

Département du Loir-et-Cher (41)


# Plan Local d'Urbanisme Intercommunal

du Perche & Haut-Vendômois

Droit de Préemption Urbain

Lignièrès

Annexe

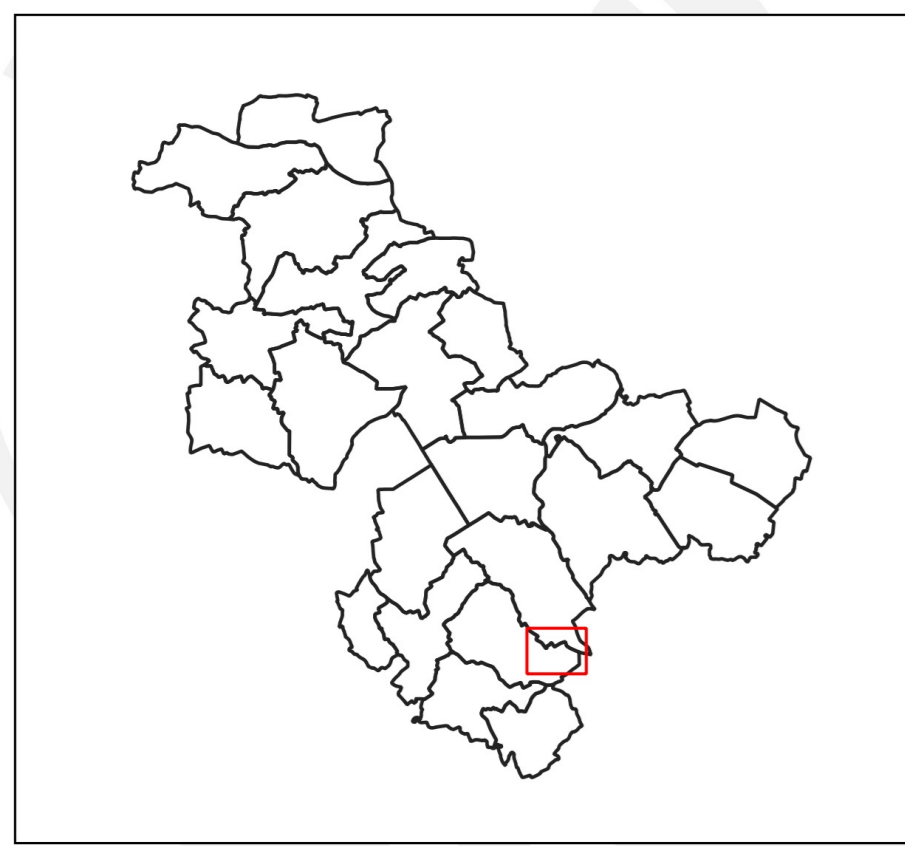

Vu pour être annexé à la délibération du Conseil Communautaire

Arrêt 02/03/2021  
Approbation 15/04/2021

Echelle 1:2500 ème

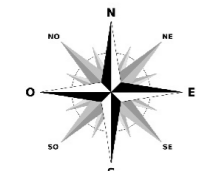


Planche N° 20

## LEGENDE

 Droit de Préemption Urbain

ANNEXE A LA  
DELIBERATION DU 15 AVR. 2021

Le Président  
Alain BOURGEOIS



REÇU A LA PRÉFECTURE  
DE LOIR-ÉT-CHER  
LE : 10 JUN 2021

