


Plan Local d'Urbanisme Intercommunal du Perche & Haut-Vendômois

du Perche & Haut-Vendômois

Droit de Préemption Urbain

La Chapelle-Vicomtesse

Annexe

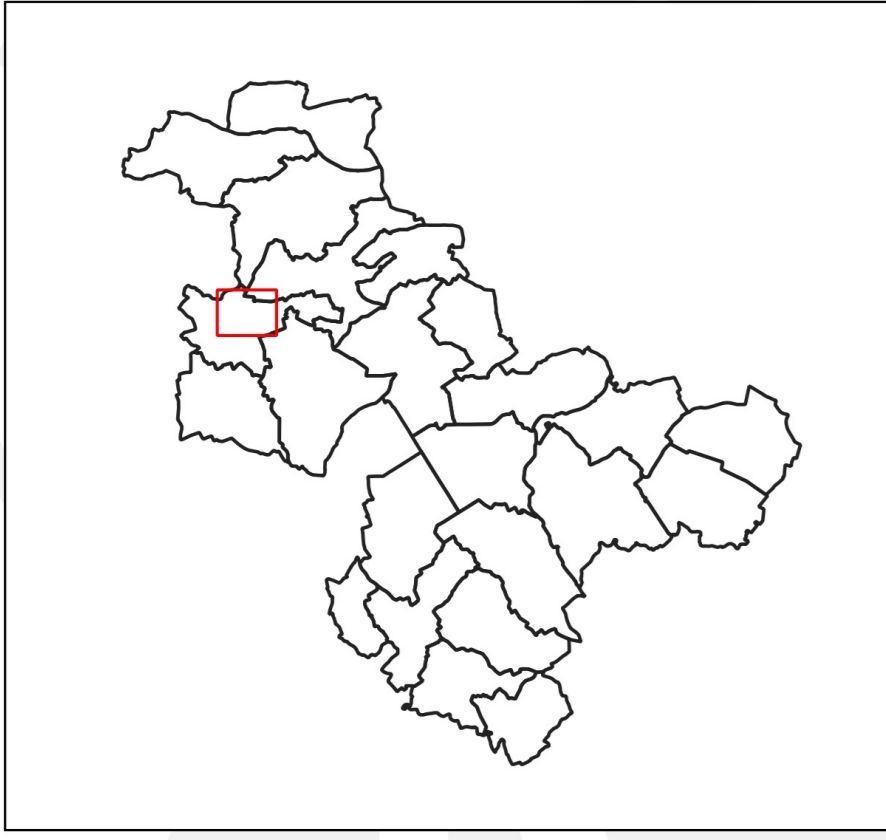

Vu pour être annexé à la délibération du Conseil Communautaire

Arrêt : 02/03/2021
Approbation : 15/04/2021

Echelle 1:2500 ème

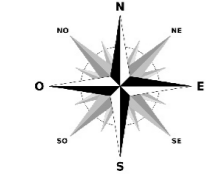


Planche N° 5

LEGENDE

Droit de Préemption Urbain

ANNEXE A LA
DELIBERATION DU 15 AVR. 2021

Le Président
Alain BOURGEOIS



REÇU A LA PRÉFECTURE
DE LOIR ET-CHER
LE: 10 JUN 2021

