


Département du Loir-et-Cher (41)

Plan Local d'Urbanisme Intercommunal du Perche & Haut-Vendômois Droit de Préemption Urbain

Morée
Annexe

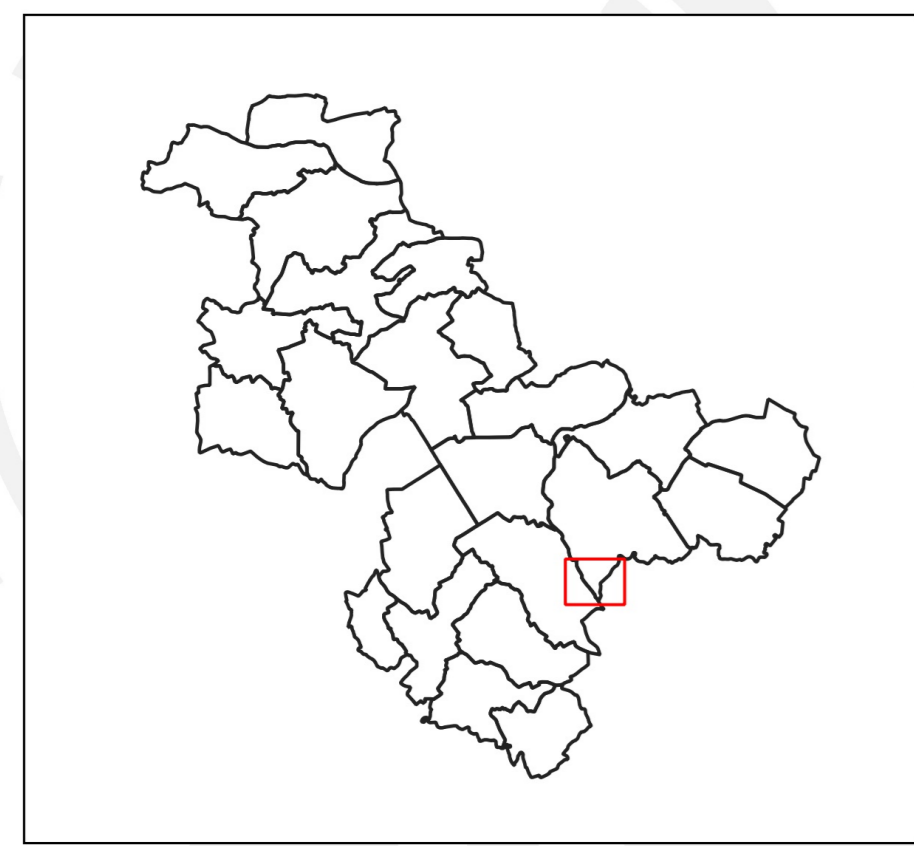

Vu pour être annexé à la délibération du Conseil Communautaire

Arrêt	Approbation
02/03/2021	15/04/2021

Echelle 1:2500 ème

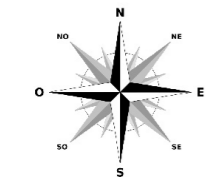


Planche N° 18

LEGENDE

 Droit de Préemption Urbain

ANNEXE A LA
DELIBERATION DU 15 AVR. 2021

Le Président
Alain BOURGEOIS



REÇU A LA PRÉFECTURE
DE LOIR-ET-CHER
LE: 10 JUN 2021

