


# Plan Local d'Urbanisme Intercommunal du Perche & Haut-Vendômois Droit de Prémption Urbain

Moisy  
Annexe

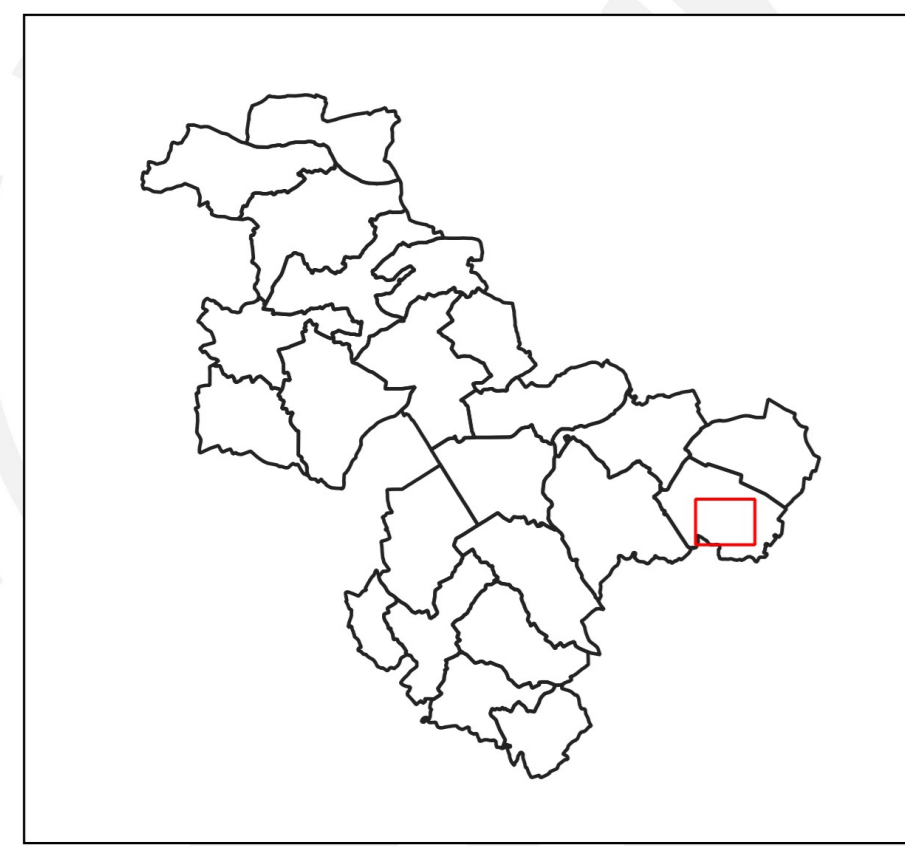

Vu pour être annexé à la délibération du Conseil Communautaire

Arrêt	Approbation
02/03/2021	15/04/2021

Echelle 1:2500 ème

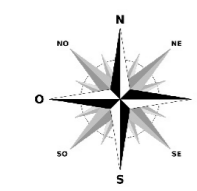


Planche N° 16

## LEGENDE

 Droit de Prémption Urbain

ANNEXE A LA  
DELIBERATION DU 15 AVR. 2021

La Président  
**Alain BOURGEOIS**



REÇU A LA PRÉFECTURE  
DE LOIR-ET-CHER  
LE: 10 JUIN 2021

