

Département du Loir-et-Cher (41)


Plan Local d'Urbanisme Intercommunal

du Perche & Haut-Vendômois

Droit de Préemption Urbain

Droué

Annexe

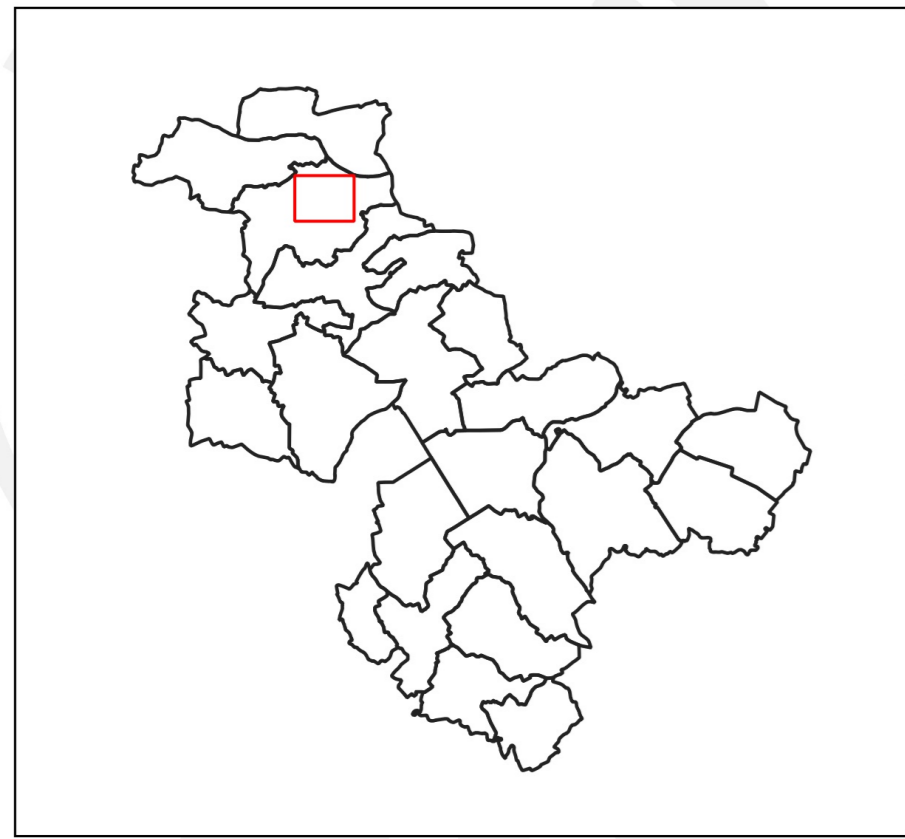

Vu pour être annexé à la délibération du Conseil Communautaire

Arrêt	Approbation
02/03/2021	15/04/2021

Echelle 1:2500 ème

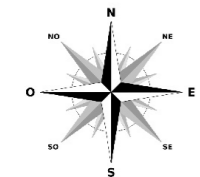


Planche N° 3

LEGENDE

 Droit de Préemption Urbain

ANNEXE A LA
DELIBERATION DU 15 AVR. 2021

Le Président
Alain BOURGEOIS



RECU A LA PREFECTURE
DE LOIR ET CHER
LE: 10 JUN 2021

