


Plan Local d'Urbanisme Intercommunal du Perche & Haut-Vendômois Droit de Prémption Urbain

Renay
Annexe

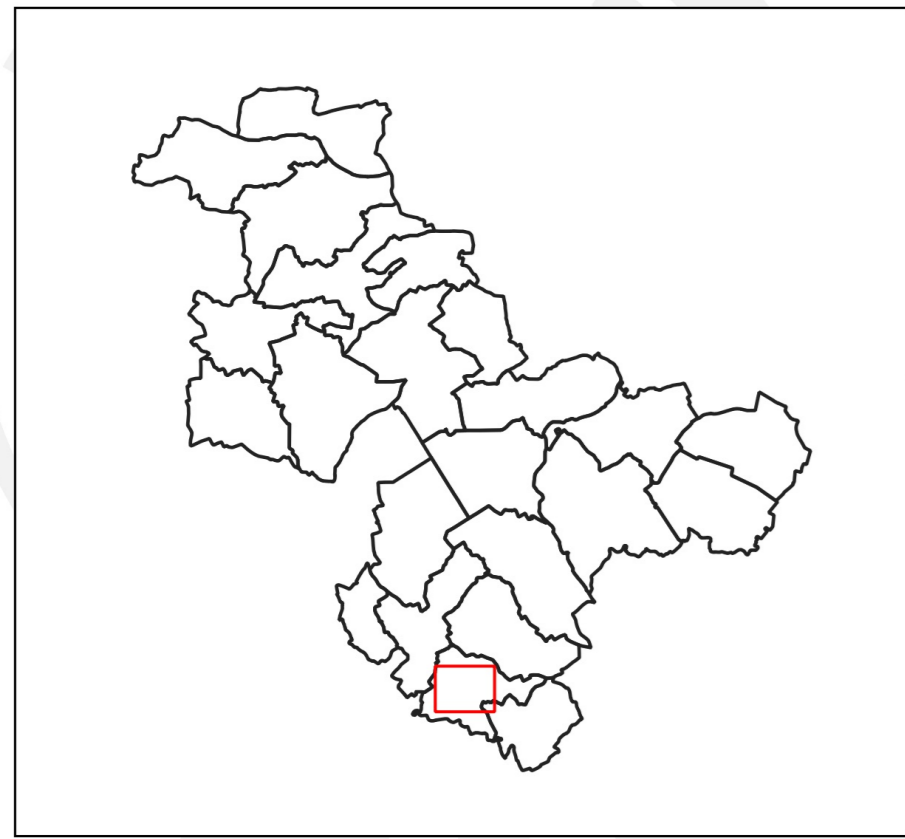

Vu pour être annexé à la délibération du Conseil Communautaire

Arrêt	Approbation
02/03/2021	15/04/2021

Echelle 1:2500 ème

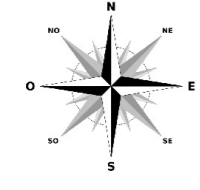


Planche N° 26

LEGENDE

 Droit de Prémption Urbain

ANNEXE A LA
DELIBERATION DU 15 AVR. 2021

Le Président
Alain BOURGEOIS

