


# Plan Local d'Urbanisme Intercommunal

du Perche & Haut-Vendômois

Droit de Prémption Urbain

Saint-Jean-Froidmental

Annexe

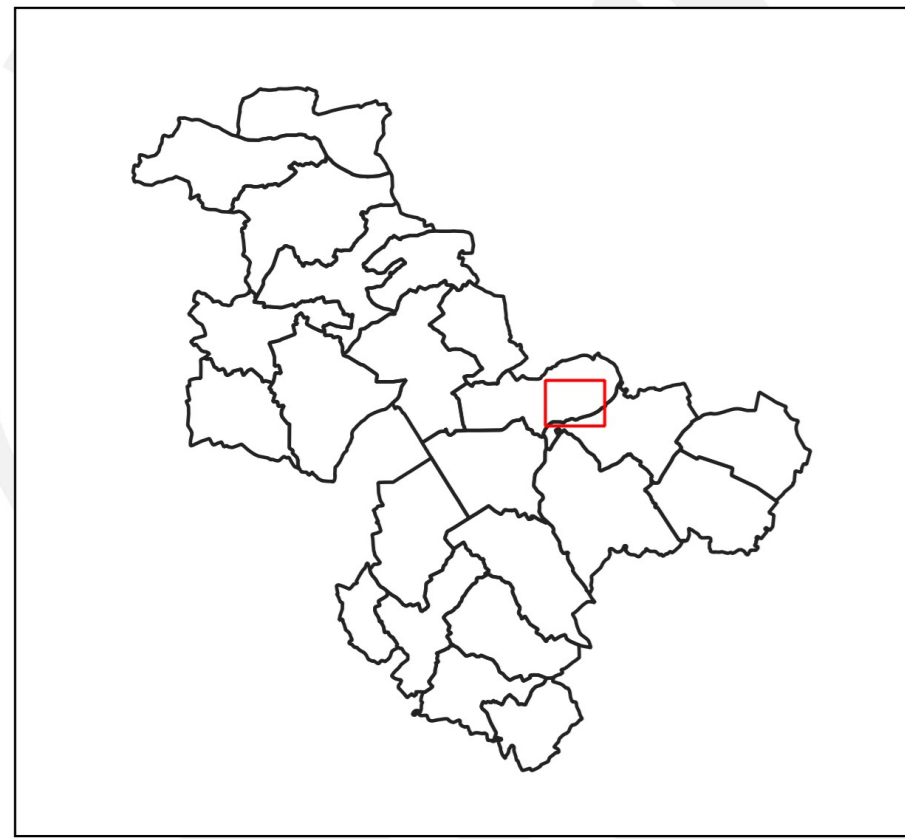

Vu pour être annexé à la délibération du Conseil Communautaire

Arrêt	Approbation
02/03/2021	15/04/2021

Echelle 1:2500 ème

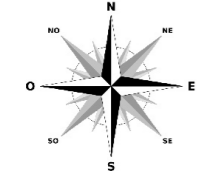


Planche N° 11

## LEGENDE

 Droit de Prémption Urbain

ANNEXE A LA  
DELIBERATION DU 15 AVR. 2021

Le Président  
Alain BOURGEOIS



REÇU A LA PRÉFECTURE  
DE LOIR-ÉT-CHEUR  
LE: 10 JUN 2021

