



**DEPARTEMENT DE LOIRE-ATLANTIQUE**  
**Commune de Corcoué sur Logne**

# Réhabilitation de rues

**MARCHE PUBLIC**

**LOT UNIQUE**  
**Terrassement / Voirie / Assainissement EU-EP**

**PLAN DE VOIRIE**

Echelle : 1/500

Tranche Optionnelle 1 : Rue de Favet


Pièce : 6.4.3

**Maître d'Ouvrage :**



Mairie de Corcoué Sur Logne  
 11 Rue Lejeune  
 44650 - CORCOUE SUR LOGNE  
 Tél : 02 40 05 86 90 - Fax : 02 40 05 98 13  
 web : corcoue-sur-logne.fr  
 E mail : direction@mairiecorcoue.fr

**Géomètre et Maître d'Oeuvre :**




**CDC CONSEILS**  
 Ingénierie > géomètre > topographie

S.A.S. DE GEOMETRES-EXPERTS FONCIERS  
 MACHECOUL (44) : Rue Clément Ader - ZI de la Seiglerie II  
 44270 MACHECOUL-SAINT-MEME  
 ☎ 02 40 78 60 20 - ✉ cdcconseils@cdcconseils.com  
 BOUFFERE (85) : 6 rue René Descartes - P.A. de la Bretonnière  
 BOUFFERE - 85600 - MONTAIGU-VEENDEE  
 ☎ 02 51 94 18 48 - ✉ cdcconseils85@cdcconseils.com  
 LES HERBIERS (85) : 14 rue de Saumur - 85500 LES HERBIERS  
 ☎ 02 51 91 08 27 - ✉ cdcconseils85@cdcconseils.com  
 Site internet : www.cdcconseils.com

Dossier 26666- Juin 2021

Phase	Indice	Date	Objet de la modification	Etudié par	Etabli par	Vérifié par
AVP	1	01/12/20	Avant projet définitif	M.M	S.R.	M.M.
PRO	2	07/04/21	PRO	A.F	A.F	J.H
DCE	3	03/05/21		S.R.	S.R.	J.H
DCE	4	10/06/21	Mise a jour DCE	A.F	A.F	J.H

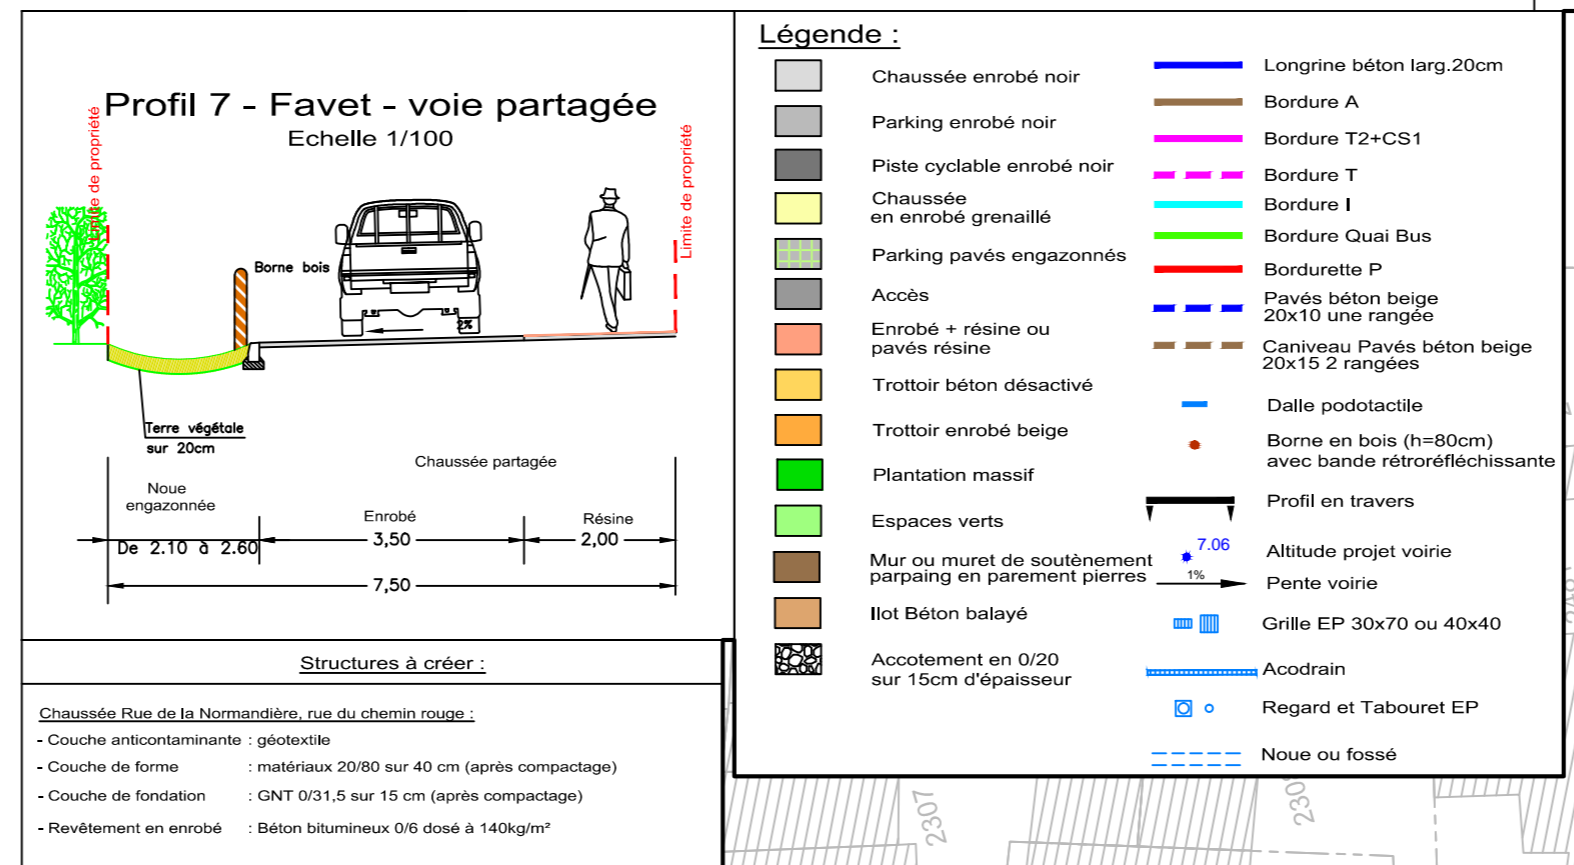

Echelle : 1/500