



**ACTUALISATION DU SCHEMA DIRECTEUR
D'ASSAINISSEMENT**

Plan du réseau d'assainissement actuel
Plan général 1/5000

- Réseau unitaire communal
- Réseau séparatif communal
- Réseau séparatif communal prévu
- Réseau intercommunal
- Réseau de refoulement
- Réseau privé
- Travaux de suppression ou de mise en séparatif prévus
- Poste de refoulement
- Déversoir d'orage

| | | | | | |
|------------------|----------|---------|---|--|--|
| Etude n°13041402 | | | Agence Sud-est Quartier les Sables 26380 PEYRINS Tél. 04 75 72 80 00 Fax. 04 75 72 80 05 | | |
| Date: | Dessiné: | Validé: | | | |
| 02/2013 | EC | OR | | | |
| Moitié: | Dessiné: | Validé: | | | |
| | | | | | |


0 m 50 m 200 m
Echelle au 1/5000

Annexe 3



Zoom sur le Village, 1/2000



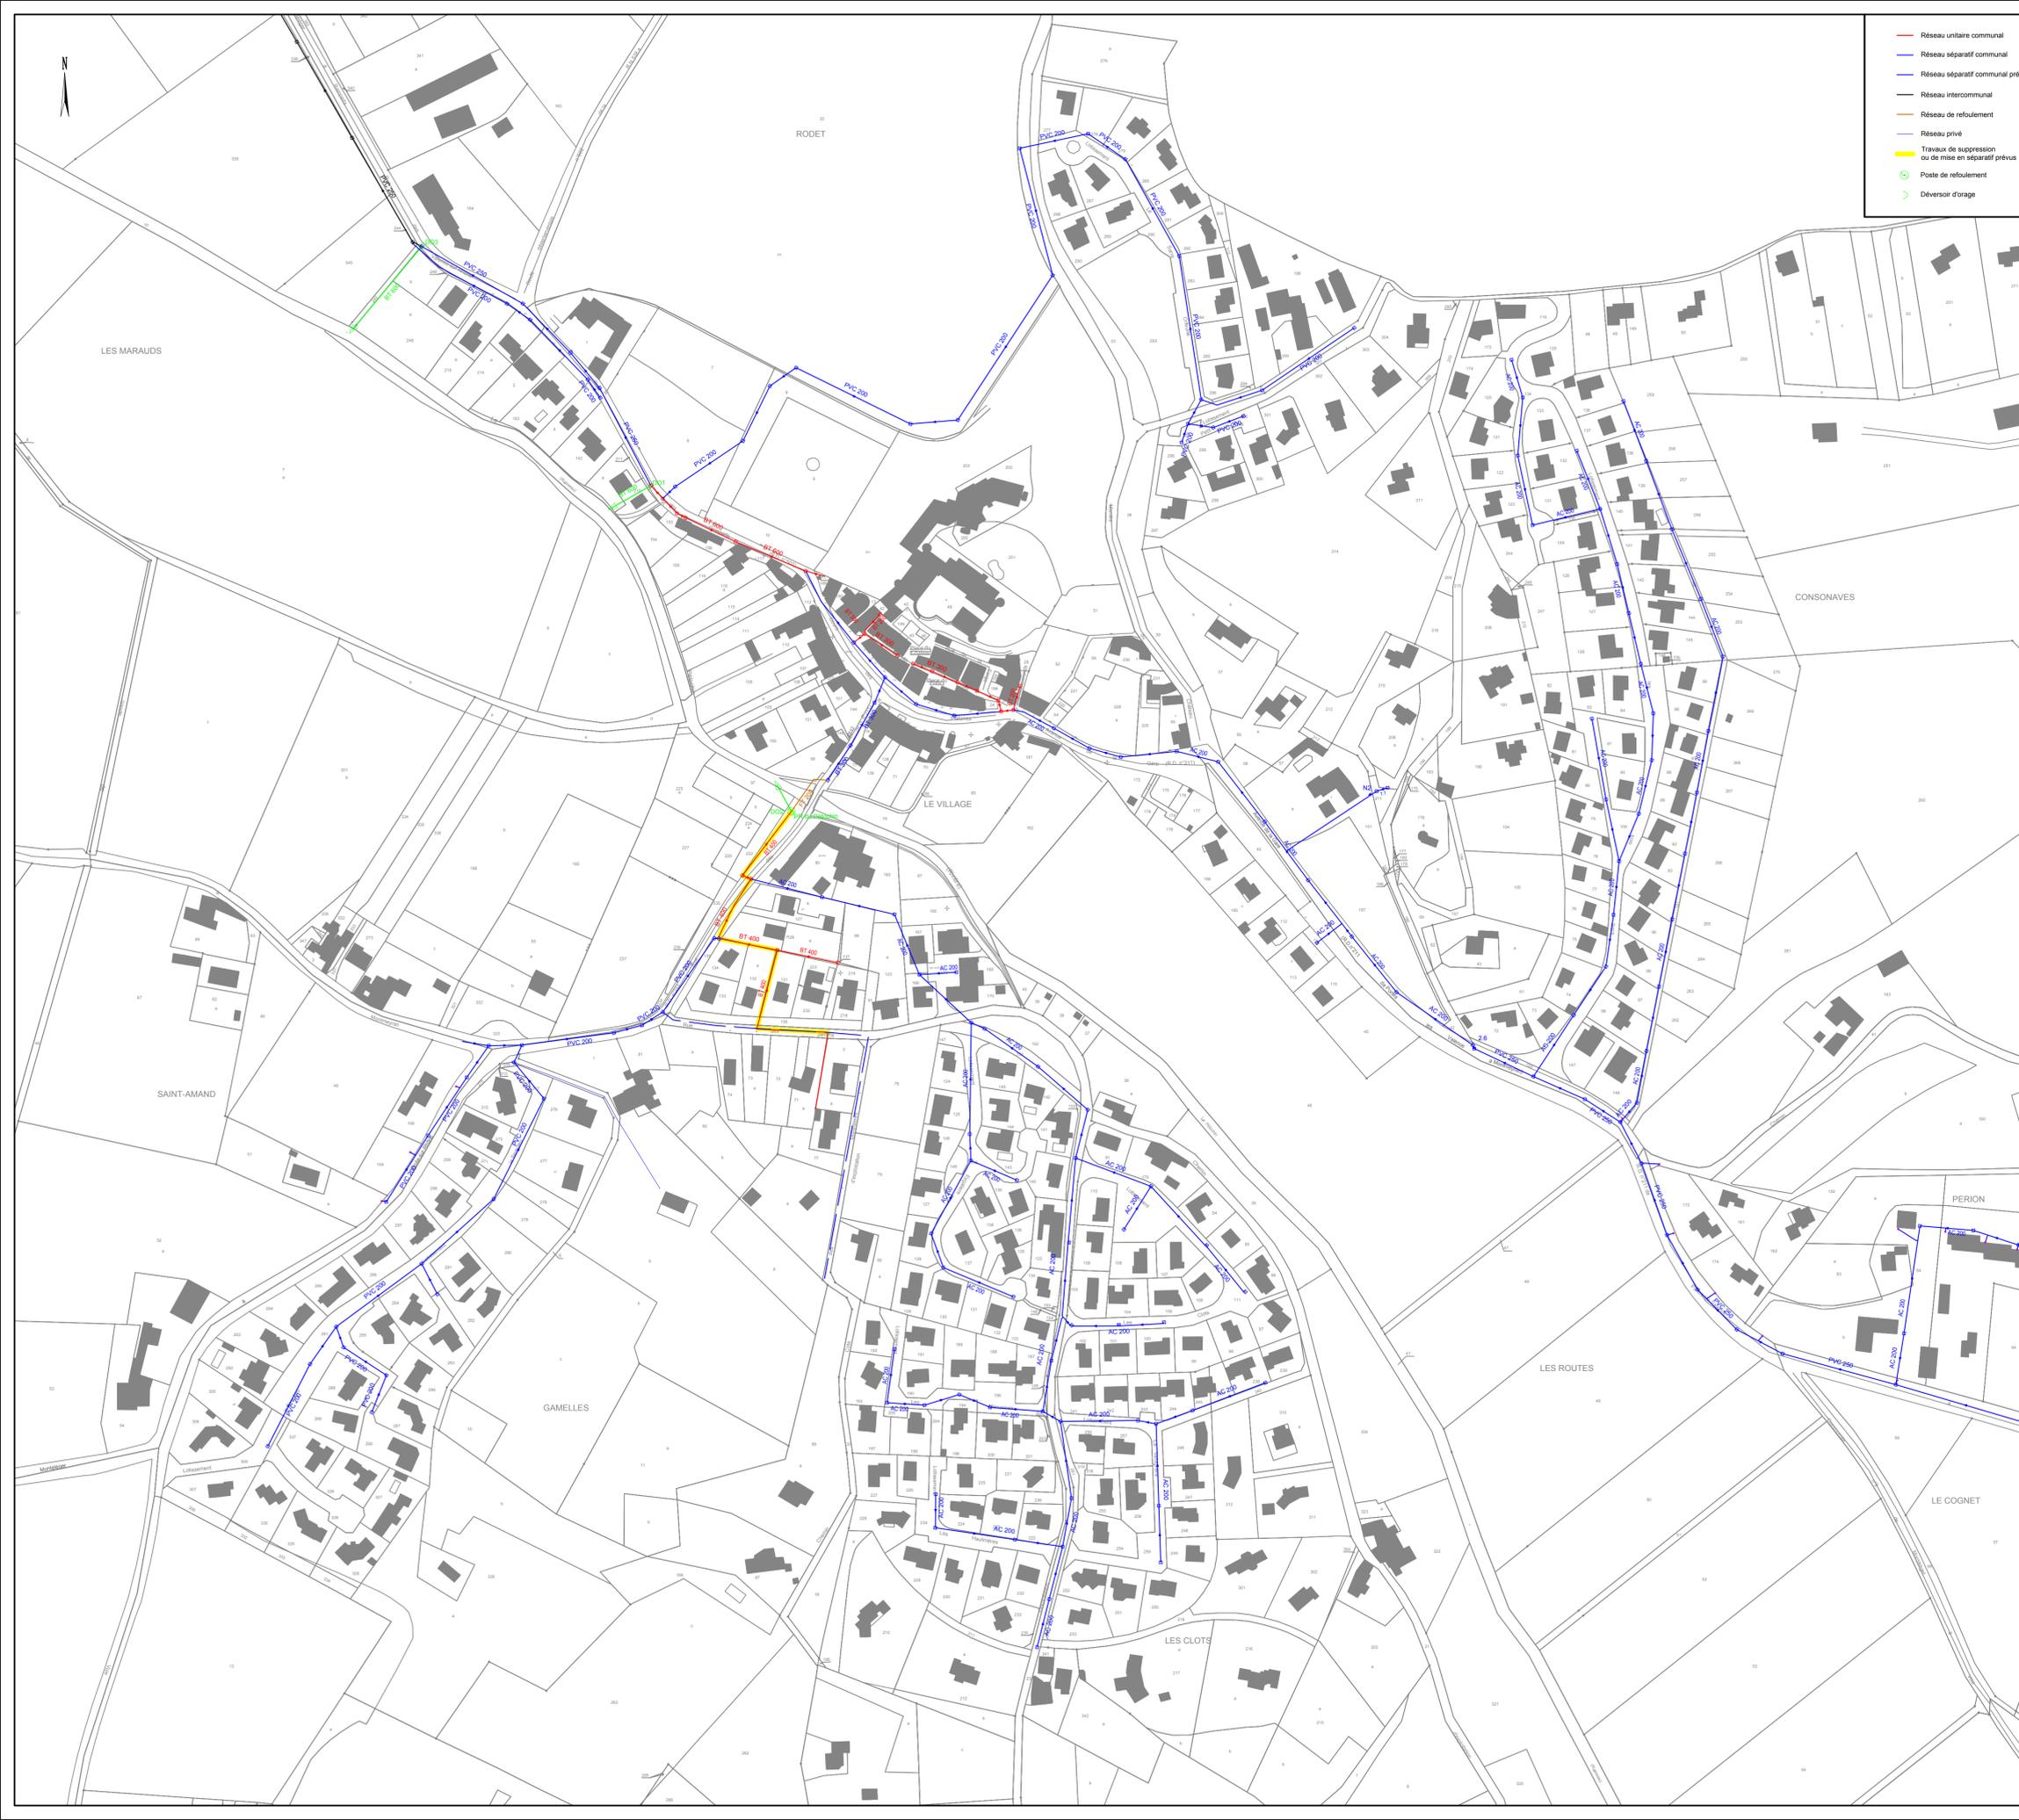

- Réseau unitaire communal
- Réseau séparatif communal
- Réseau séparatif communal prévu
- Réseau intercommunal
- Réseau de refolement
- Réseau privé
- Travaux de suppression ou de mise en séparatif prévus
- Poste de refolement
- Déversoir d'orage

Département de la Drôme




Commune de Montéler

ACTUALISATION DU SCHEMA DIRECTEUR D'ASSAINISSEMENT

Plan du réseau d'assainissement actuel
Zoom sur le Village au 1/2000

| | | |
|------------------|---------|---------|
| Etude n°13041402 | | |
| Date | Dessiné | Vérifié |
| 07/2013 | EK | OR |
| Modifié | Dessiné | Vérifié |
| | | |
| | | |

Agence Sud-est
Quartier les Sables
26380 PEYRINS
Tél. 04 75 72 80 00
Fax. 04 75 72 80 05

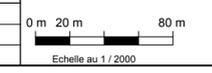

Annexe 3