


THIZY-LES-BOURGS



DOSSIER APPROUVÉ

DOCUMENTS GRAPHIQUES
P1 - SECTEURS
DÉPARTEMENT DU RHÔNE – JUILLET 2018



Propositions de délimitation

-  Périimètre du projet d'AVAP
-  S1 : Secteur d'intérêt urbain et architectural majeur
-  S2 : Secteur d'intérêt urbain et architectural remarquable
-  S3 : Secteur d'intérêt urbain remarquable
-  S4 : Secteur d'intérêt paysager
-  S5 : Secteur d'accompagnement

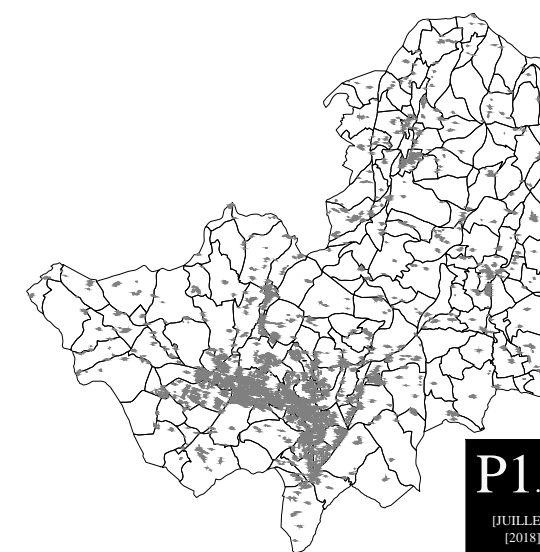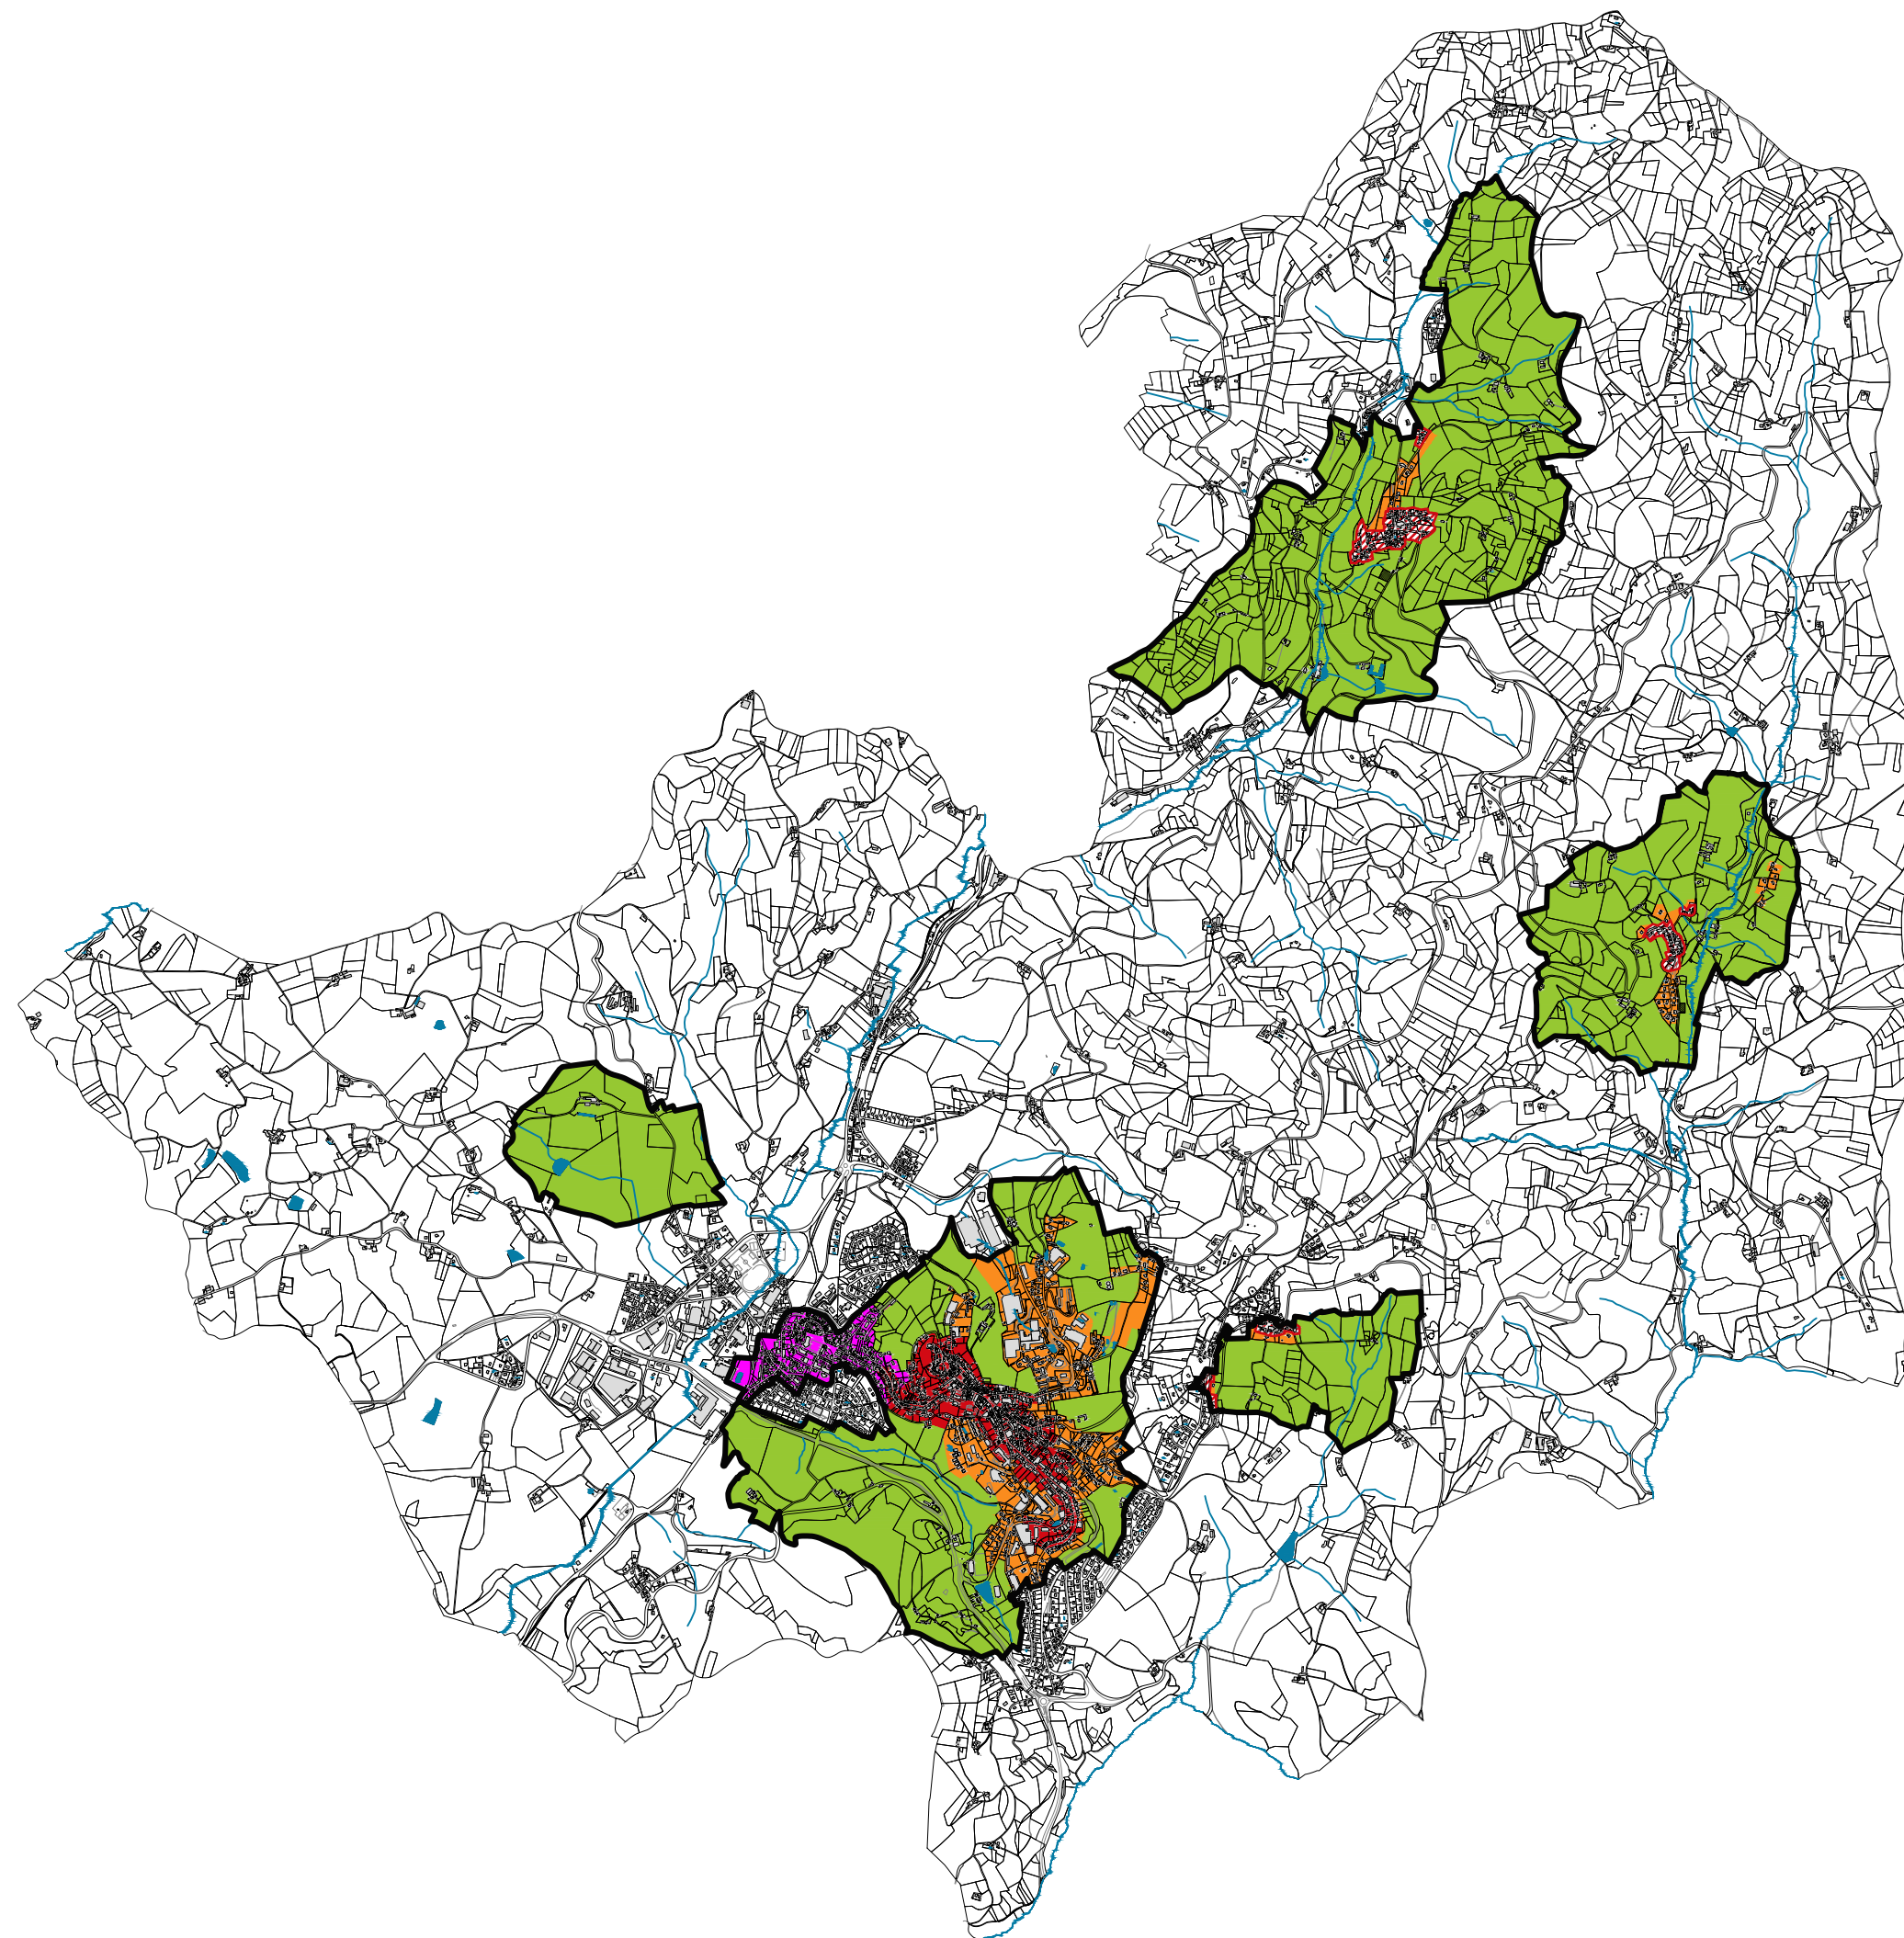

[69] - [RHONE] - [THIZY-LES-BOURGS]

AIRE DE MISE EN VALEUR
DE L'ARCHITECTURE ET DU PATRIMOINE

DELIMITATION DE SECTEURS D'INTERETS PATRIMONIAUX- [Juillet 2018]



Echelle: 1/30 000' 0 1500m

DOSSIER APPROUVÉ



Propositions de délimitation

-  Périmètre du projet d'AVAP
-  S1 : Secteur d'intérêt urbain et architectural majeur
-  S2 : Secteur d'intérêt urbain et architectural remarquable
-  S3 : Secteur d'intérêt urbain remarquable
-  S4 : Secteur d'intérêt paysager
-  S5 : Secteur d'accompagnement

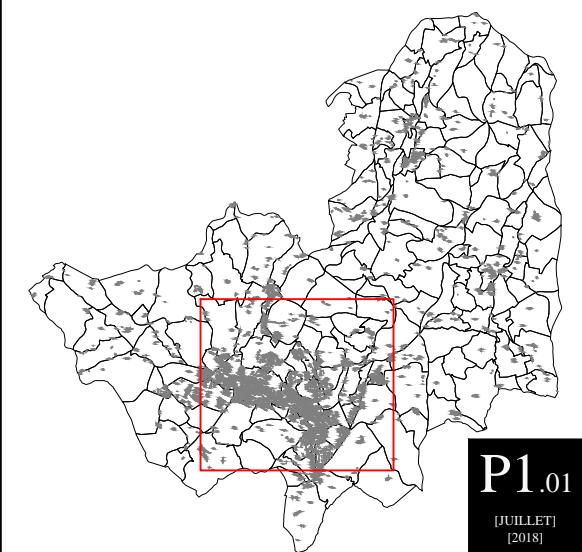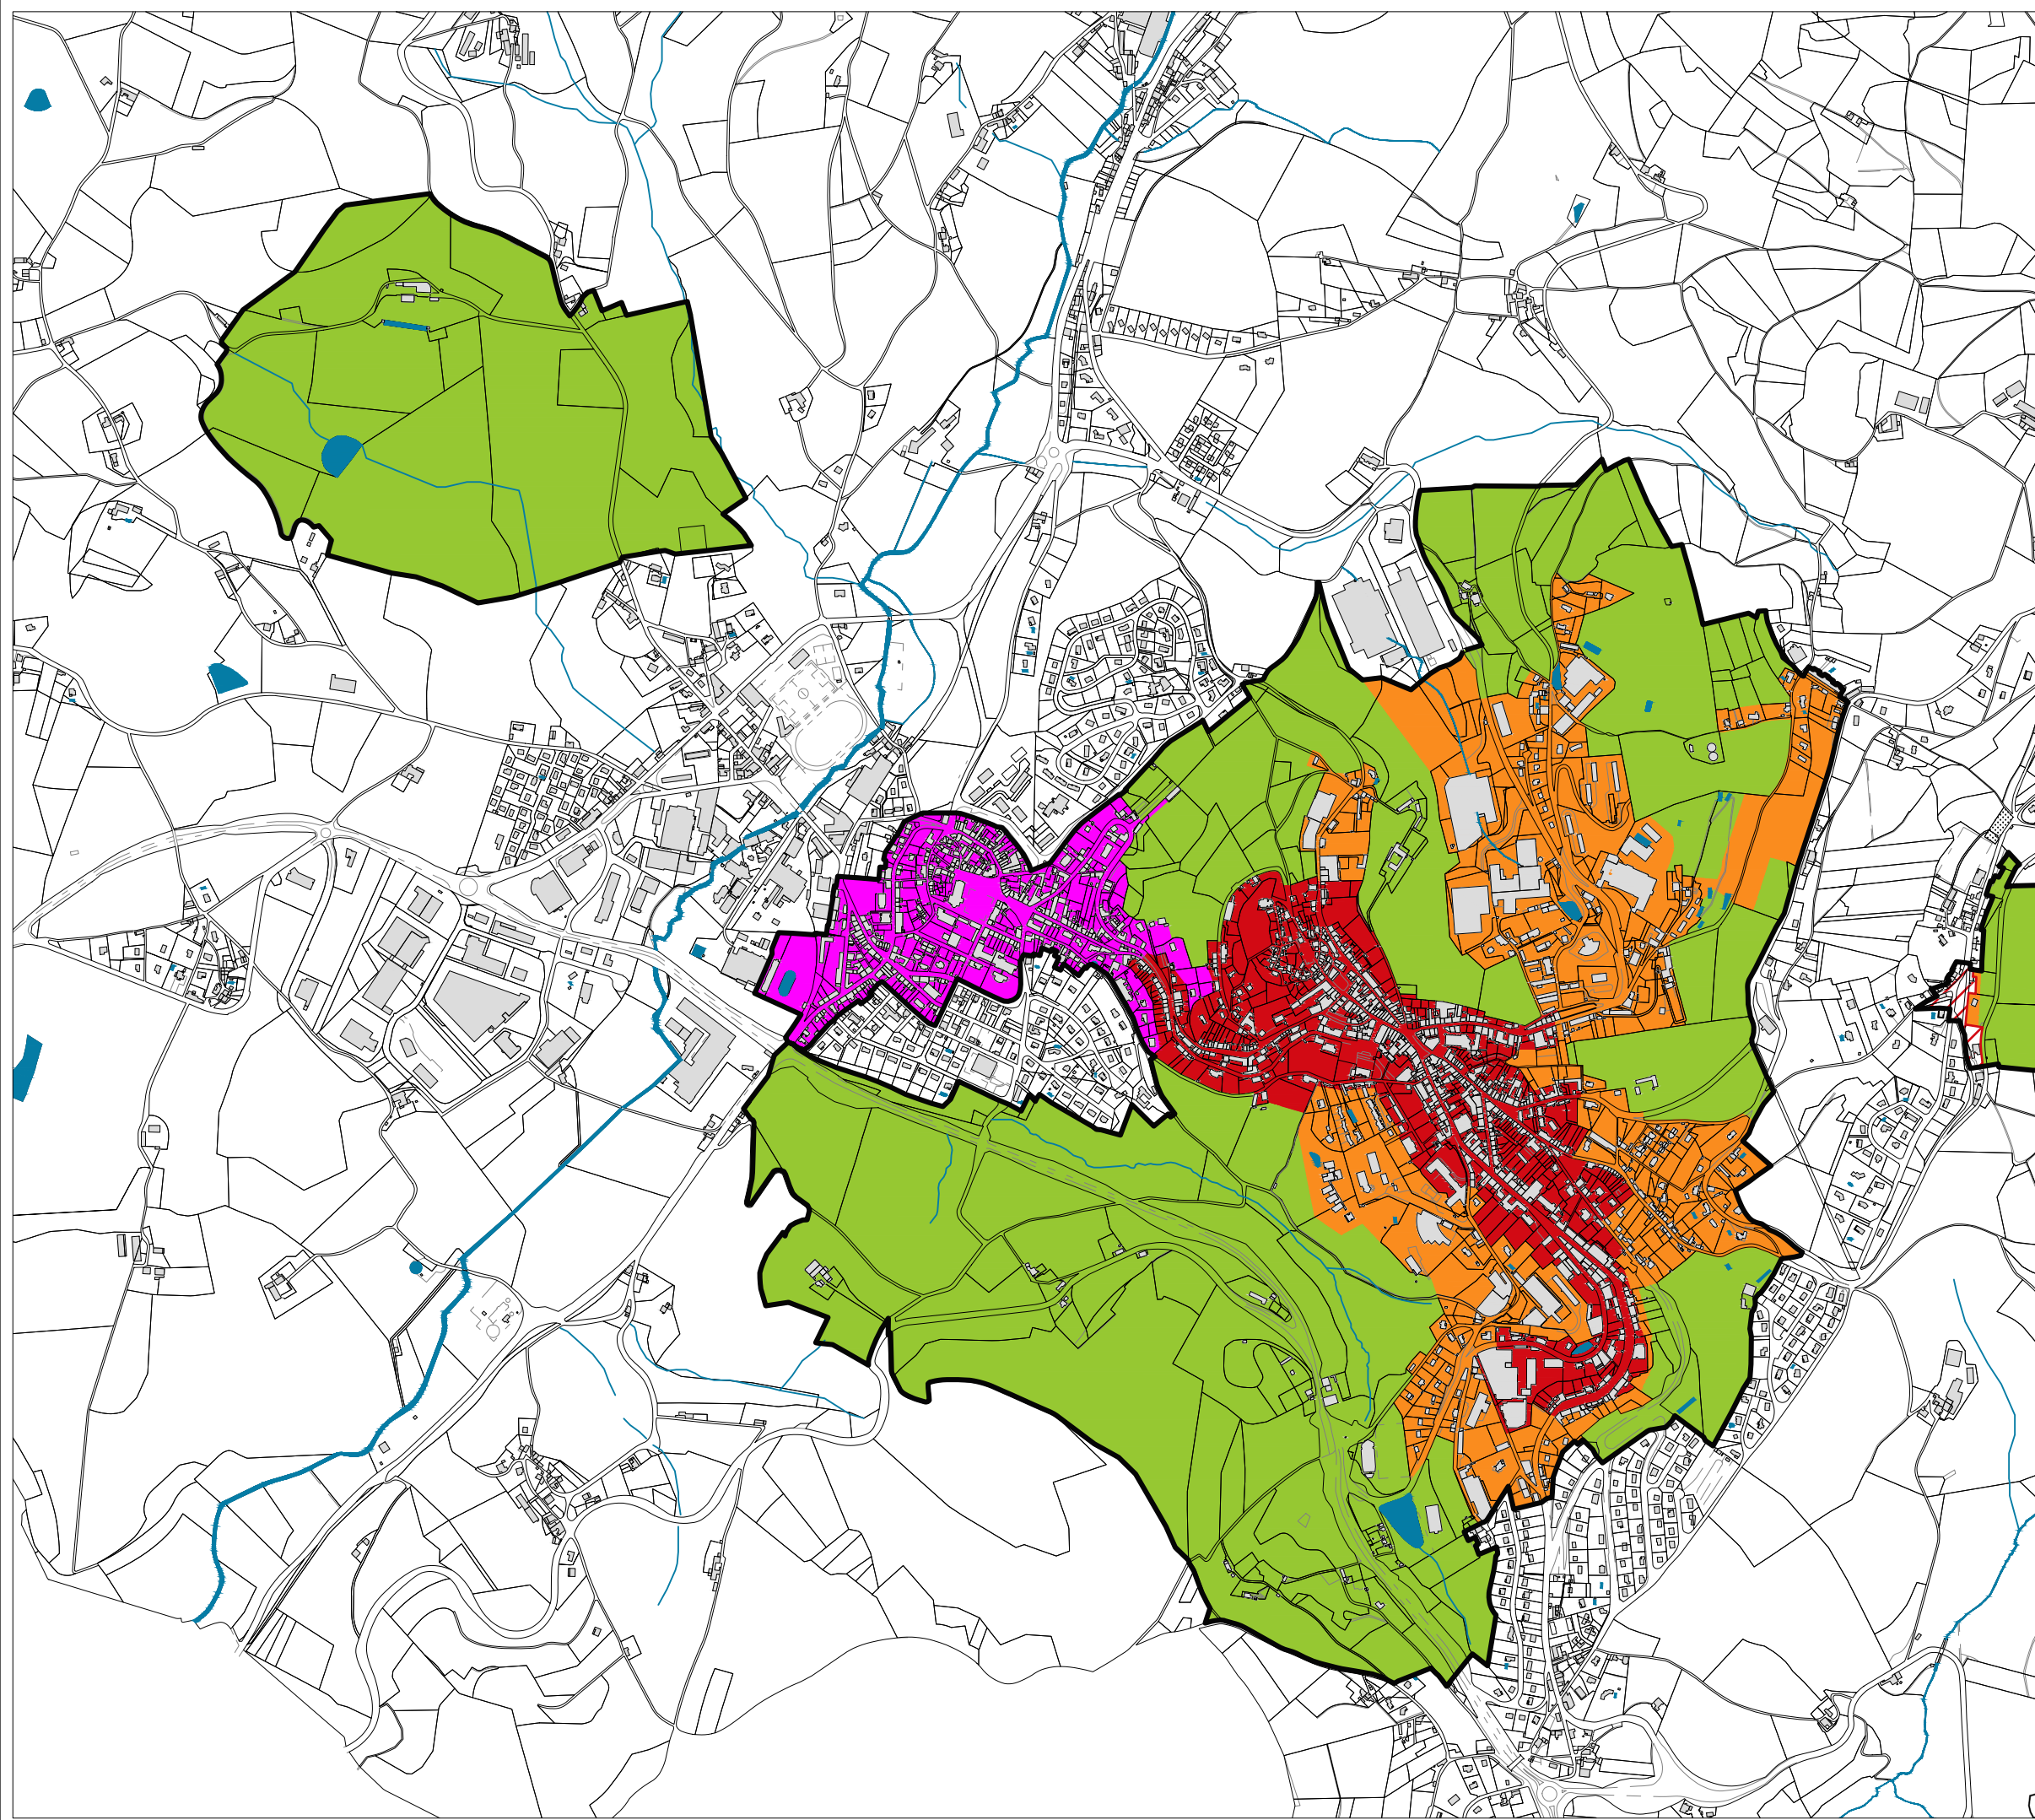

P1.01
[JUILLET]
[2018]

[69] - [RHONE] - [THIZY-LES-BOURGS]

AIRE DE MISE EN VALEUR
DE L'ARCHITECTURE ET DU PATRIMOINE







DELIMITATION DE SECTEURS D'INTERETS PATRIMONIAUX- [Juillet 2018]



Echelle: 1/12 500' 0 625m

DOSSIER APPROUVÉ



Propositions de délimitation

-  Périimètre du projet d'AVAP
-  S1 : Secteur d'intérêt urbain et architectural majeur
-  S2 : Secteur d'intérêt urbain et architectural remarquable
-  S3 : Secteur d'intérêt urbain remarquable
-  S4 : Secteur d'intérêt paysager
-  S5 : Secteur d'accompagnement

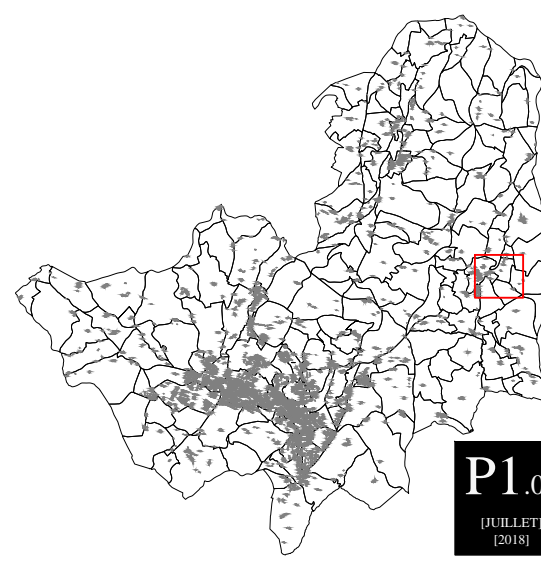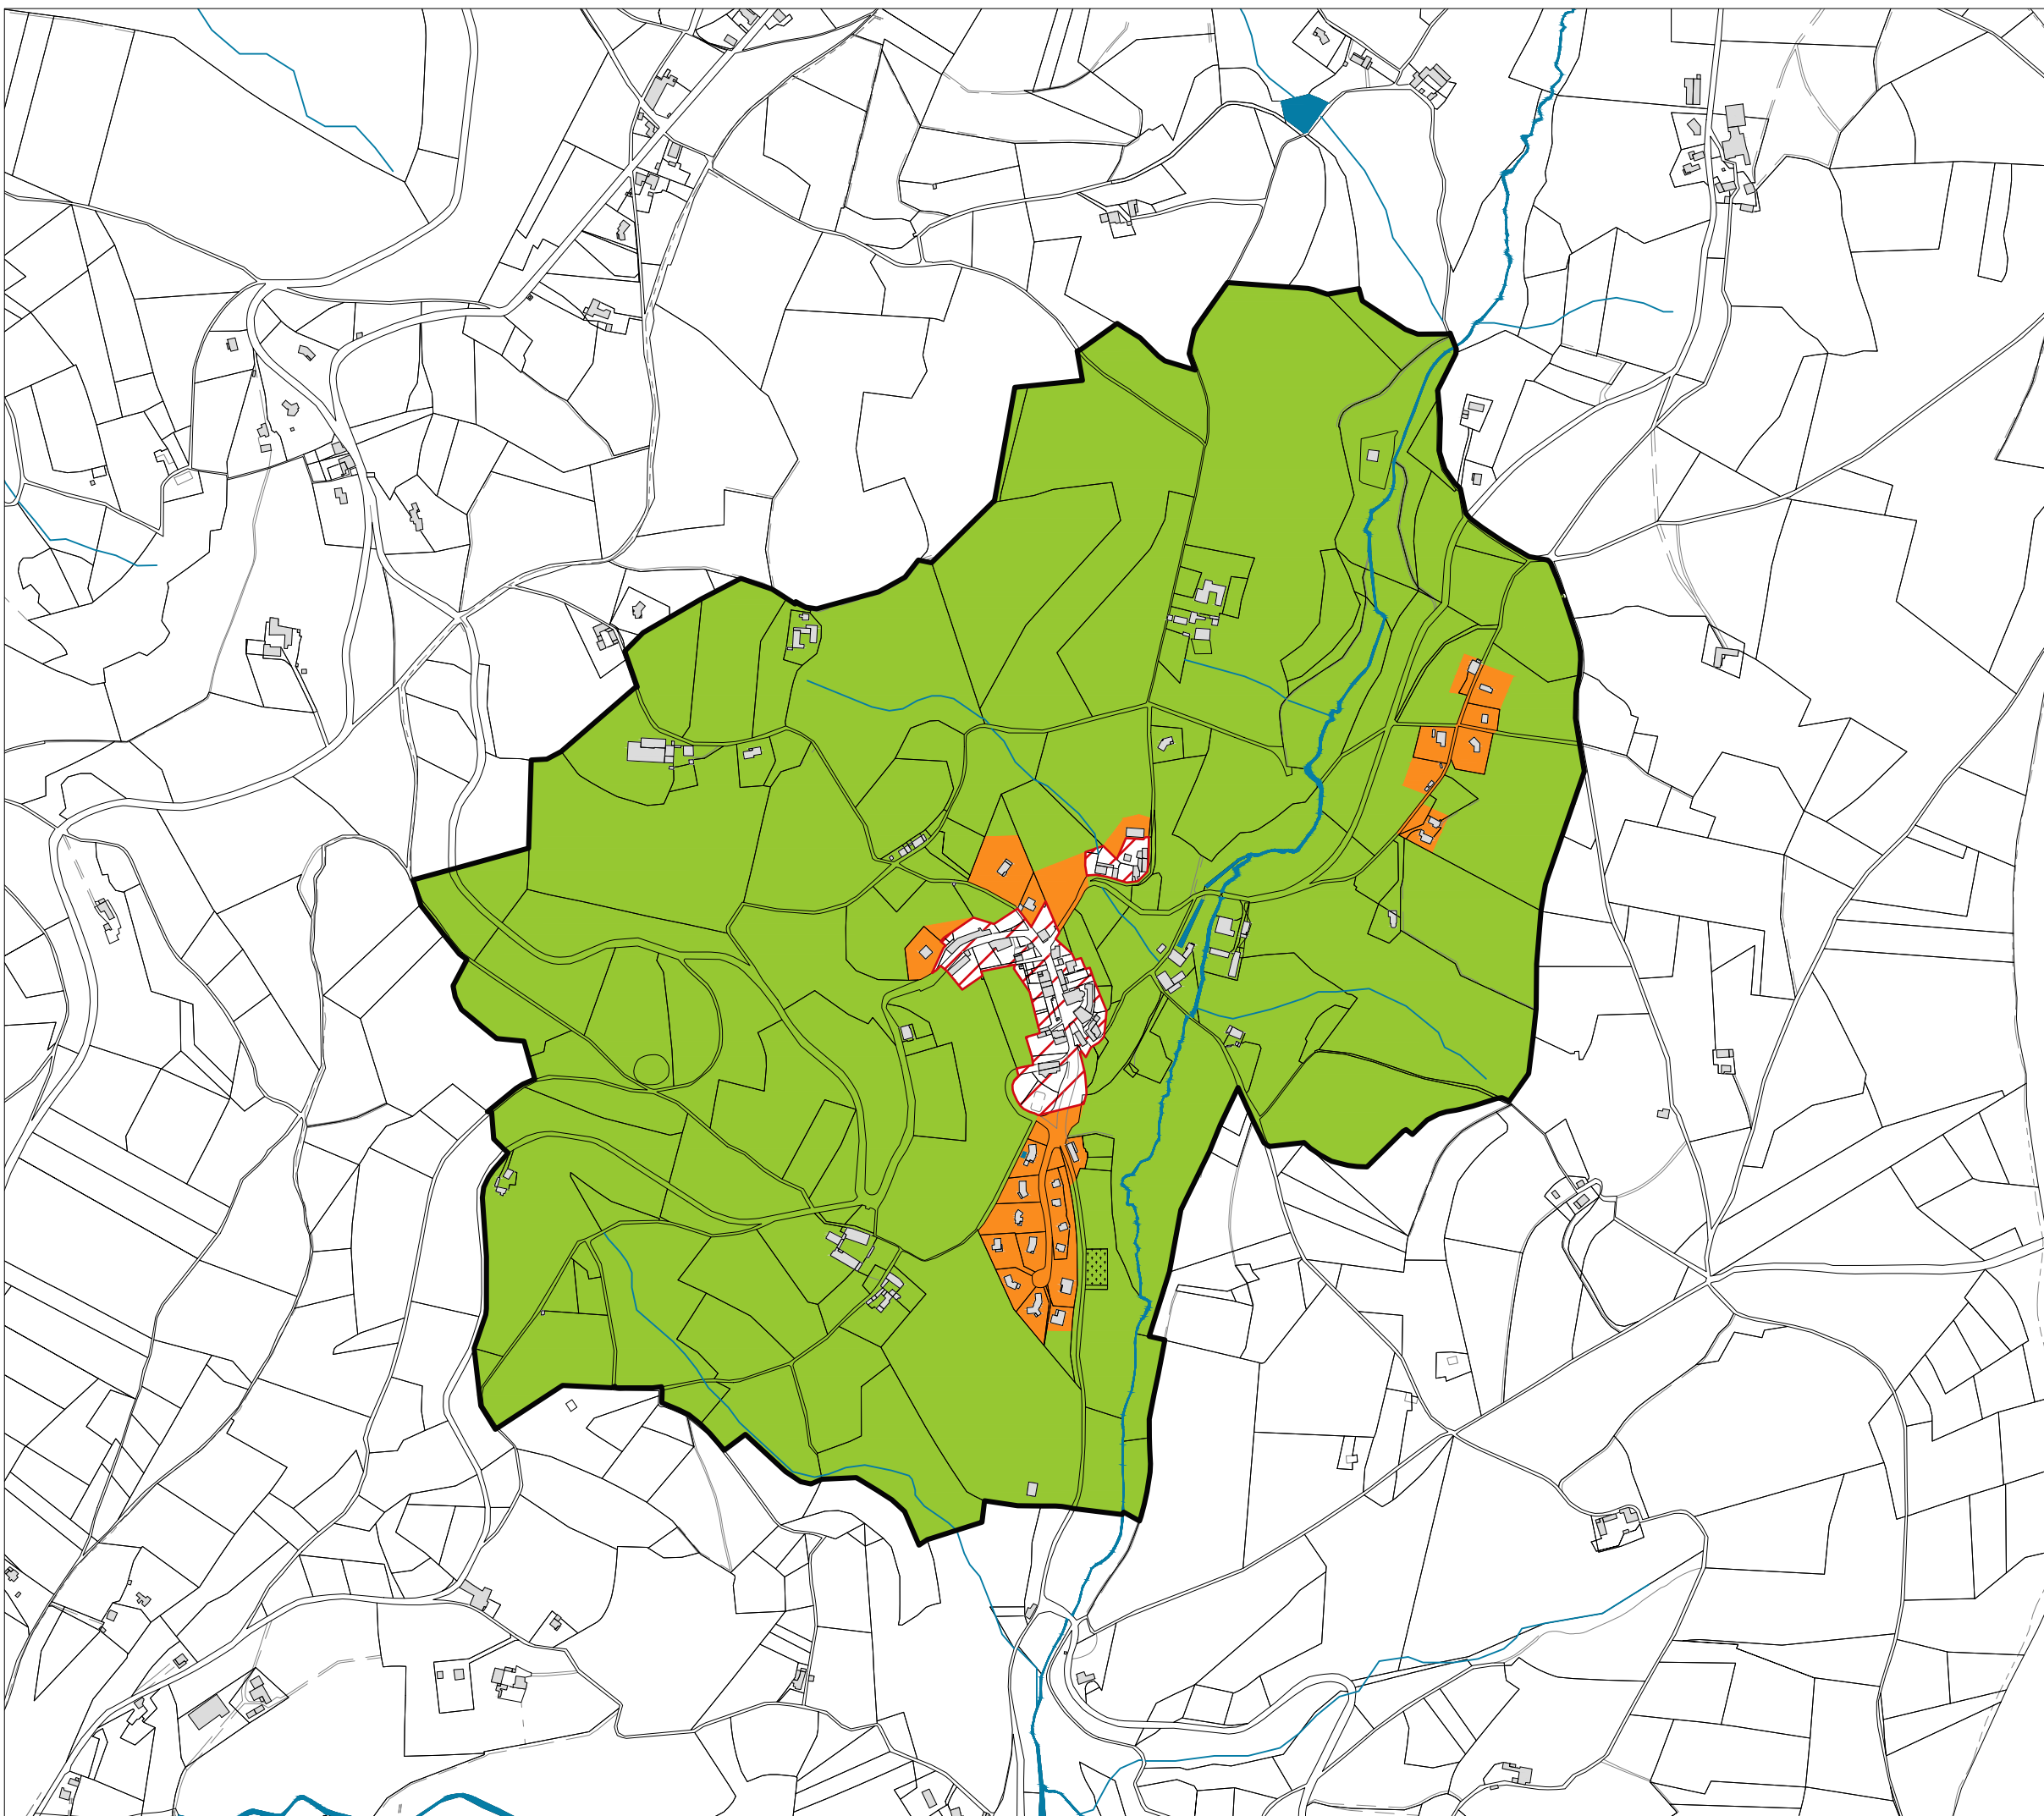

P1.02
[JUILLET]
[2018]

[69] - [RHONE] - [THIZY-LES-BOURGS]





AIRE DE MISE EN VALEUR
DE L'ARCHITECTURE ET DU PATRIMOINE



DELIMITATION DE SECTEURS D'INTERETS PATRIMONIAUX- [Juillet 2018]

Echelle: 1/7 500' 0 375 m

DOSSIER APPROUVÉ

Propositions de délimitation

-  Périmètre du projet d'AVAP
-  S1 : Secteur d'intérêt urbain et architectural majeur
-  S2 : Secteur d'intérêt urbain et architectural remarquable
-  S3 : Secteur d'intérêt urbain remarquable
-  S4 : Secteur d'intérêt paysager
-  S5 : Secteur d'accompagnement

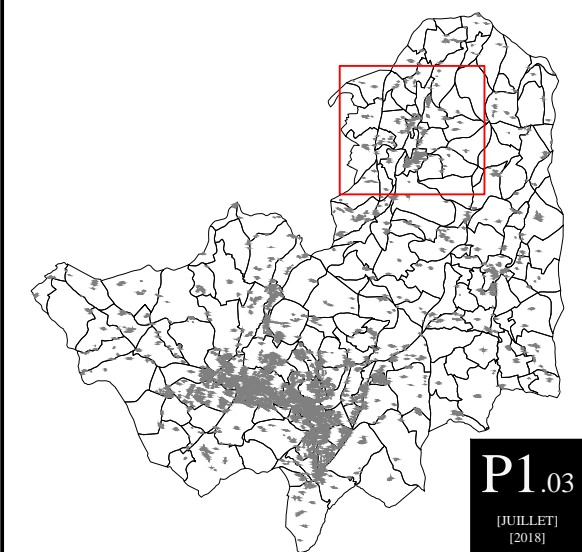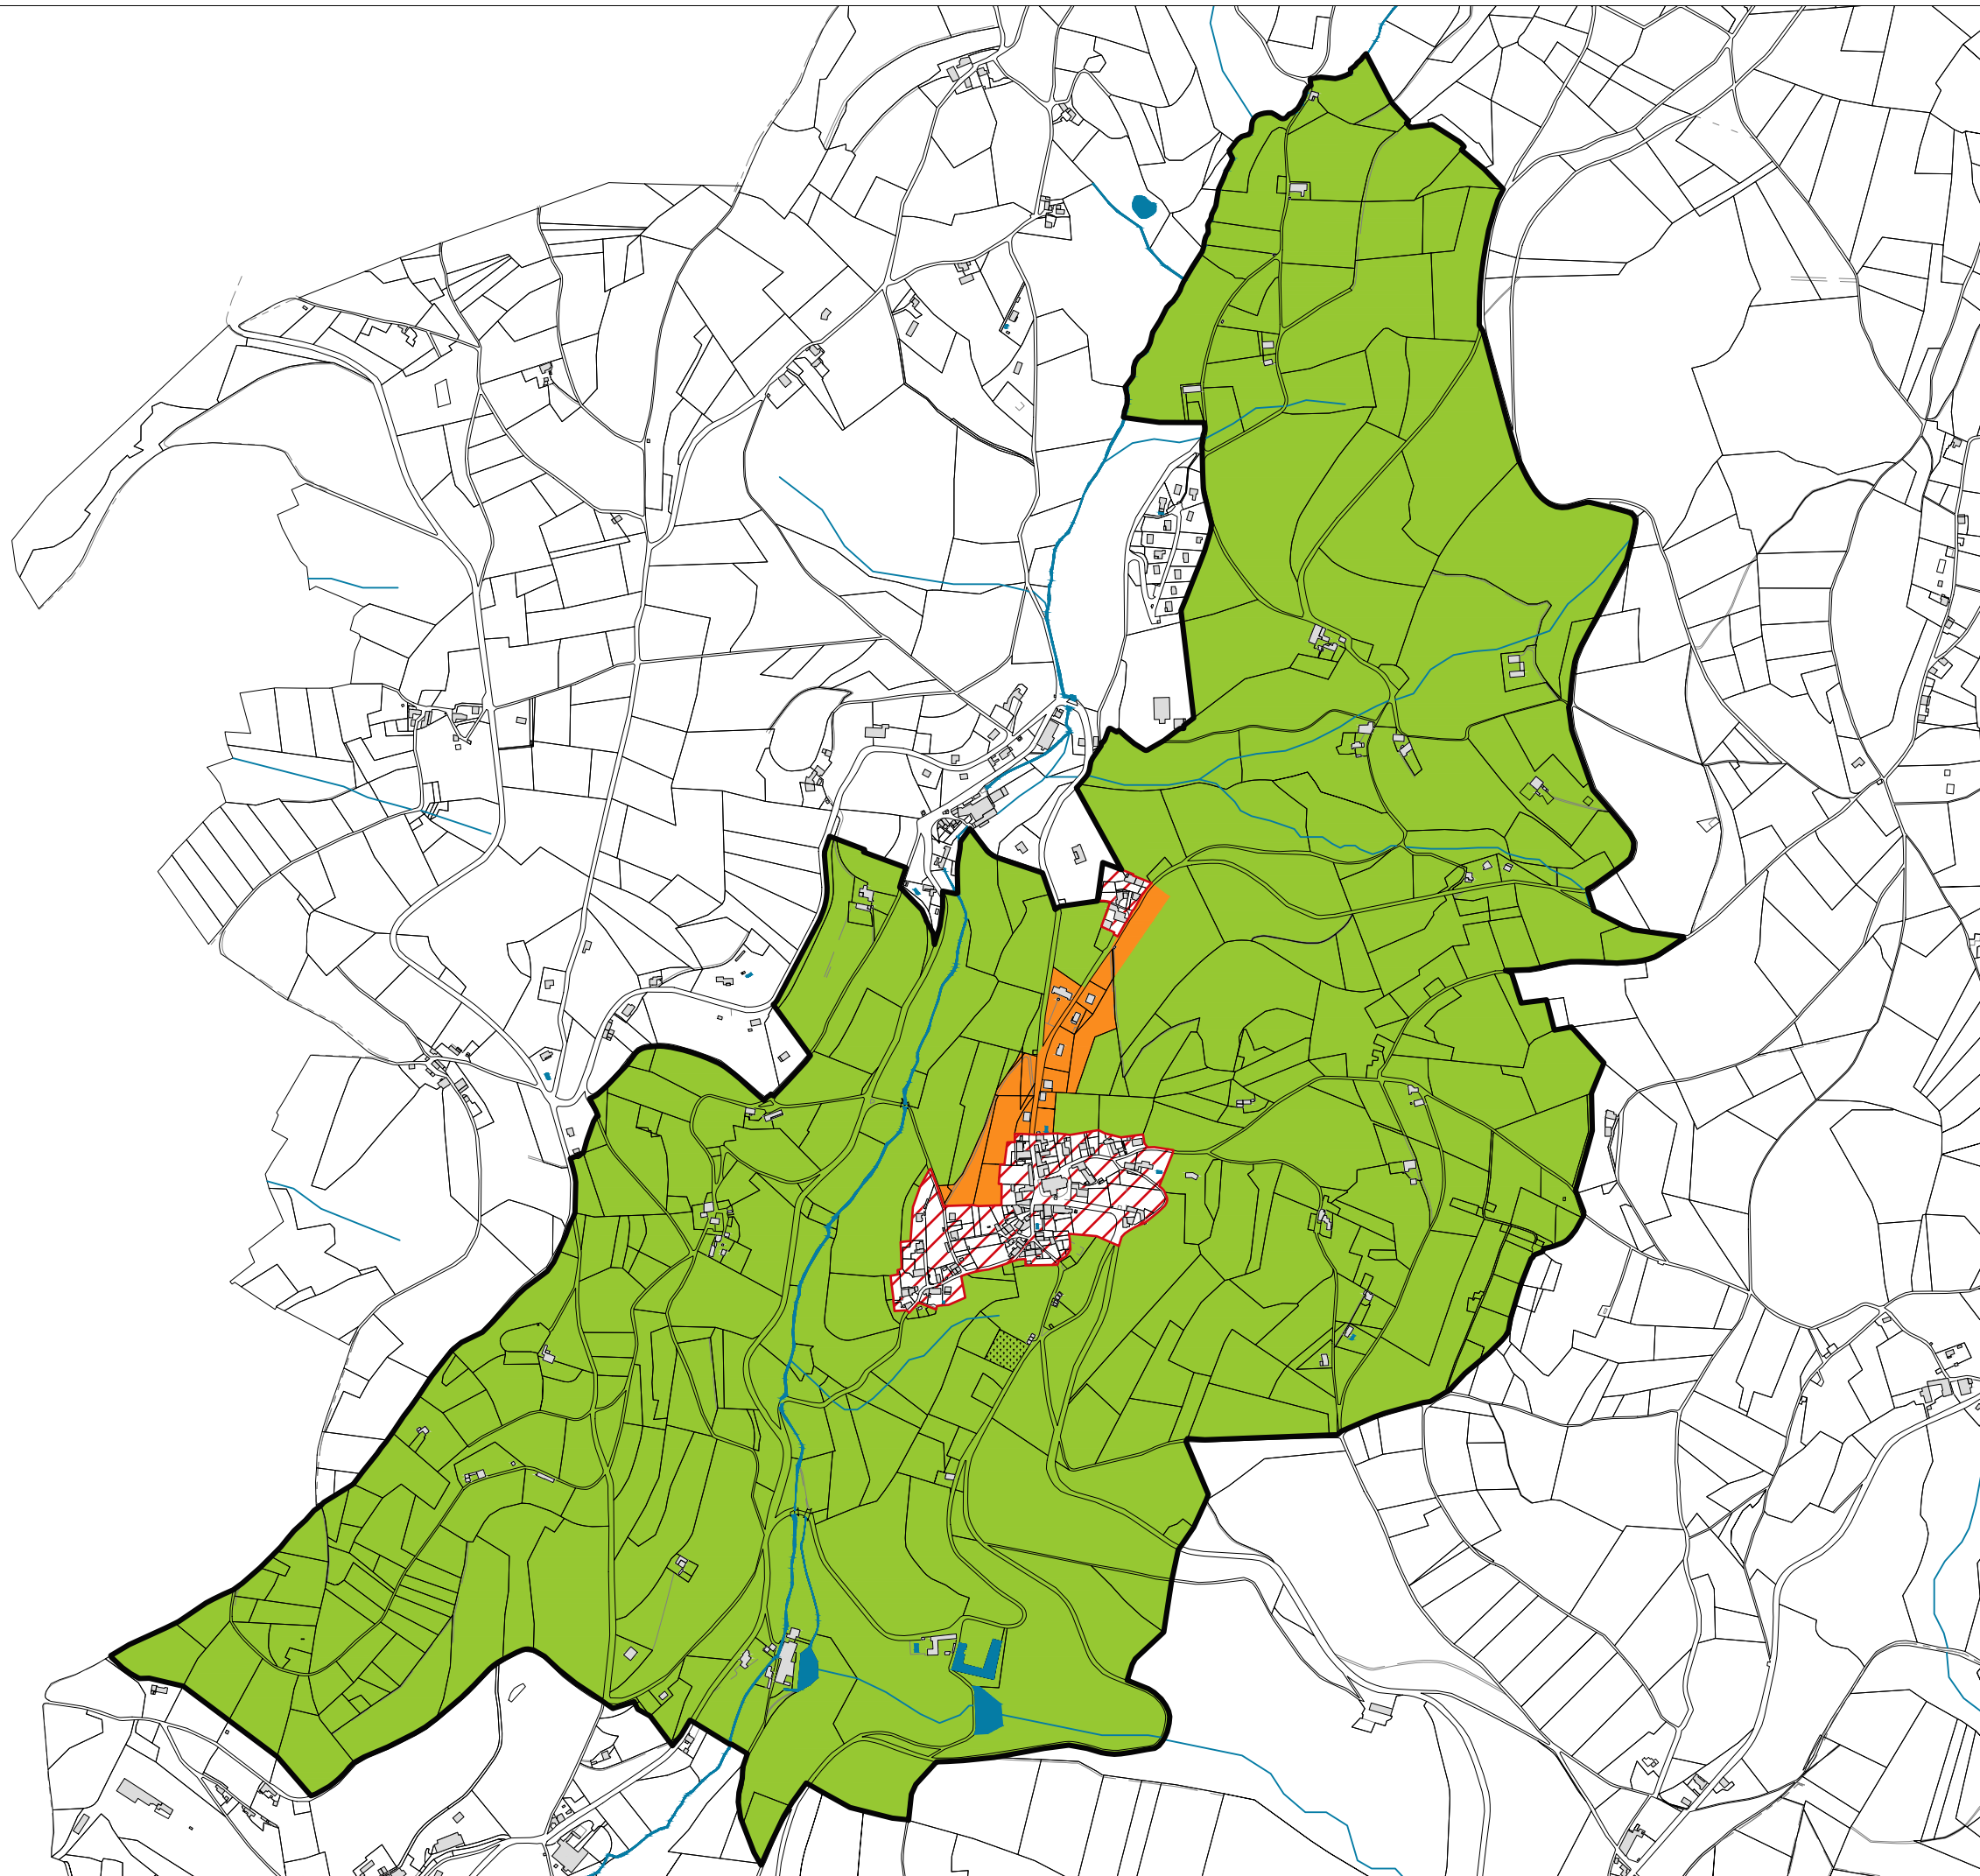






[69] - [RHONE] - [THIZY-LES-BOURGS]



AIRE DE MISE EN VALEUR
DE L'ARCHITECTURE ET DU PATRIMOINE
DELIMITATION DE SECTEURS D'INTERETS PATRIMONIAUX- [Juillet 2018]

Echelle: 1/10 000' 0 500 m

DOSSIER APPROUVÉ

Propositions de délimitation

-  Périmètre du projet d'AVAP
-  S1 : Secteur d'intérêt urbain et architectural majeur
-  S2 : Secteur d'intérêt urbain et architectural remarquable
-  S3 : Secteur d'intérêt urbain remarquable
-  S4 : Secteur d'intérêt paysager
-  S5 : Secteur d'accompagnement

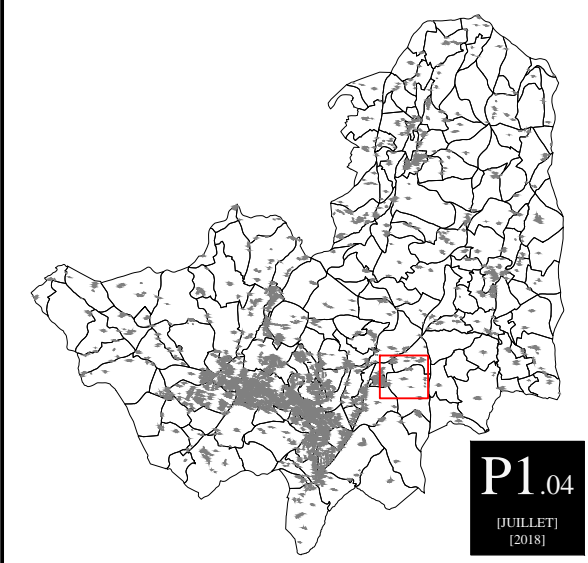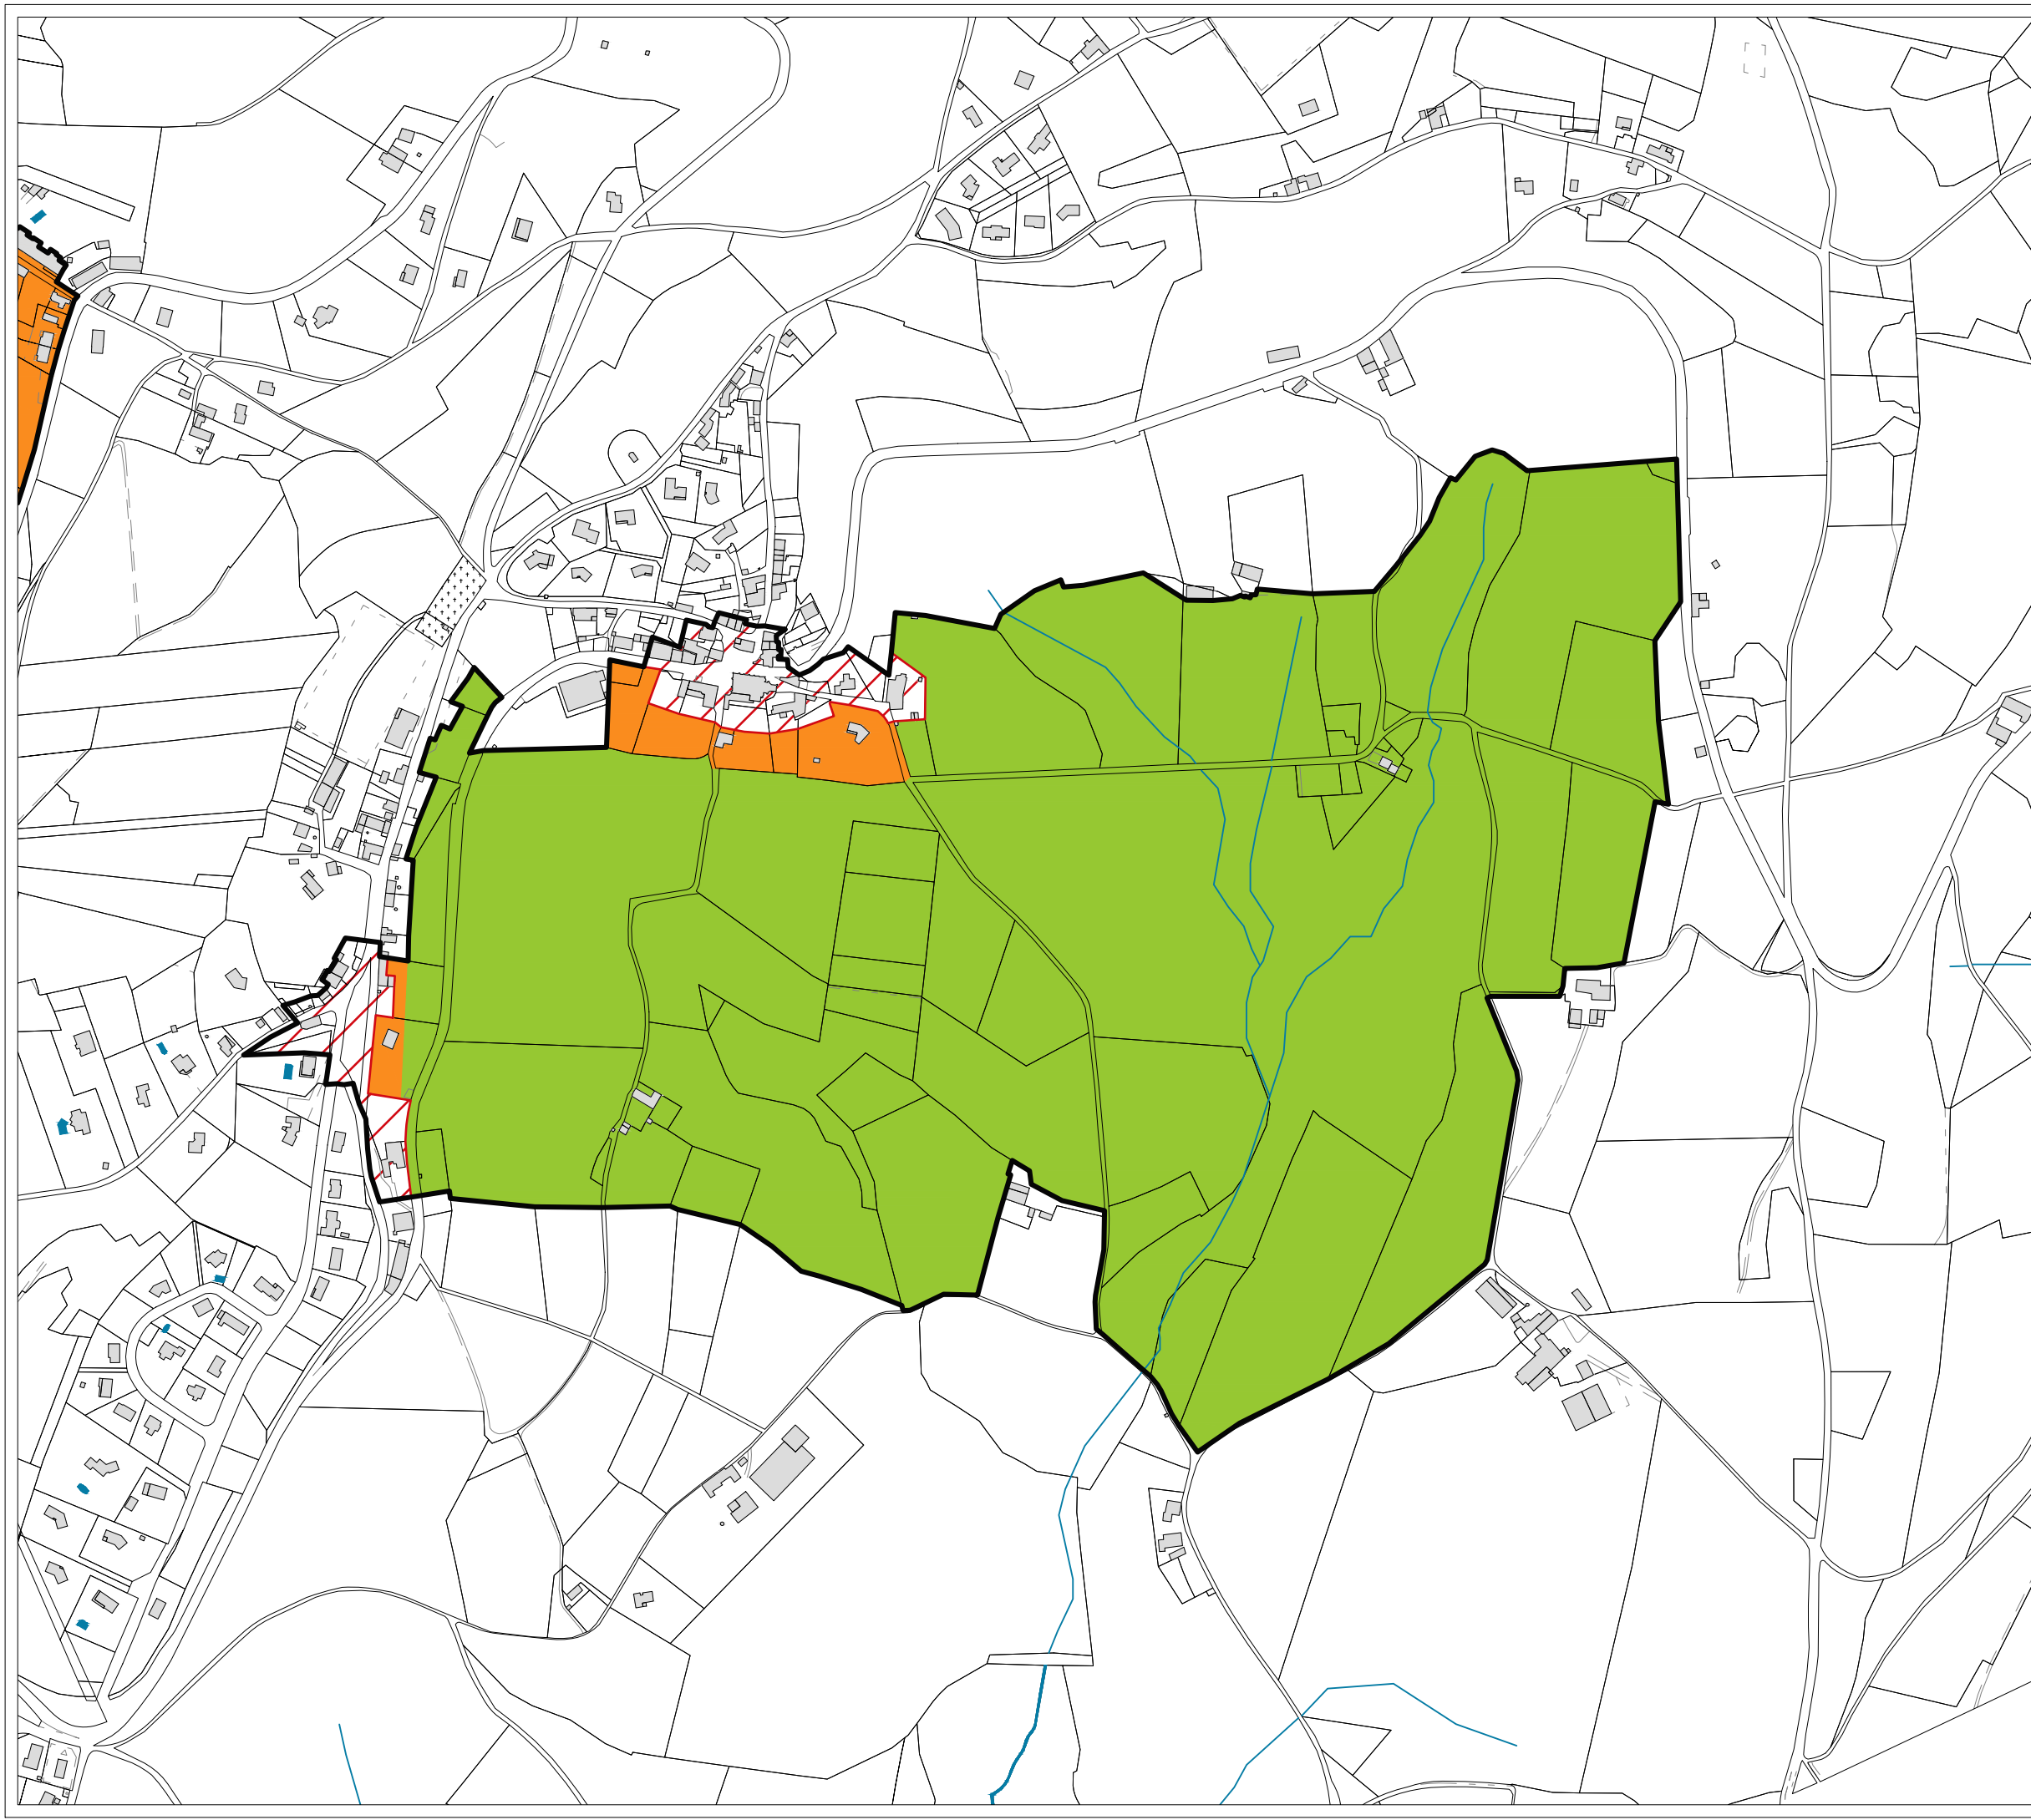

P1.04
[JUILLET]
[2018]

[69] - [RHONE] - [THIZY-LES-BOURGS]

AIRE DE MISE EN VALEUR
DE L'ARCHITECTURE ET DU PATRIMOINE

DELIMITATION DE SECTEURS D'INTERETS PATRIMONIAUX- [Juillet 2018]

Echelle: 1/5 000' 0 250 m

DOSSIER APPROUVÉ