



Elu approuvé le 26 Mars 2023


Signature du Maire

Voilà ainsi être annexé à l'acte de délibération en l'acte de l'acte approuvé le 26 Mars 2023.

Le Maire,



SAINT DIDIER DE FORMANS

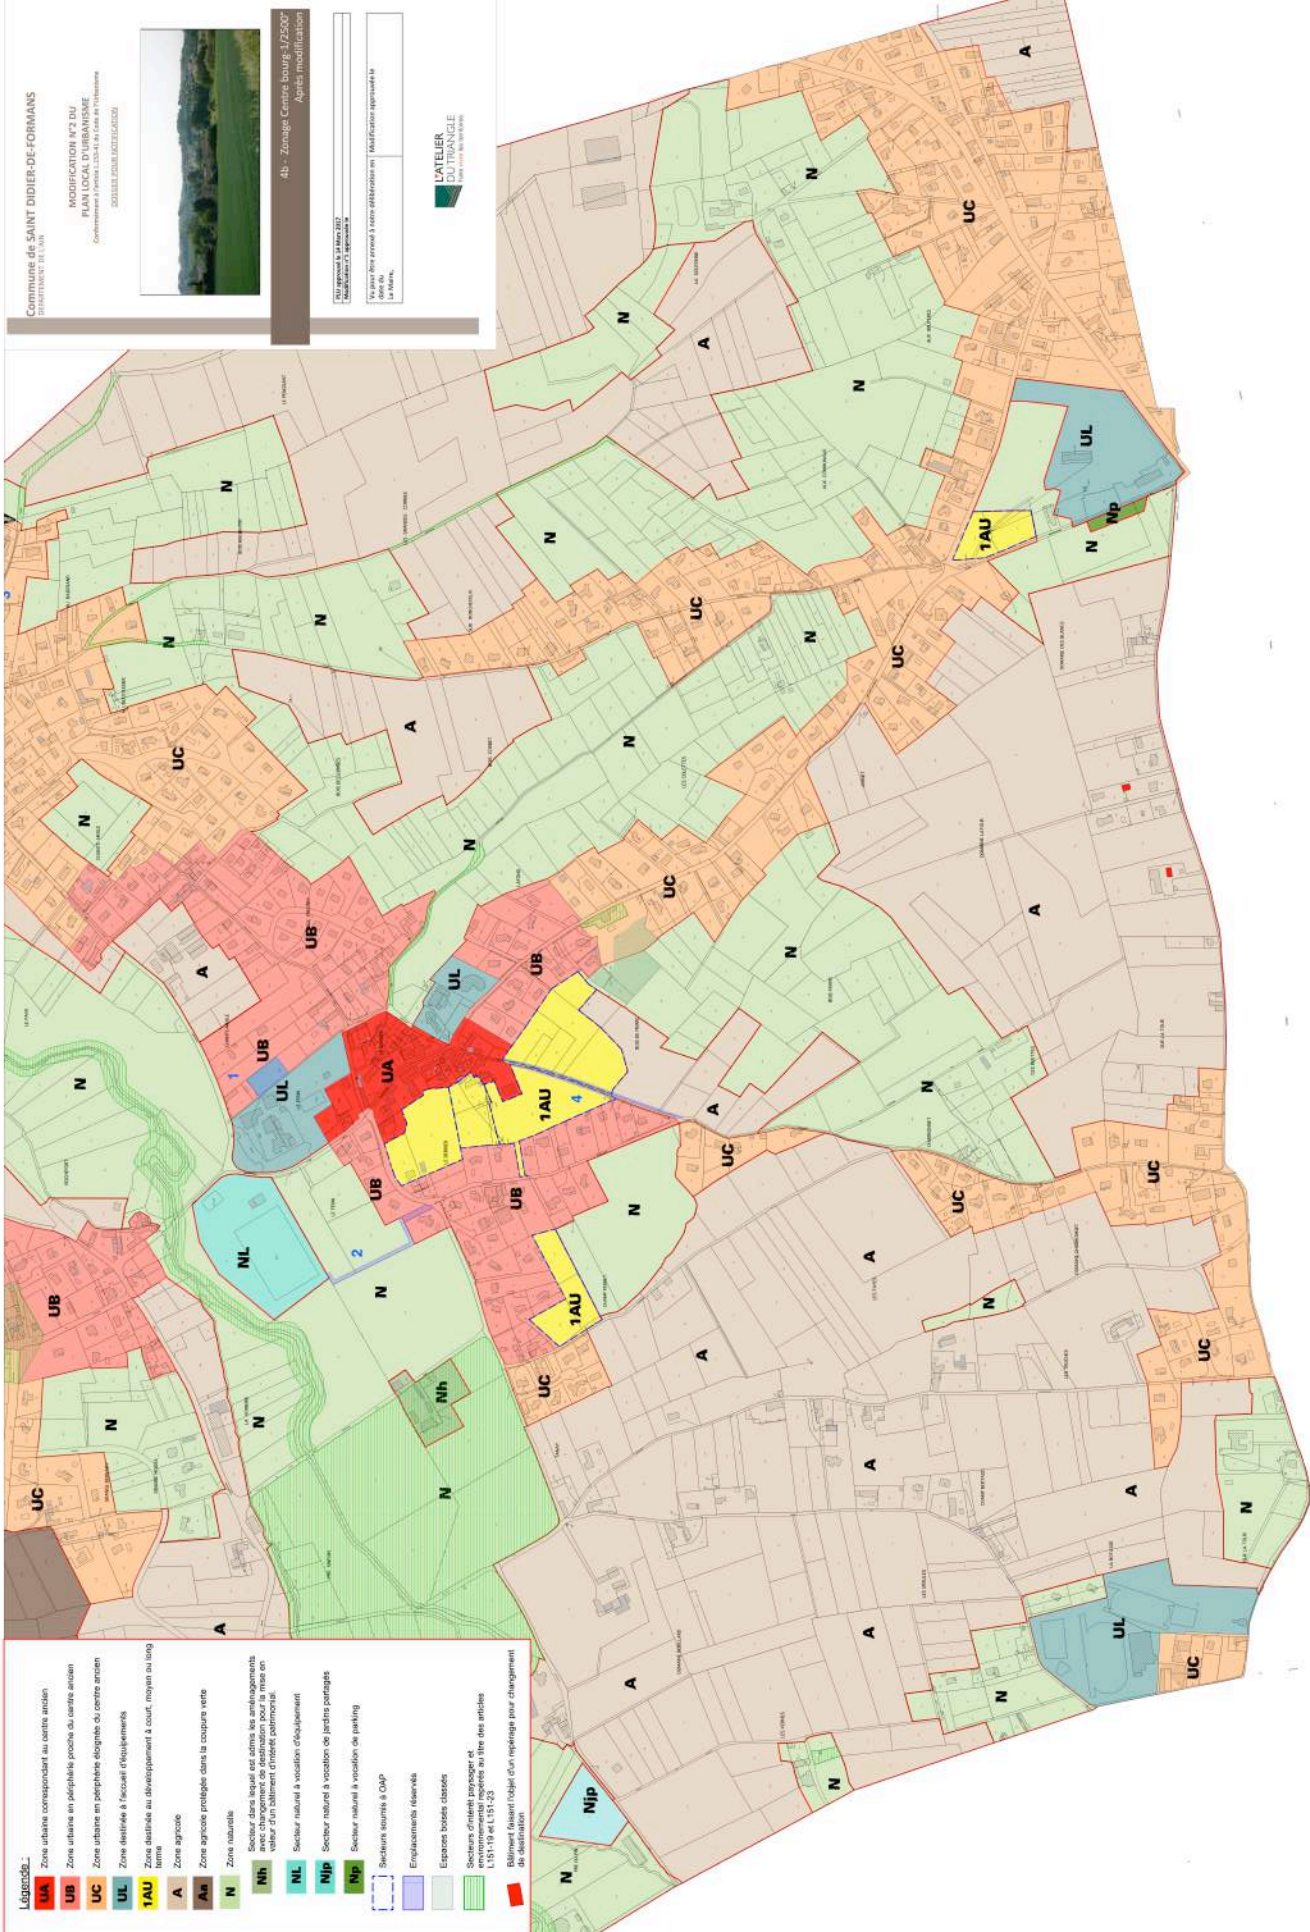

**Légende :**

- UA** Zone urbaine correspondant au centre ancien
- UB** Zone urbaine en périphérie proche du centre ancien
- UC** Zone urbaine en périphérie éloignée du centre ancien
- UL** Zone destinée à l'usage d'habitat individuel
- 1AU** Zone destinée au développement à court, moyen ou long terme
- A** Zone agricole
- Ah** Zone agricole protégée dans la coupure verte
- N** Zone naturelle
- Nh** Secteur dans lequel est admis les aménagements autorisés par le PLU, à condition qu'ils ne soient pas de nature à nuire à la valeur d'un bâtiment d'intérêt patrimonial
- Nl** Secteur naturel à vocation d'équipement
- Np** Secteur naturel à vocation de jardins partagés
- Nhp** Secteur naturel à vocation de parking
- Nhp** Secteur soumis à OAP
- Enlacements réservés**
- Espaces boisés classés**
- Secteurs d'intérêt paysager et environnemental reconnus au titre des articles L.151-10 et L.151-23**
- Bâtiment faisant l'objet d'un repérage pour changement de destination**