


Le bois du Parc d'Agnetz

Echelle : 1/2500

Equidistance : 5 mètres



Carte de course d'orientation N° 2019 D60 N°127 Surface : 0,18 km²
 Relevés et Dessin : Bertrand Paluret
 Réalisation : Comité Départemental Oise de course orientation
 160 rue Godet 60310 Plessier de Roye
 Distribution : Comité Départemental Oise de course orientation
 160 rue Godet 60310 Plessier de Roye
 La possession de cette carte n'implique pas un droit d'accès permanent.
 Demande d'autorisation :
 Toute reproduction ou adaptation sous
 quelque forme et par quelque procédé que
 ce soit, même partielle, est interdite.
 Numéro d'urgence : 15 ou 112
 ©2019 FFCCO -
 CAP Orientation

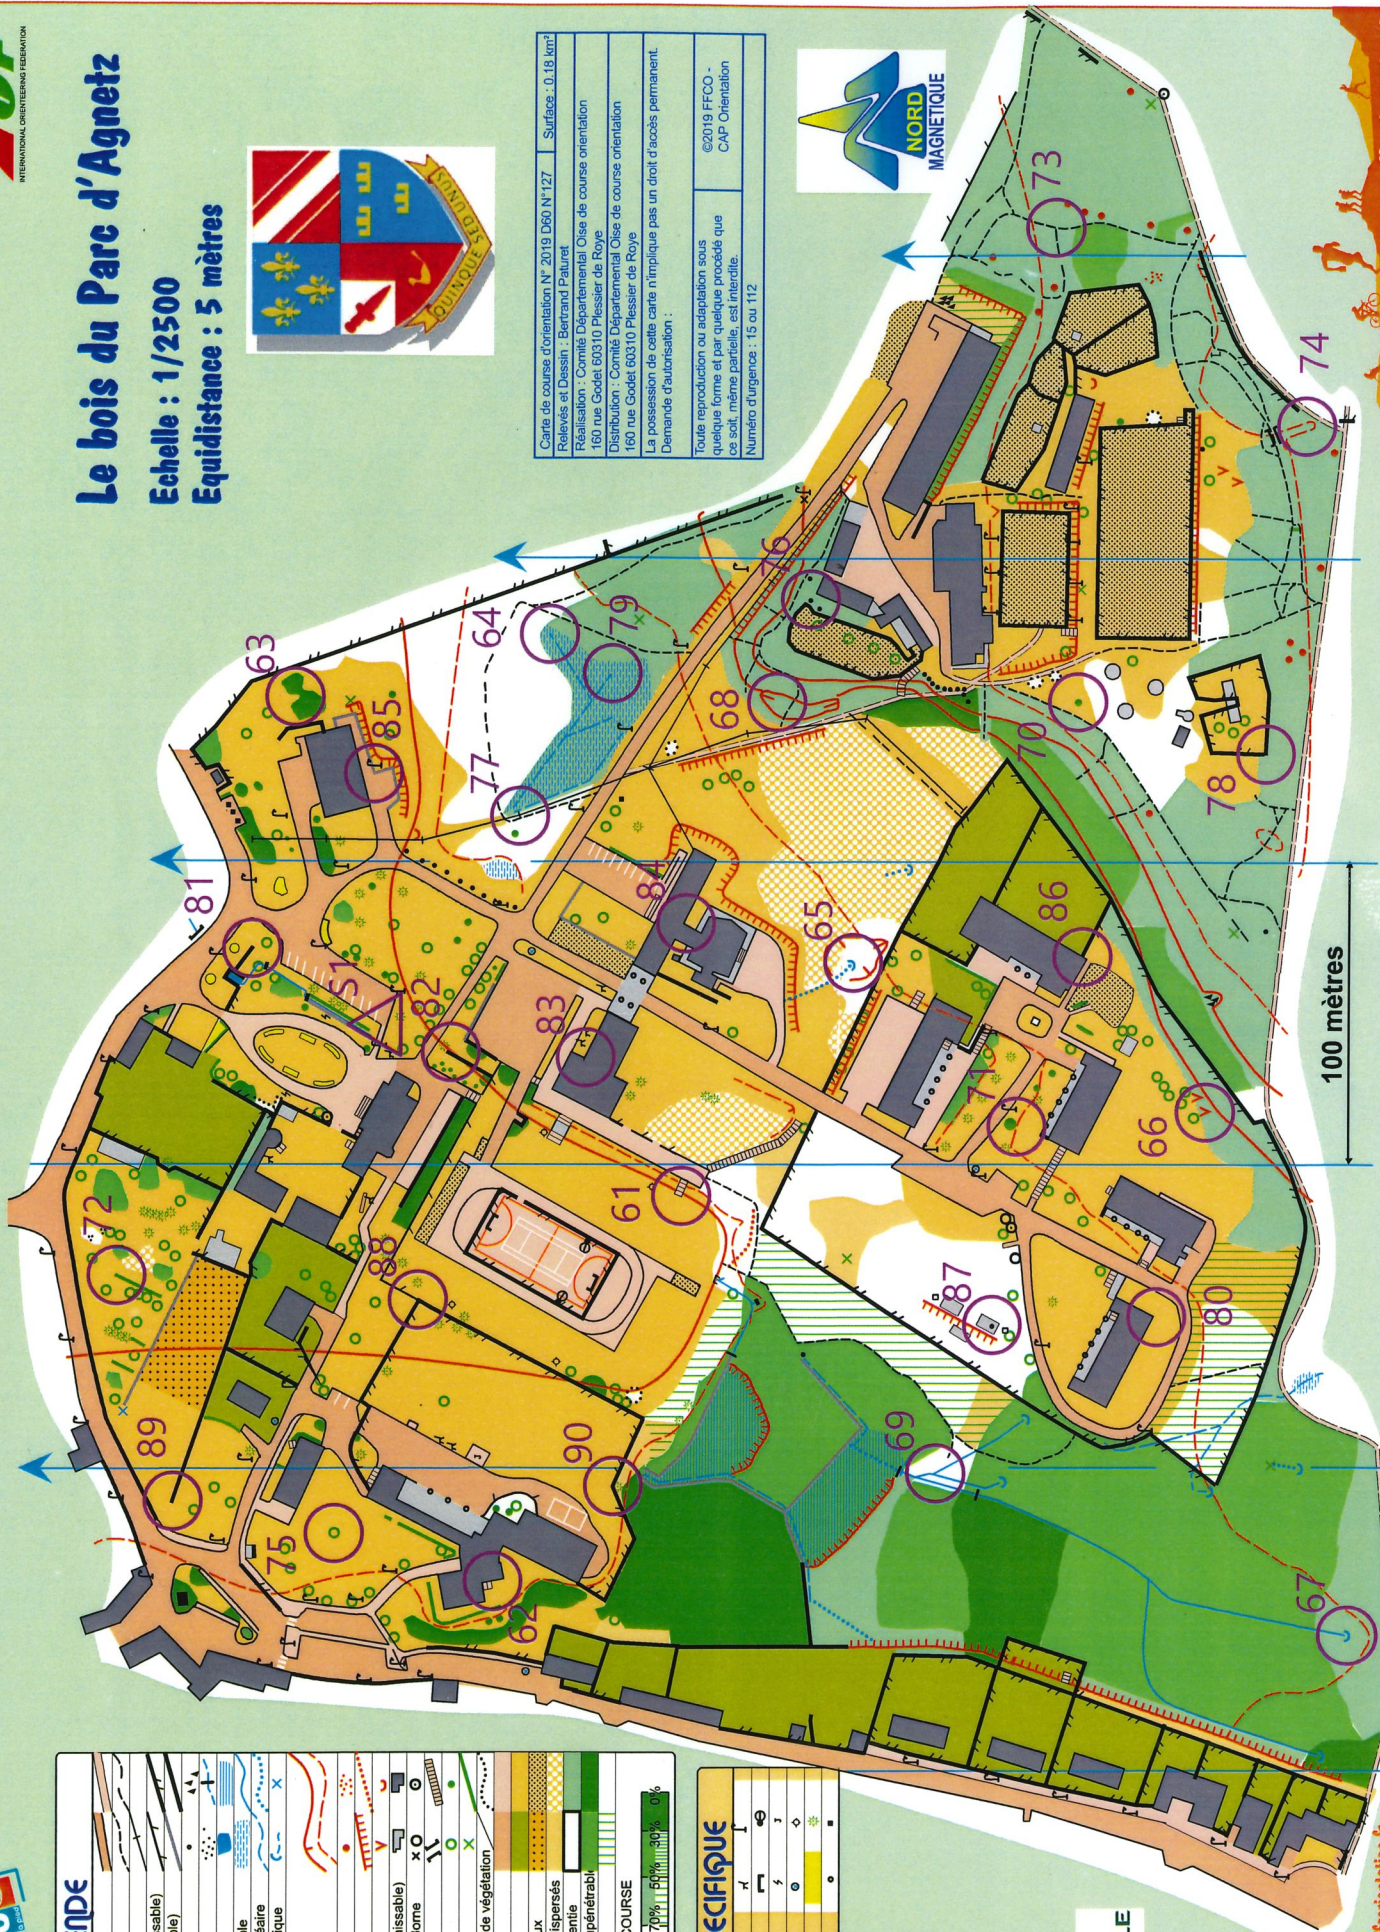

LEGENDE

| | |
|--|--|
| | Route - Allée piétonne |
| | Sentier - Sentier peu visible |
| | Ligne électrique |
| | Clôture (franchissable ; infranchissable) |
| | Mur (franchissable ; infranchissable) |
| | Rocher - Groupe de rochers |
| | Zone de pierres - Passerelle |
| | Mare - Marais franchissable |
| | Maraie - Marais franchissable |
| | Ruisseau intermittent - Maraie linéaire |
| | Source - Particularité hydrographique |
| | Cours de niveau |
| | Normale - Intermédiaire |
| | Bulle - Terrain accidenté |
| | Abrupt de terre - Fossé |
| | Tou - Cuvette |
| | Bâtiment (franchissable ; infranchissable) |
| | Objet particulier (à l'homme - Borne) |
| | Pont - Escalier |
| | Arbre isolé - Buisson |
| | Particularité de végétation - Hâte |
| | Zone pavée (parking, piéton) |
| | Zone d'habitation - Parcelle |
| | Terrain cultivé - Terrain sablonneux |
| | Friche, déboisé - Friche, arbres dispersés |
| | Forêt : Course facile - Course ralentie |
| | Forêt : Course difficile - Végét. impenétrable |
| | Végétation : Course ralentie |
| | Forêt, POSSIBILITE DE COURSE |
| | Visibilité réduite 100% 70% 50% 30% 0% |
| | Bonne visibilité |

LEGENDE SPECIFIQUE

| | |
|--|--------------------------------|
| | Banc - Lampadaire |
| | But de foot - Panier de basket |
| | Borne électrique - Jeu |
| | Borne incendie - Projecteur |
| | Flours - Résineux |
| | Pilier - Poteau |



100 mètres