


*Syndicat Mixte d'eau potable*  
**SAONE-TURDINE**

Maison de l'Eau  
47 chemin d'Aigue  
69480 ANSE  
tél. 04 74 67 25 40 – contact@saoneturdine.com

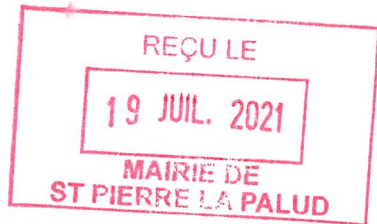

**Mairie de SAINT-PIERRE LE PALUD**  
**Monsieur le Maire**  
**Place de la Mairie**  
**69 210 SAINT PIERRE LA PALUD**

Anse, le 29 juin 2021

**Objet :** Modification n°3 du PLU sur le secteur de la Pérollière

**Réfer. :** - votre courrier du 19 avril 2021

**P.J. :** - 1

Monsieur le Maire,


Par courrier en date du 19 avril 2021, vous avez adressé à notre syndicat la modification n°3 de votre PLU sur le secteur de la Pérollière.

Je vous transmets l'avis communiqué par notre exploitant SUEZ sur ce secteur et vous précise que le projet de modification de PLU n'appelle pas d'observations de la part du syndicat.

Recevez, Monsieur le Maire, mes salutations distinguées.

Le 1<sup>er</sup> Vice-Président,

Daniel POMERET

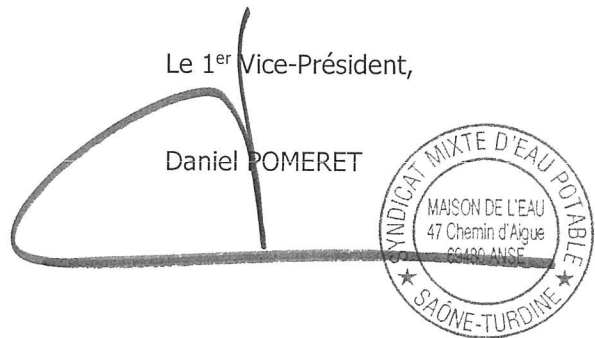



Eau France – Auvergne Rhône Alpes  
Agence territoriale  
Ain-Saône-Rhône

**Mairie de SAINT-PIERRE-LA-PALUD**  
**Place de la Mairie**  
**69210 SAINT-PIERRE-LA-PALUD**

Pontcharra  
Le 29/06/2021

Objet : Réponse au PLU St Pierre la Palud (modification n°3)

Monsieur Le Maire,


En réponse à votre demande citée en objet, nous formulons les remarques suivantes :

Nous n'avons pas de remarque concernant l'eau potable.  
En effet, le site est alimenté par un compteur général sur la partie nord.  
Le réseau d'eau potable à l'intérieur du site est privé.

Nous restons à votre disposition pour tous renseignements complémentaires.

Nous vous prions d'agréer, Monsieur Le Maire, l'expression de nos salutations distinguées.

*Le Responsable d'Exploitation*

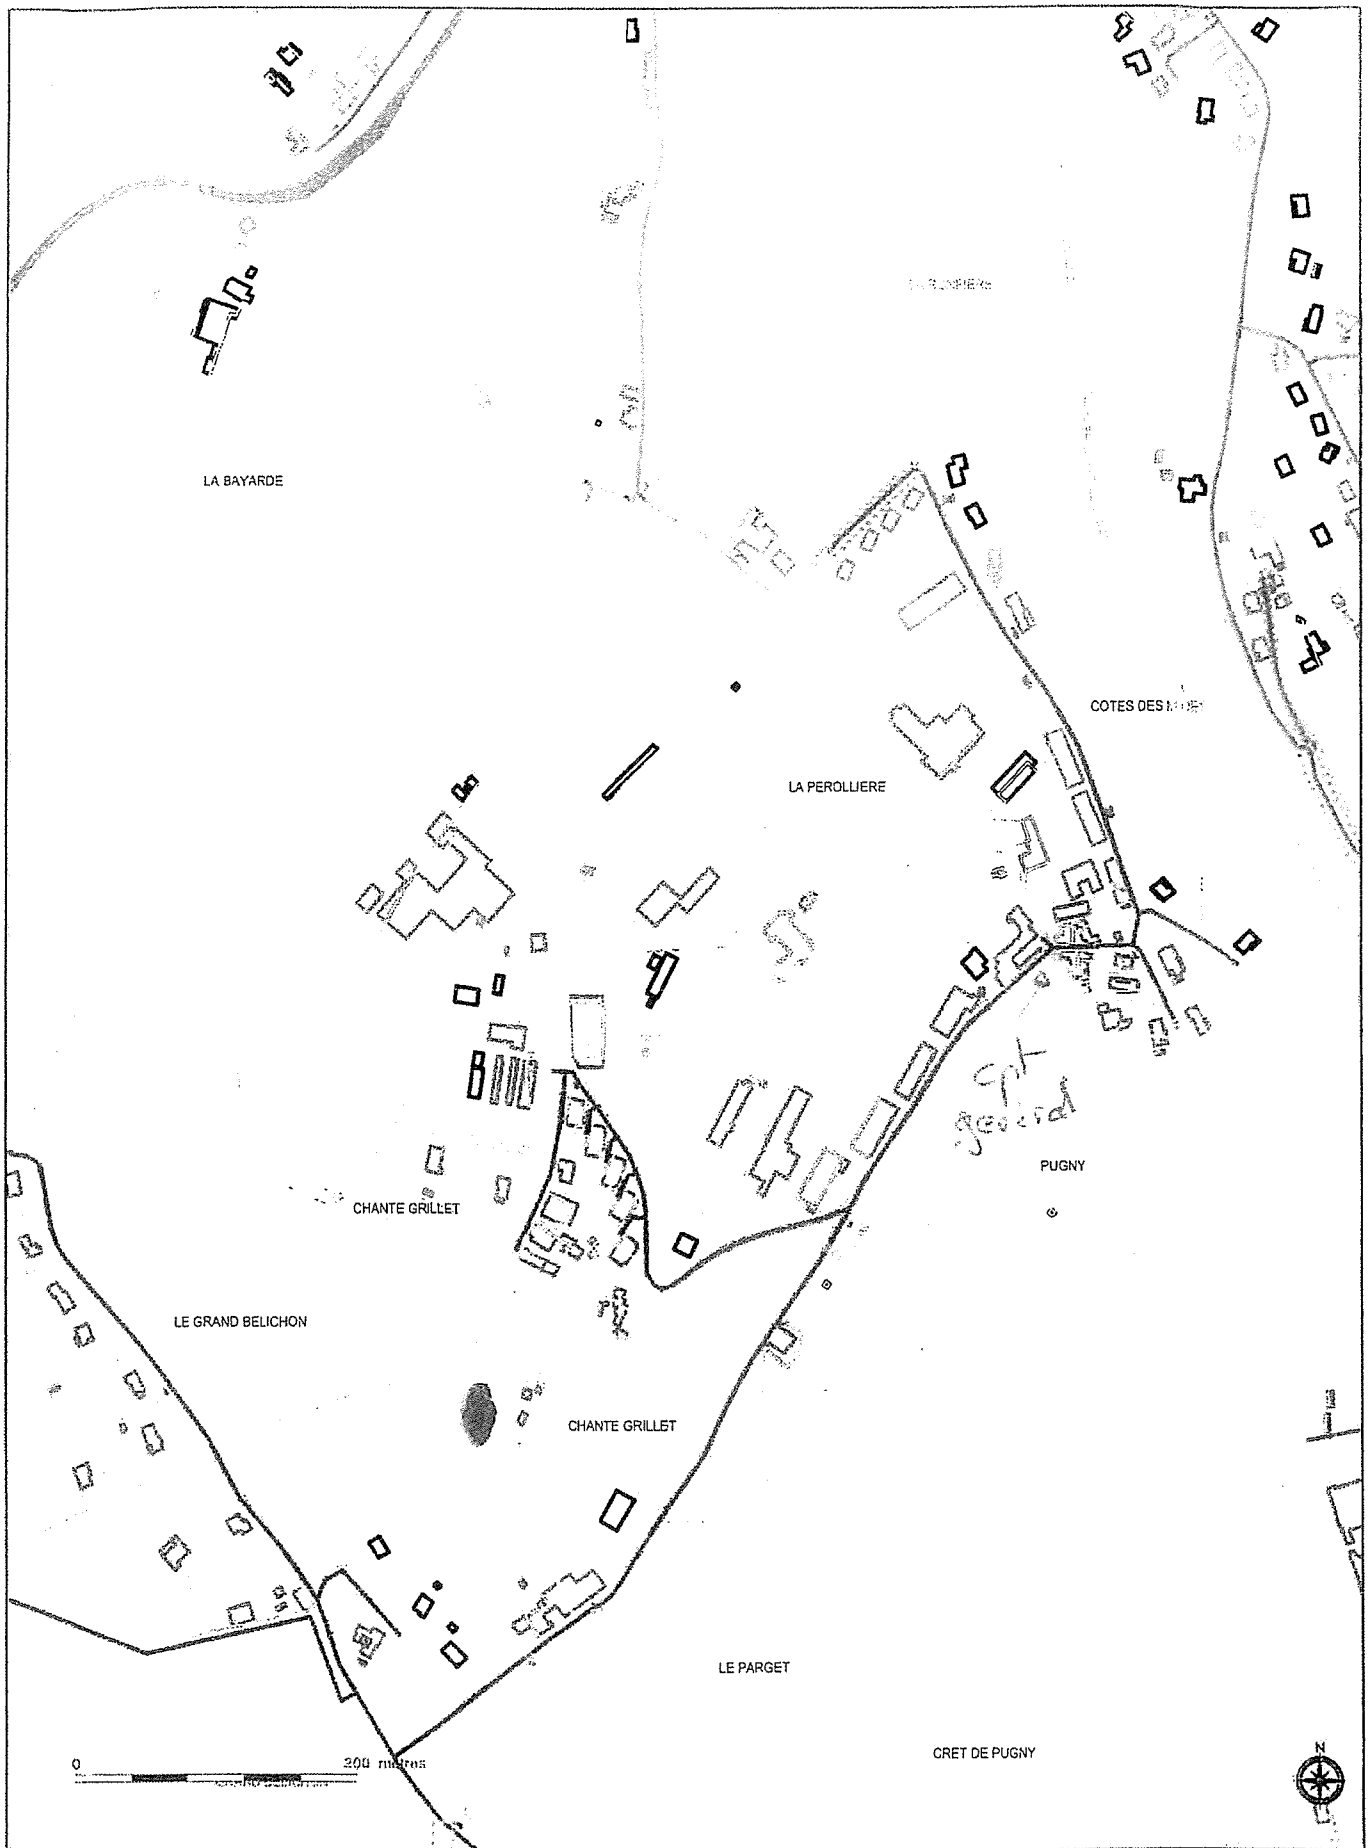

(SAINT-PIERRE-LA-PALUD)

Echelle : 1/4871  
Edition du 29/06/2021