



**LEGENDE**

- Limite de zone
- Emplacements réservés
  - 1 : Création d'une voirie
  - 2 : Création d'une aire de stationnement et d'un jardin public
  - 3 : Extension d'une voirie
  - 4 : Création d'une voirie
- Espaces boisés classés Article L.130-1 du code de l'urbanisme
- ..... Protection des haies et talus Article L.130-1 du code de l'urbanisme

**COMMUNE DE BEAUCHAMPS**

REVISION DU  
PLAN LOCAL D'URBANISME

**APPROBATION**

**4**

Vu pour être annexé à la délibération du conseil municipal du 03 Novembre 2014 approuvant la révision du plan local d'urbanisme.  
Le Maire,

PLAN DE ZONAGE

Plan A - Echelle 1 / 5 000ème

**LEGENDE**

- Limite de zone
- Emplacements réservés
- 1 : Création d'une voirie
- 2 : Création d'une aire de stationnement et d'un jardin public
- 3 : Extension d'une voirie
- 4 : Création d'une voirie
- Hales et talus à protéger Article L.130-1 du code de l'urbanisme
- Espaces boisés à protéger Article L.130-1 du code de l'urbanisme

**COMMUNE DE BEAUCHAMPS**

**REVISION DU PLAN LOCAL D'URBANISME**

**APPROBATION**


**4**

Vu pour être annexé à la délibération du conseil municipal du 03 Novembre 2014 approuvant la révision du plan local d'urbanisme.  
Le Maire,

**PLAN DE ZONAGE**

PLAN B - Echelle 1/2 000ème

**ES** **ur** **a**  
Etudes et conseils en urbanisme  
11 rue Pasteur - 43100 - 04 77 60 00 00  
04 77 60 00 11 - Fax : 04 77 60 00 24  
Email : contact@esurba.fr

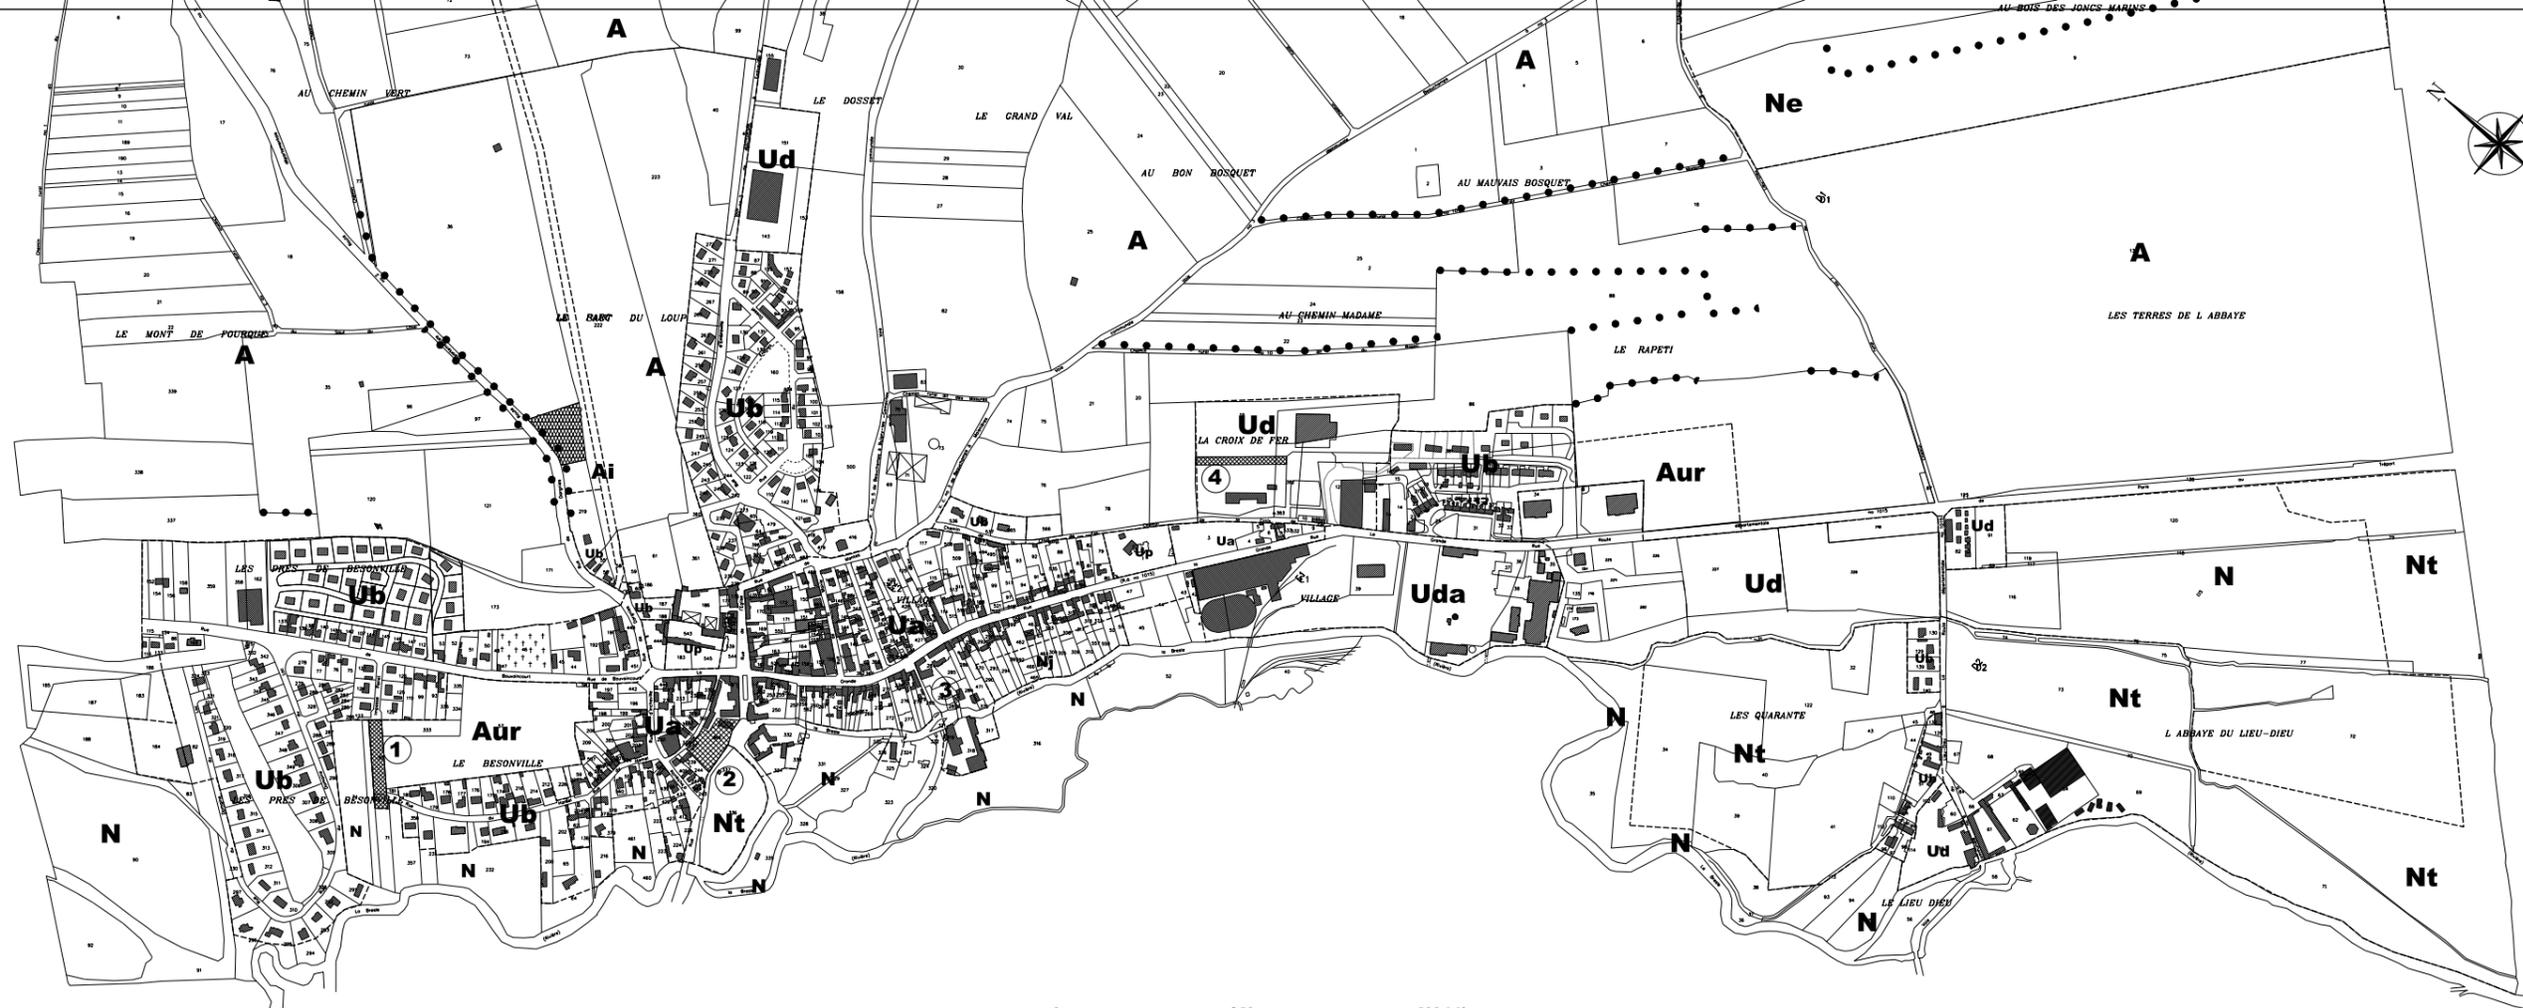

0 250 500 Mètres