


Annexe - Futur Périmètre des Abords des MH

PIÈCE n°7-8 (en attente vote par la CCVD)

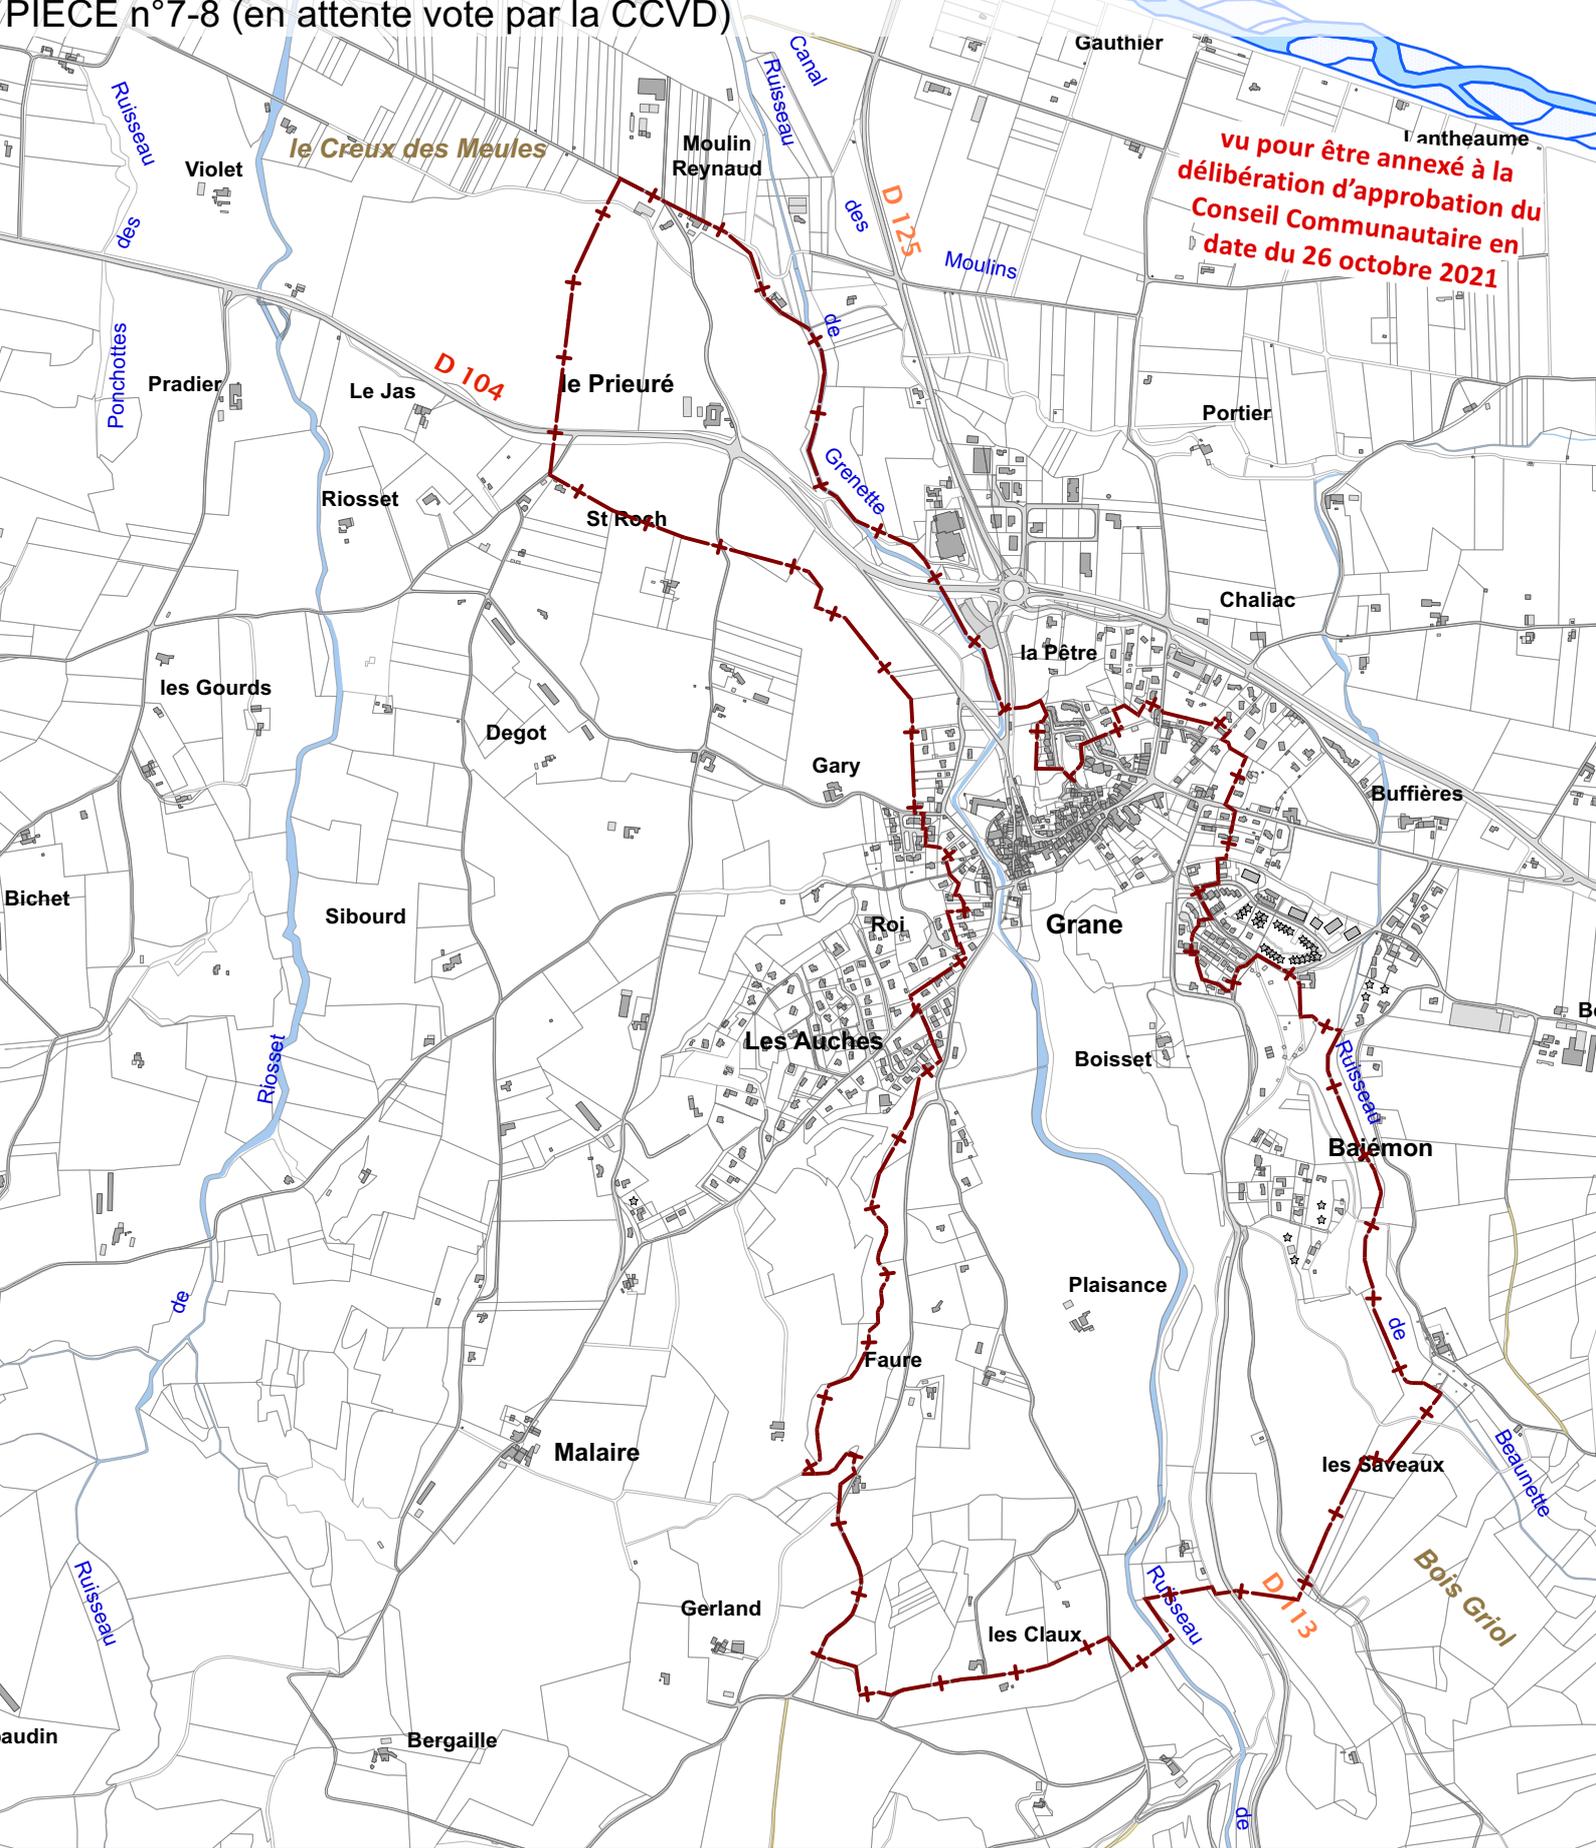

vu pour être annexé à la
 délibération d'approbation du
 Conseil Communautaire en
 date du 26 octobre 2021

urbArchIAMUNATEGUI ARCHITECTES - URBANISTES	Dessiné le 16 septembre 2021	Projet arrêté le : 28 janvier 2020 Projet approuvé le : 26 octobre 2021
Eco-Stratégie EXPERTISE ENVIRONNEMENTALE	Echelle: 1/15000e	Dépôt en préfecture le: