


Gloriette

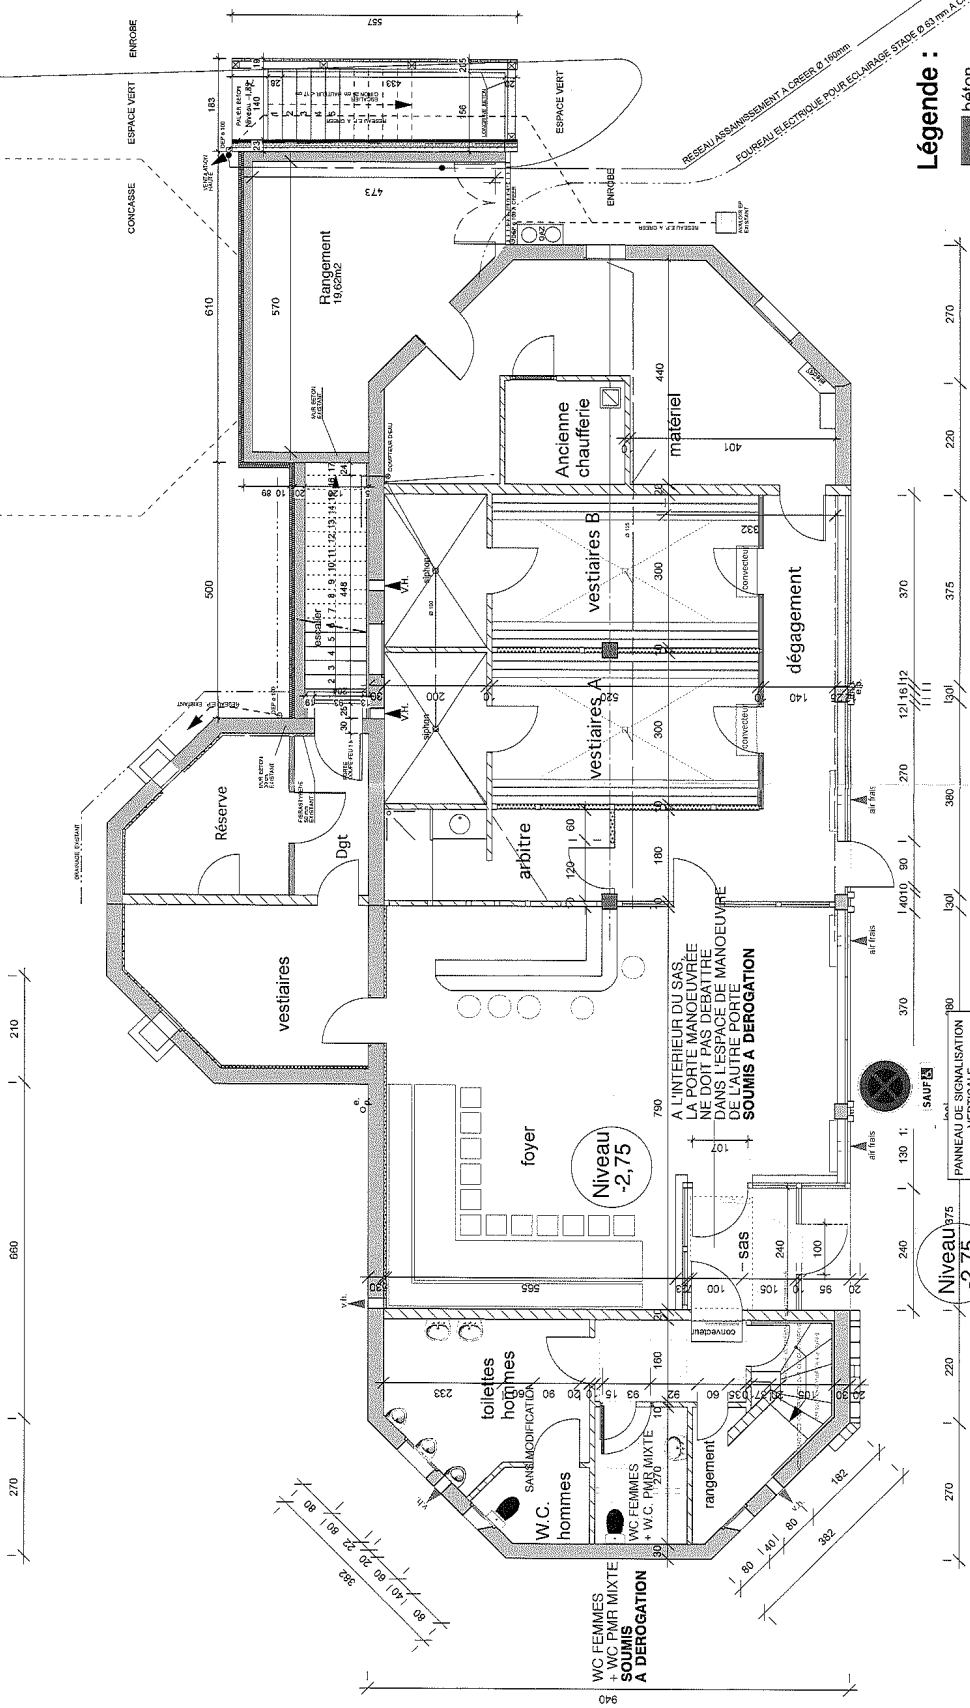

Légende :

- béton
- maçonnerie agglos
- cloison légère

# REZ-DE-JARDIN

niveau inférieur stade Ech. 1/100ème


PLACE PMR 500x330cm  
 PANNEAU DE SIGNALISATION VERTICALE  
 SAUF




PROJETEUR	SK
ECHELLE	1/100e
EDITE LE	15/06/2016
<b>COMMUNE DE THANNENKIRCH</b> MISE EN CONFORMITE ACCESSIBILITE DE LA SALLE DES FETES à 68590 THANNENKIRCH	

**HUBERT WACH** ARCHITECTE  
 67 220 SAINTPIERRE-BOIS - Tel. 03 88 85 62 49 - contact@wach-architecte.fr



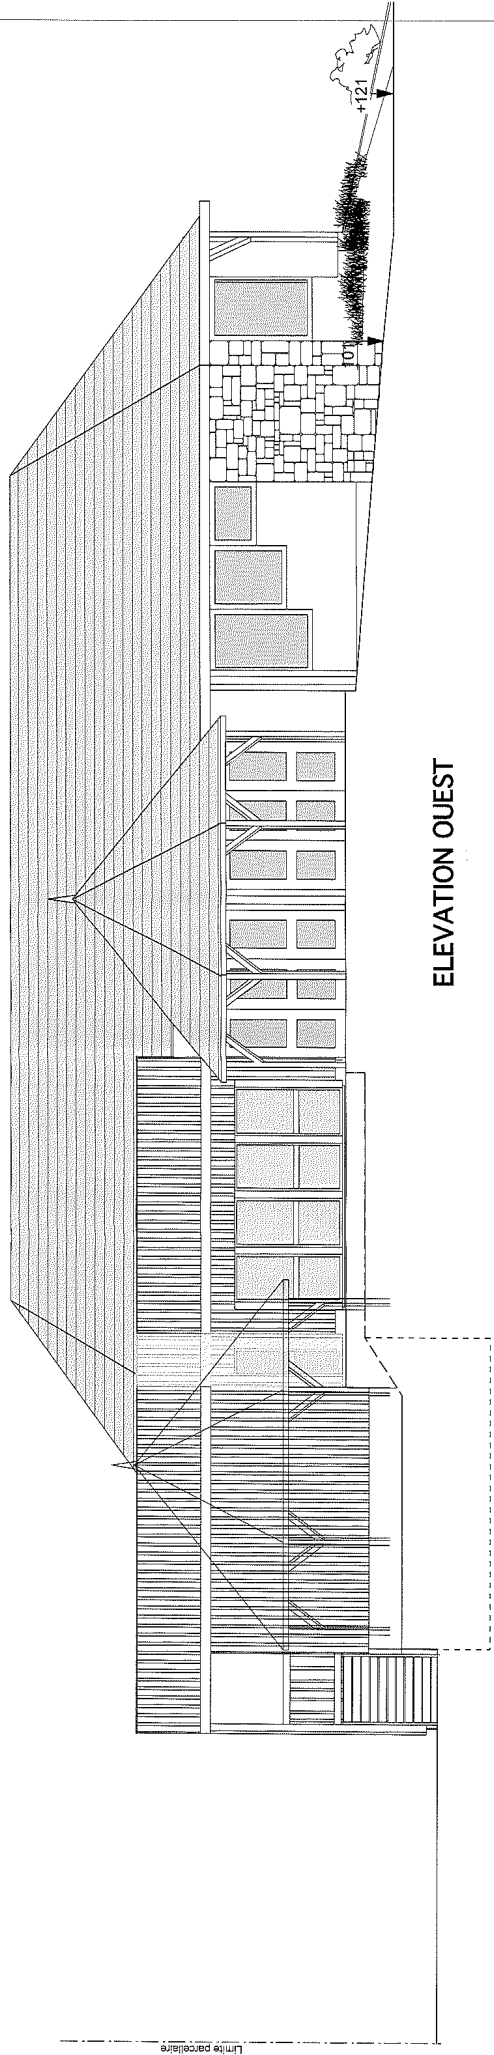

ELEVATION OUEST

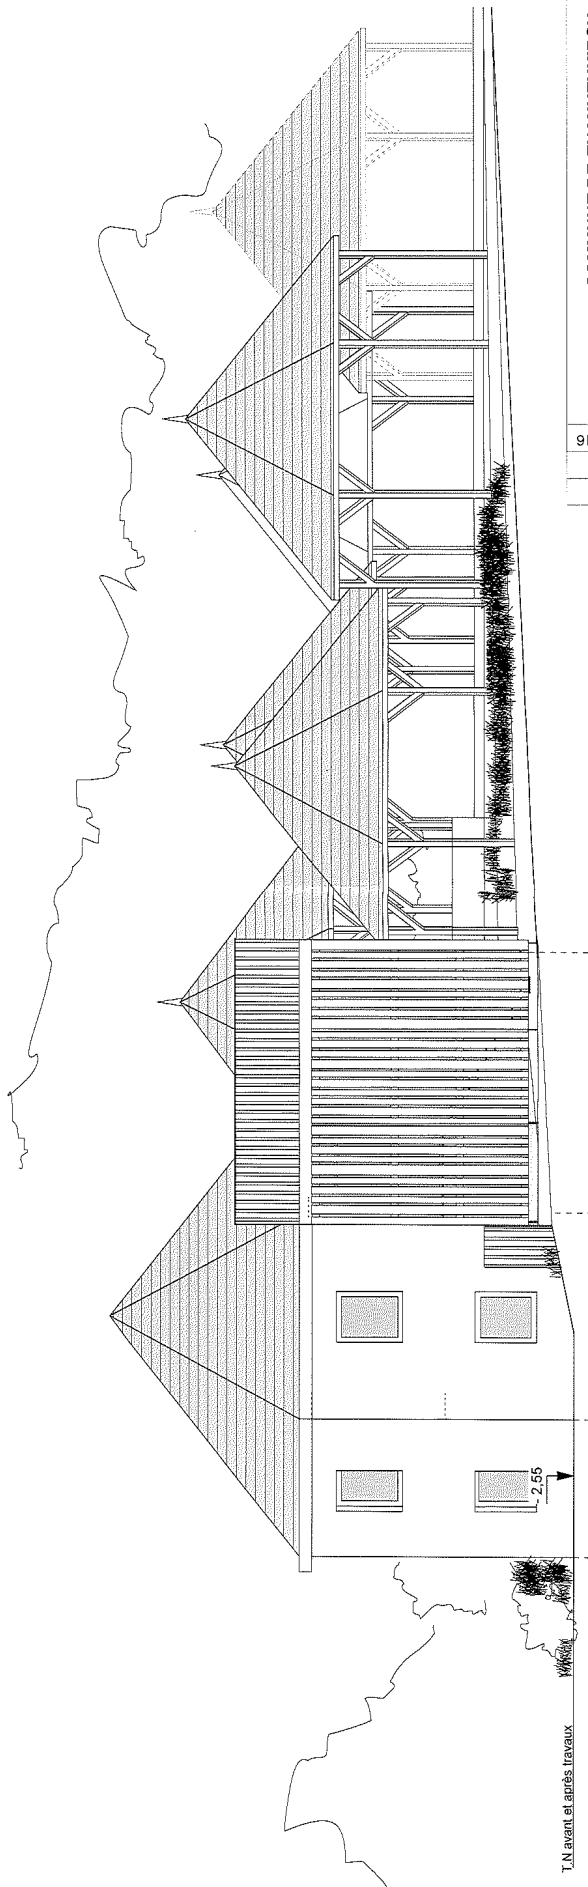

ELEVATION NORD


T.N avant et après travaux

PROJETEUR	SK
ECHELLE	1/100e
EDITE LE	01/07/2016

**COMMUNE DE THANNENKIRCH**  
 MISE EN CONFORMITE ACCESSIBILITE DE LA SALLE DES FETES  
 à 68590 THANNENKIRCH




**HUBERT WACH** ARCHITECTE  
 67 220 SAINT-PIERRE-BOIS - Tél. 03 88 85 62 49 - contact@wach-architecte.fr

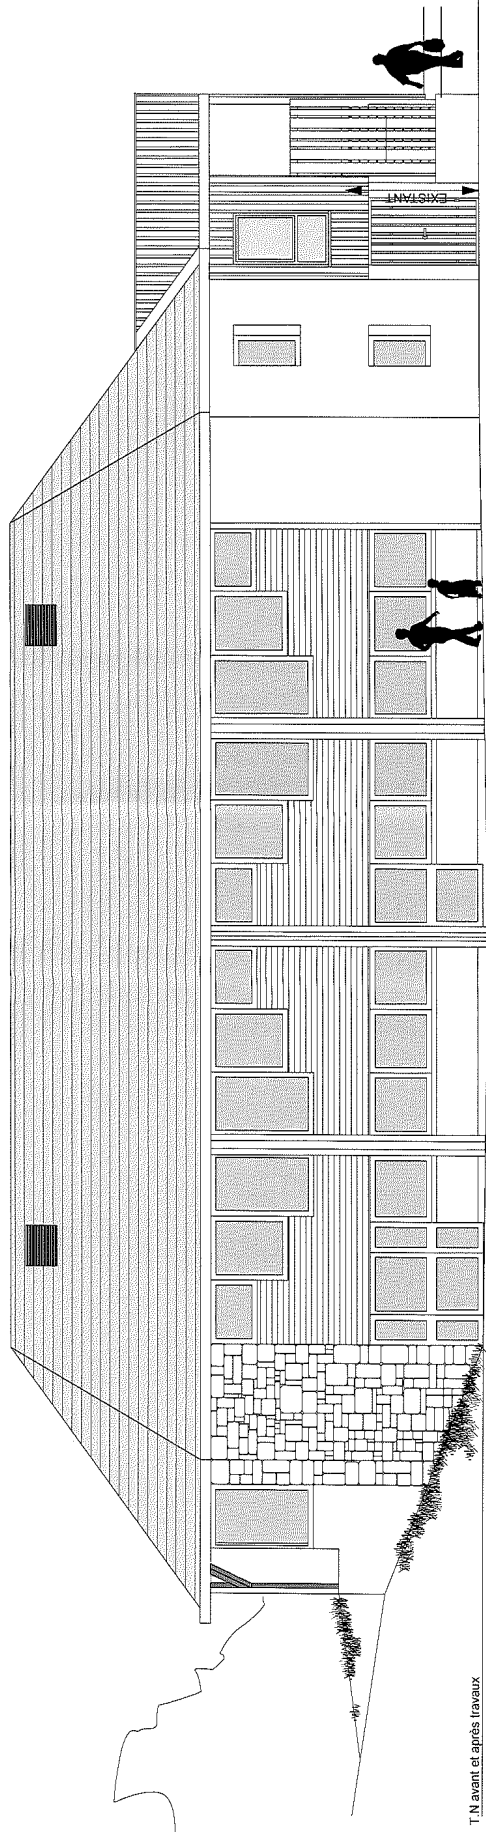

T.N. avant et après travaux

Limite parcelaire

ELEVATION EST

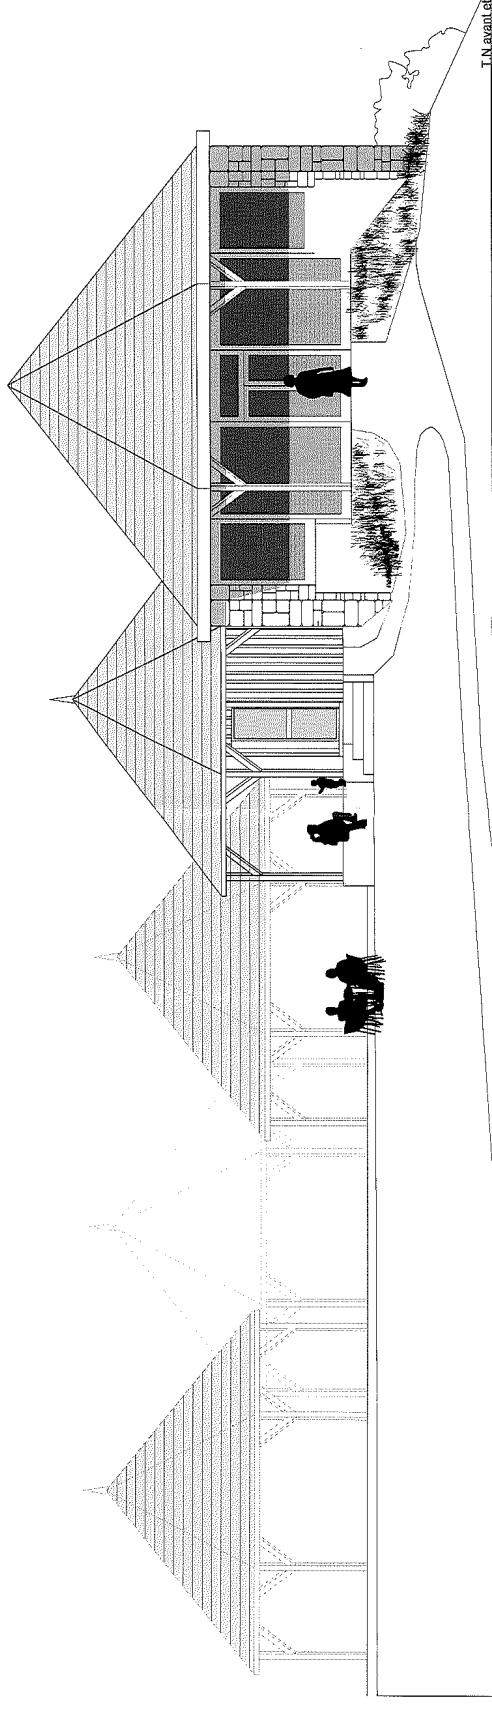


T.N. avant et après travaux


ELEVATION SUD

PROJETEUR	SK
ECHELLE	1/100e
EDITE LE	01/07/2016

**COMMUNE DE THANNENKIRCH**  
 MISE EN CONFORMITE ACCESSIBILITE DE LA SALLE DES FETES  
 à 68590 THANNENKIRCH

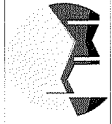

**HUBERT WACH** ARCHITECTE  
 67 220 SAINT-PIERRE-BOIS - Tél. 03 88 85 62 49 - contact@wach-architecte.fr

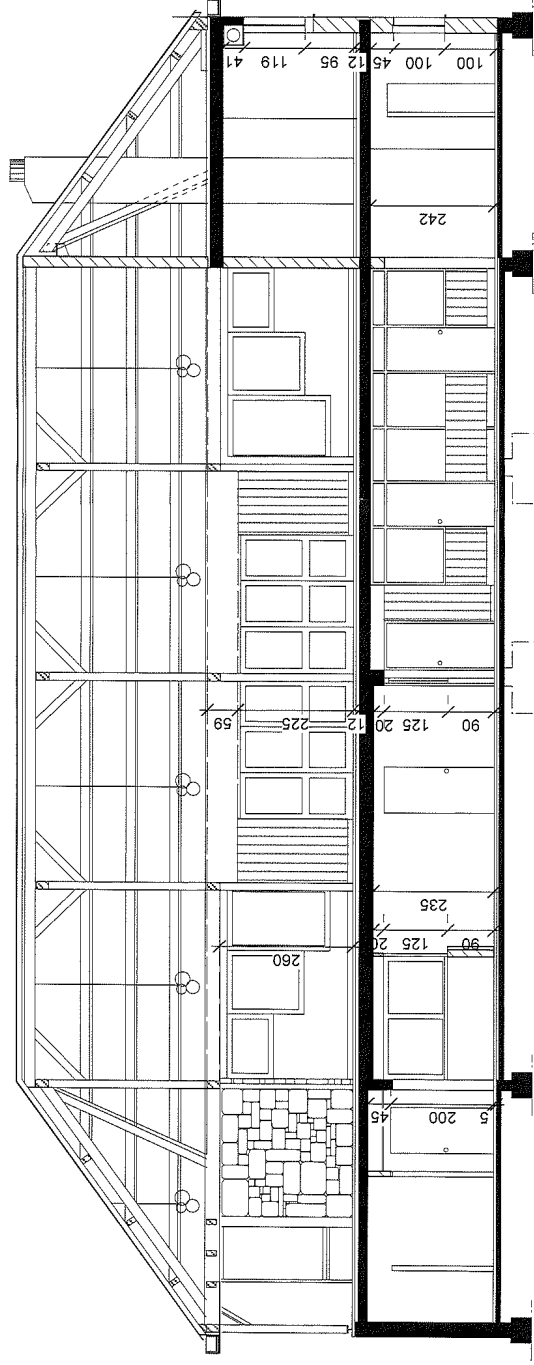

**coupe longitudinale\_place des fêtes**  
**Ech. 1/100ème**

Hubert Wach, Architecte DPLG  
10 Chemin du Bernstein  
67220 SAINT-PIERRE-BOIS

15/06/2009

Commune de Thannenkirch