


COMMUNE DE SEVRIER

PLAN LOCAL D'URBANISME

PLAN DES SERVITUDES D'UTILITE PUBLIQUE

MA 2015

ECHELLE 1/7500

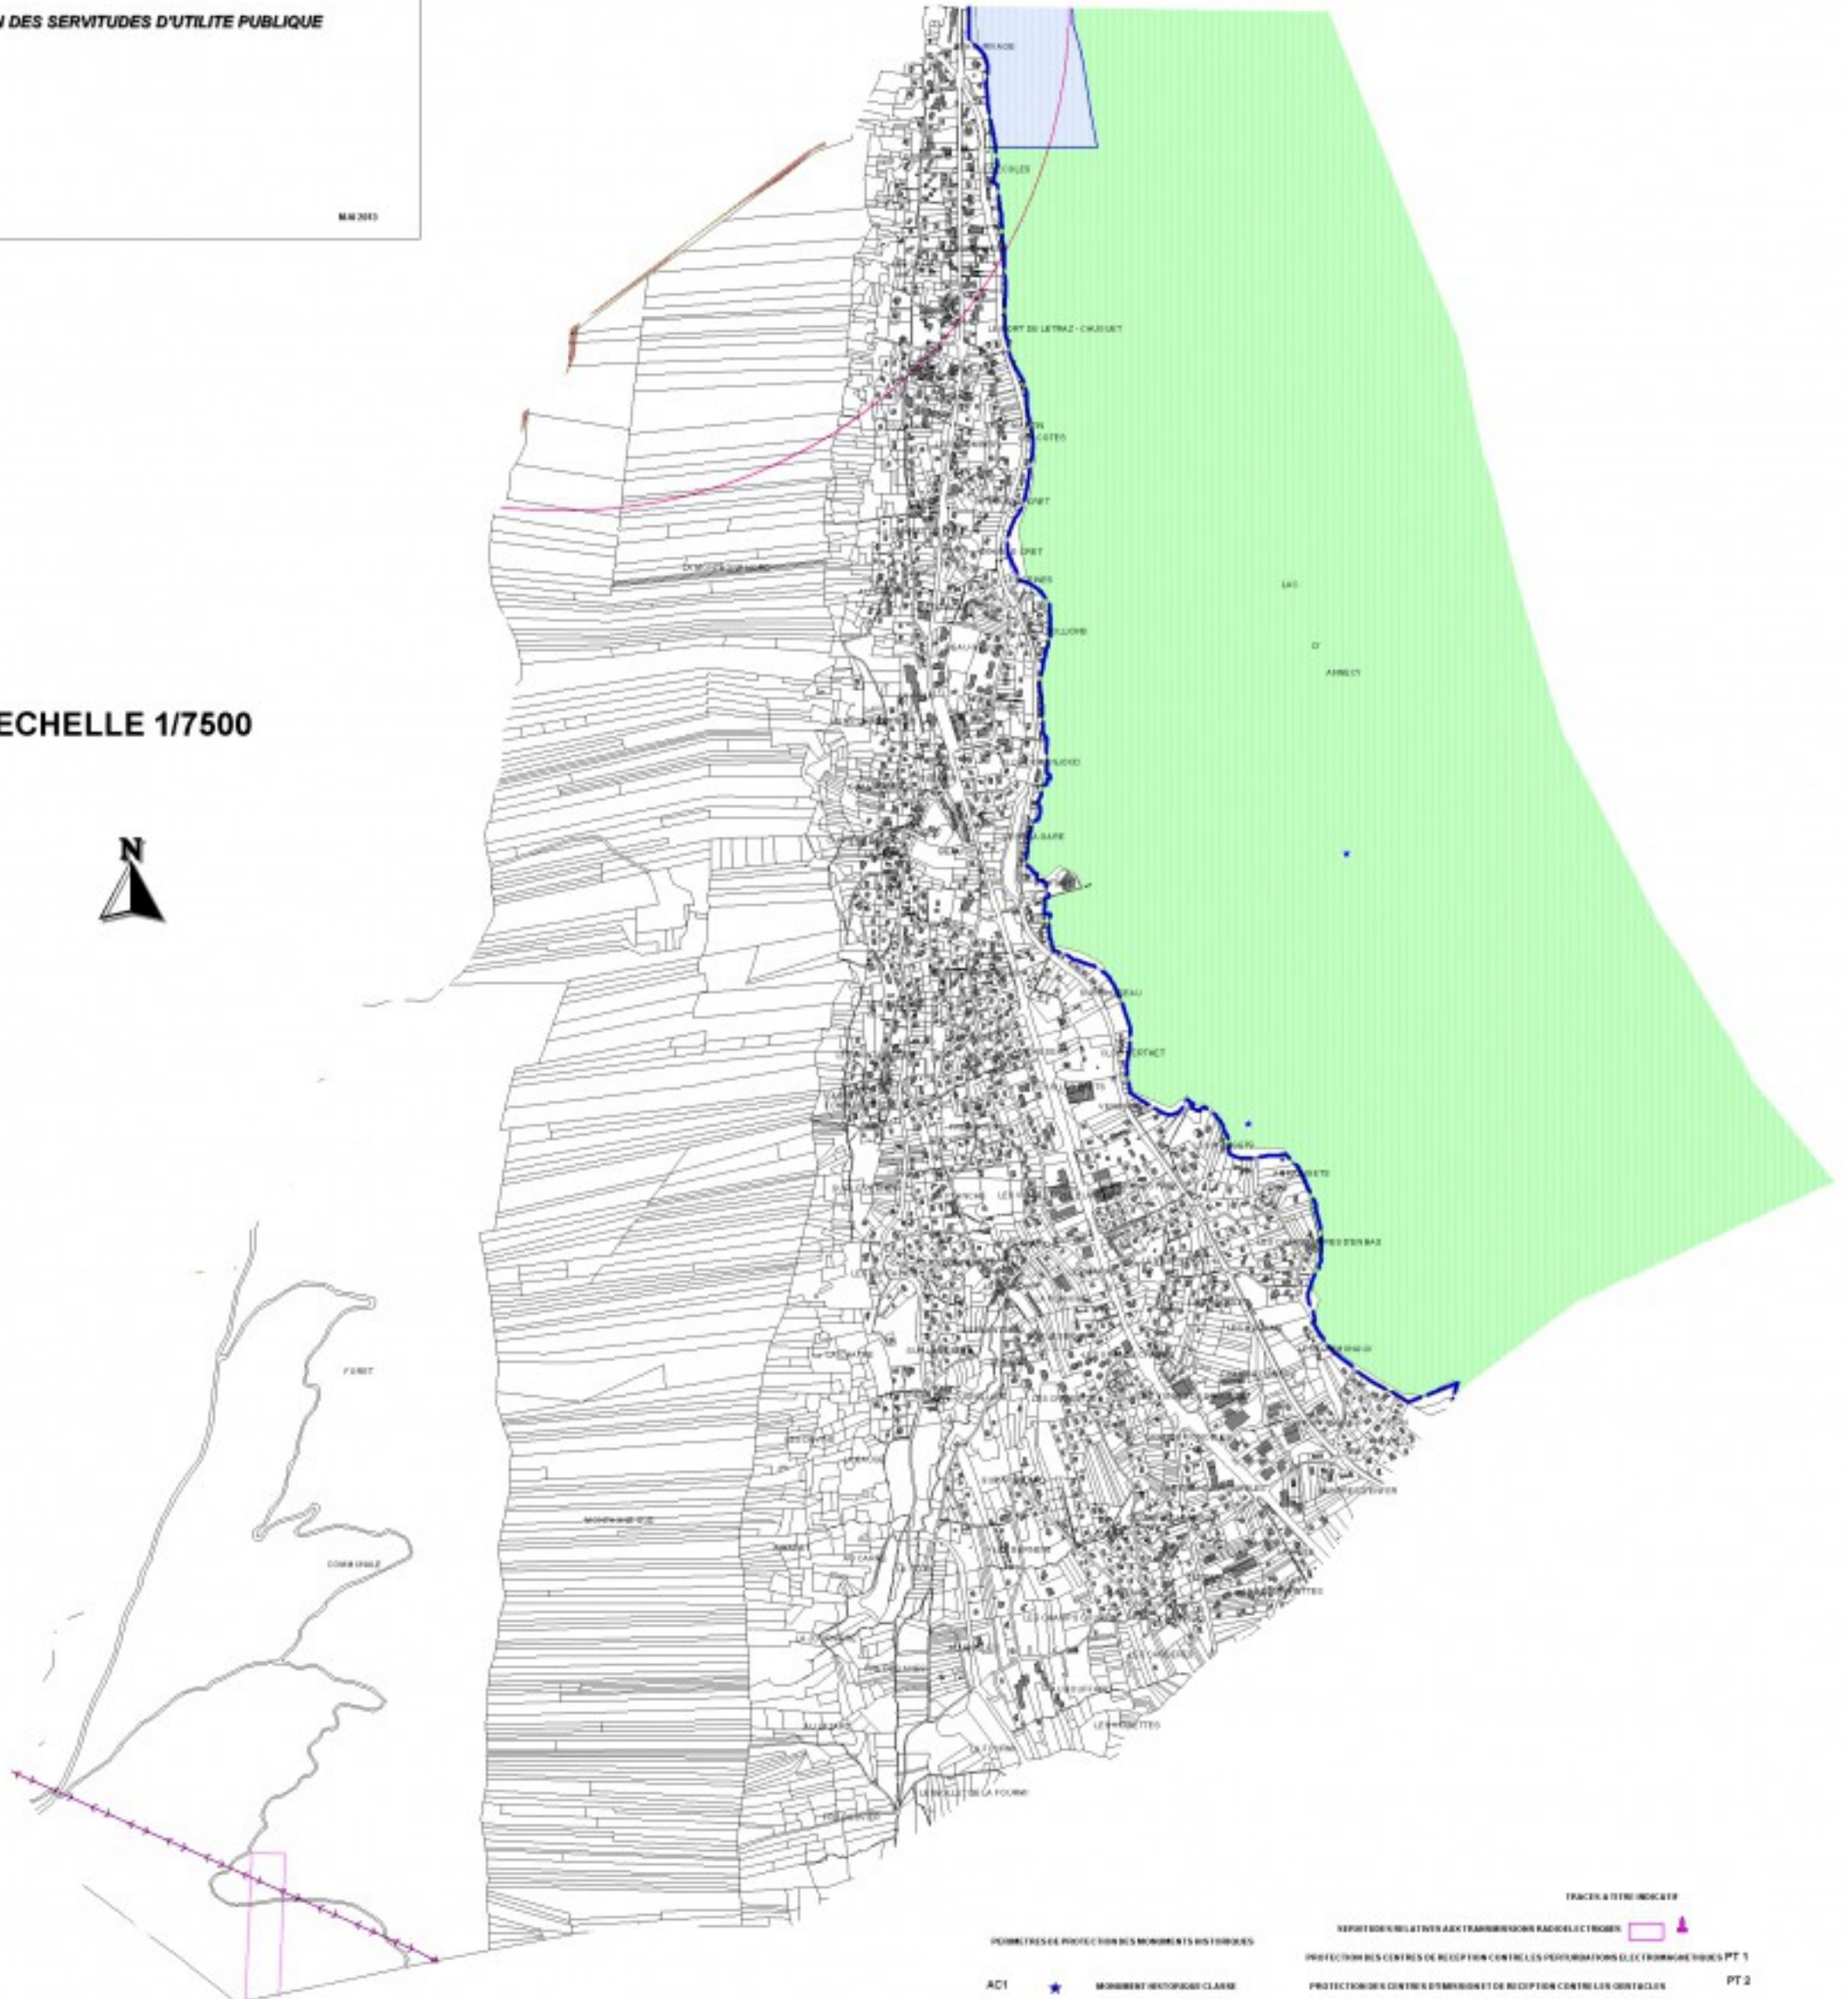

PÉRIMÈTRES DE PROTECTION DES MONUMENTS HISTORIQUES

AC1 MONUMENT HISTORIQUE CLASSE

AQ 1 PÉRIMÈTRES DE PROTECTION DES BÂTIMENTS

BÂTIMENTS

LA CARRIAGES ÉLECTRIQUES

PÉRIMÈTRES DE PROTECTION DES BIENS NATURELS

AC 2 SITE NATUREL

AC 2 SITE CLASSE

PT 2 BUREAUX DE TELECOMMUNICATIONS

GL 3 MARCHEPIS CONSERVATION BIEN PUBLIC LOCAL

TRACES ET TERS INDICATIF

REPORTAGE RELATIF AUX TRANSMISSIONS RADIOÉLECTRIQUES

PROTECTION DES CENTRES DE RECEPTION CONTRE LES POLLUTIONS ELECTROMAGNETIQUES PT 1

PROTECTION DES CENTRES D'EMMISSION ET DE RECEPTION CONTRE LES OBSTACLES PT 2