



- LÉGENDE**
- Limite de Commune
  - Limite de Zone, de Secteur et de sous-secteur
  - Emplacement Réserve Limite et Numéro de Matrice L.1111,4 CU
  - Zone Constructible sous Réserve de l'application de l'article L.1111,4 CU
  - Espaces Boisés Classés (EBC)
  - Espaces Verts Intérieurs Protégés (EVI/VP)
  - Adres Remarquables à Protéger
  - Bâtiment à protéger au titre de l'article L.123.1.7° du CU
  - Plan de Prévention des Risques naturels d'inondation PPRi
  - Ecoulement et Expansions des Crues
  - d'Aléas Forts à Très Forts
  - Expansions des Crues d'Aléas Moyens
- La commune est concernée par un risque naturel de mouvement de terrain en temps de sécheresse. Il est conseillé de procéder à des sondages sur les zones à risque afin de mieux connaître les conditions de construction pour les bâtiments neufs.*

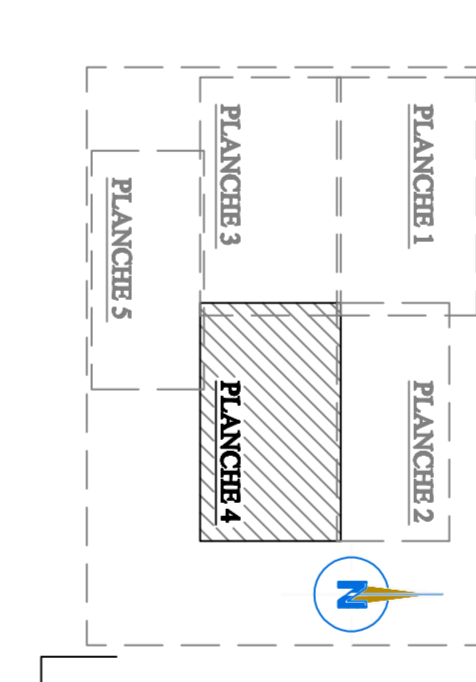

**LEUDRAY  
L'ONCEAUX**  
91830

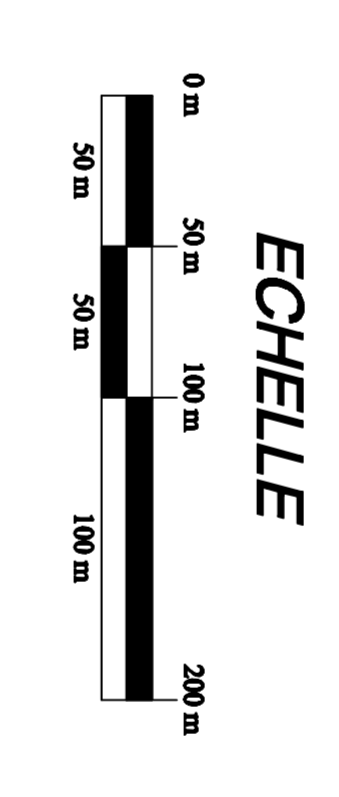

**PLAN LOCAL d'URBANISME**

**PLAN DE ZONAGE N°2**      **PLANCHE 4**  
Échelle : 1/2500e

Mise en application du P.L.U. en date du \_\_\_\_\_  
Vu pour être annexé à la délibération de  
Conseil Municipal approuvant le P.L.U. en date du \_\_\_\_\_  
Le Maire

\_\_\_\_\_