


## RENSEIGNEMENT D'URBANISME

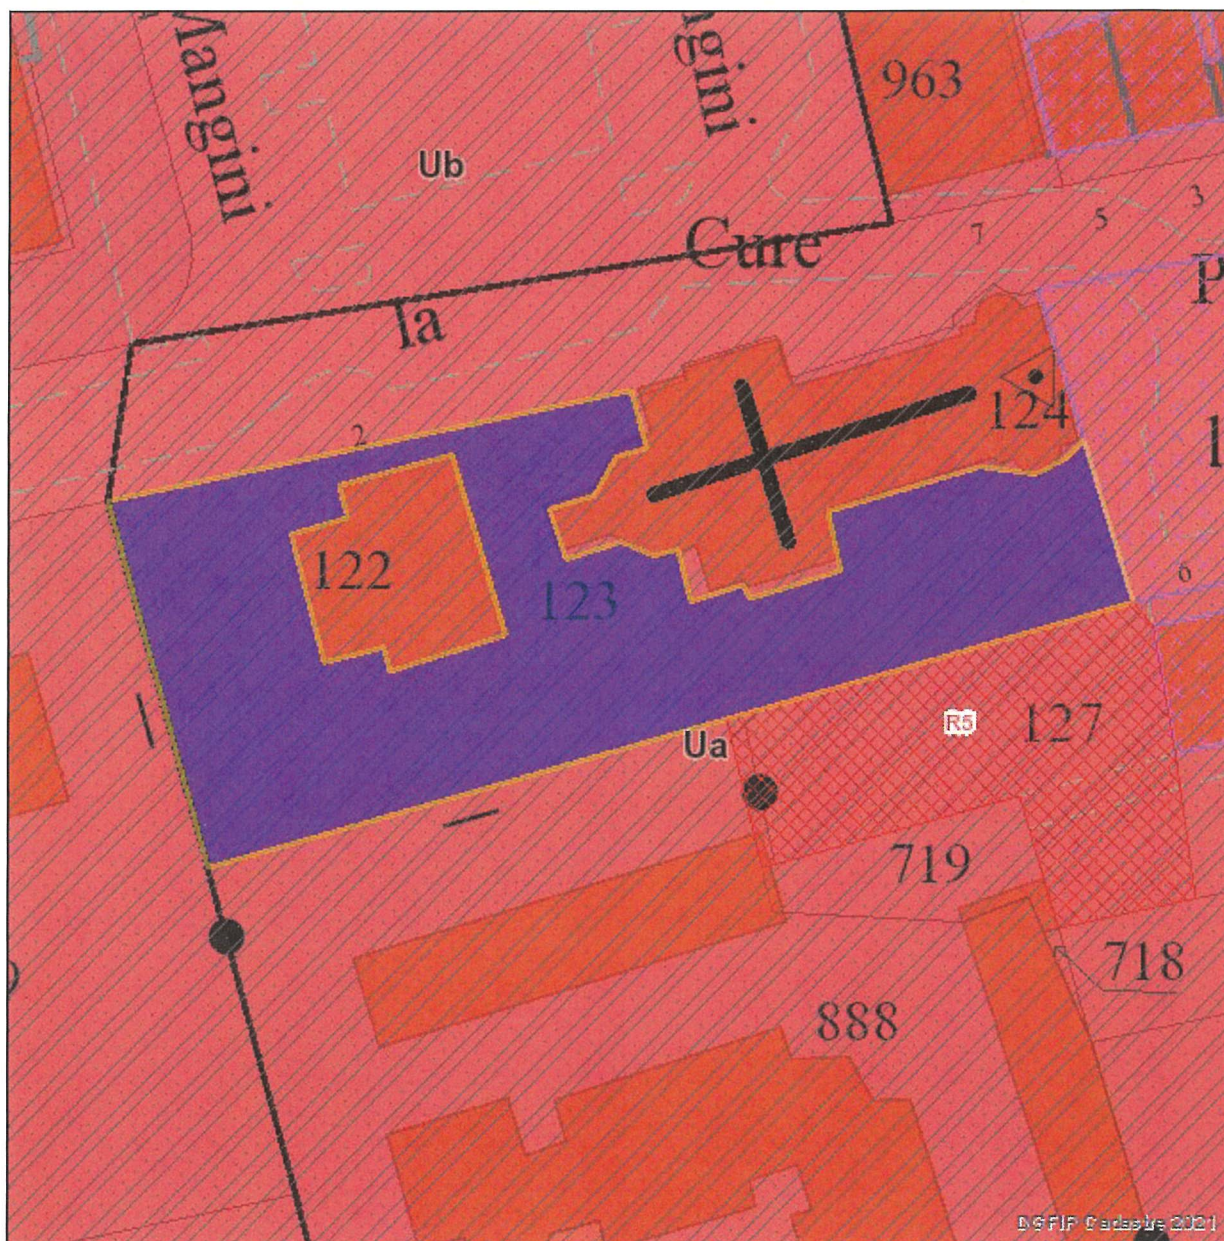

Date : 08/03/2022

Echelle : 1:500

<b>Parcelle</b> 690231 AC0123	
Commune	SAINTE-PIERRE-LA-PALUD
Adresse	LE BOURG
Surface	1062m <sup>2</sup>
<b>Propriétaire(s)</b> +00058	
COMMUNE DE SAINT PIERRE LA PALUD (Principal)	
<b>P.L.U.</b>	
<b>Type</b>	<b>Nom</b>
Zonages	Ua
Prescriptions	Secteur de prévention des risques géologiques
Prescriptions	Risques Naturels d'Inondation de la Brévenne et de la Turdine : Zone Blanche
Informations	Zone d'assainissement collectif
Informations	Périmètre de droit de préemption urbain
	<b>Impact</b>
	1040m <sup>2</sup>
	1040m <sup>2</sup>
	1040m <sup>2</sup>
	1040m <sup>2</sup>