



FACADE SUD EST

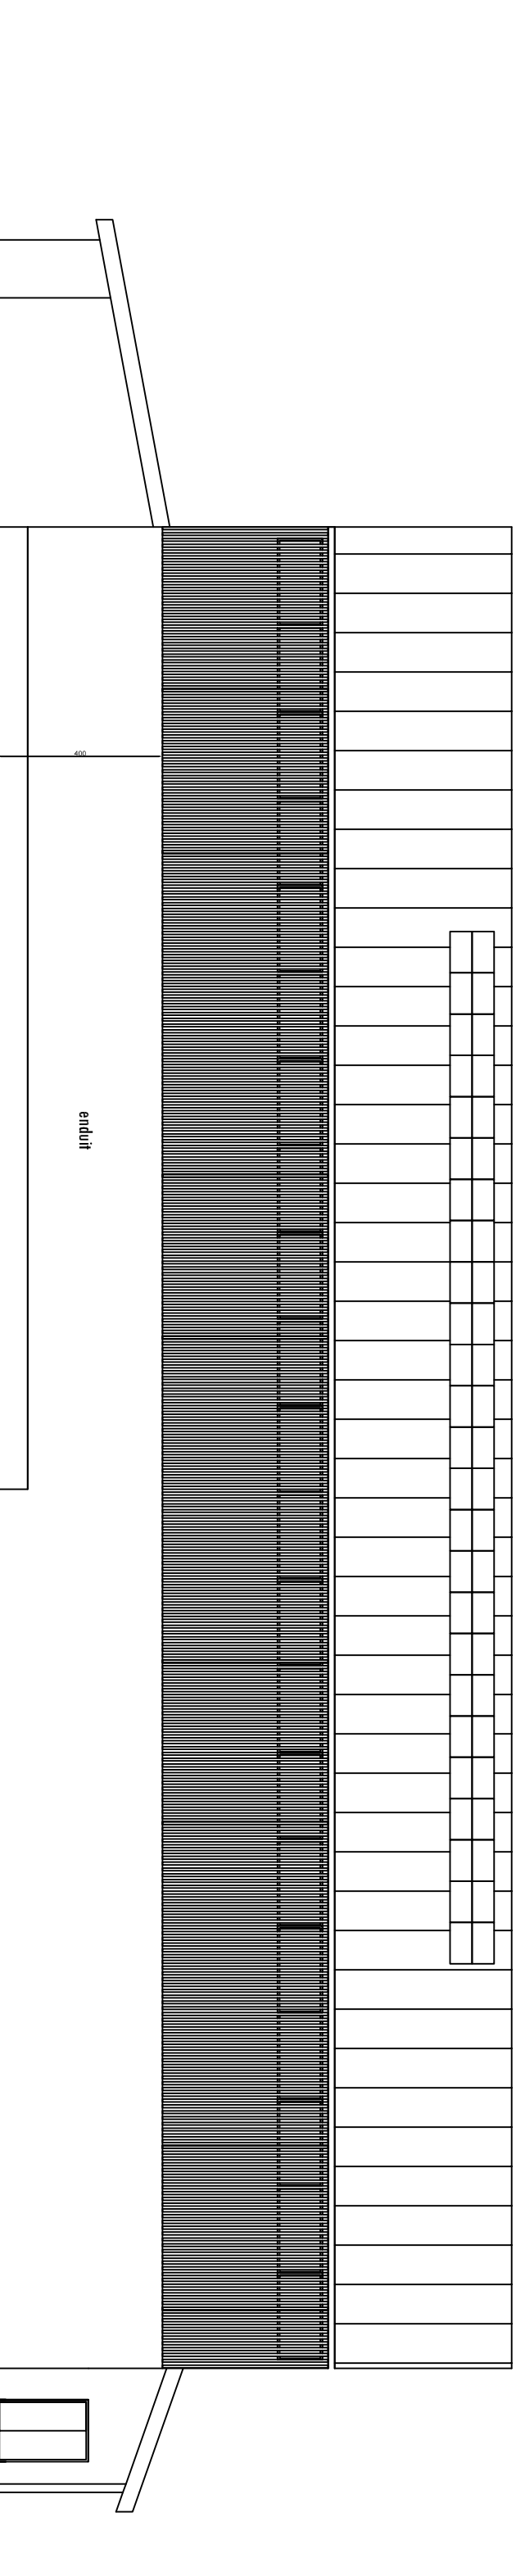


FACADE SUD OUEST

enduit

400

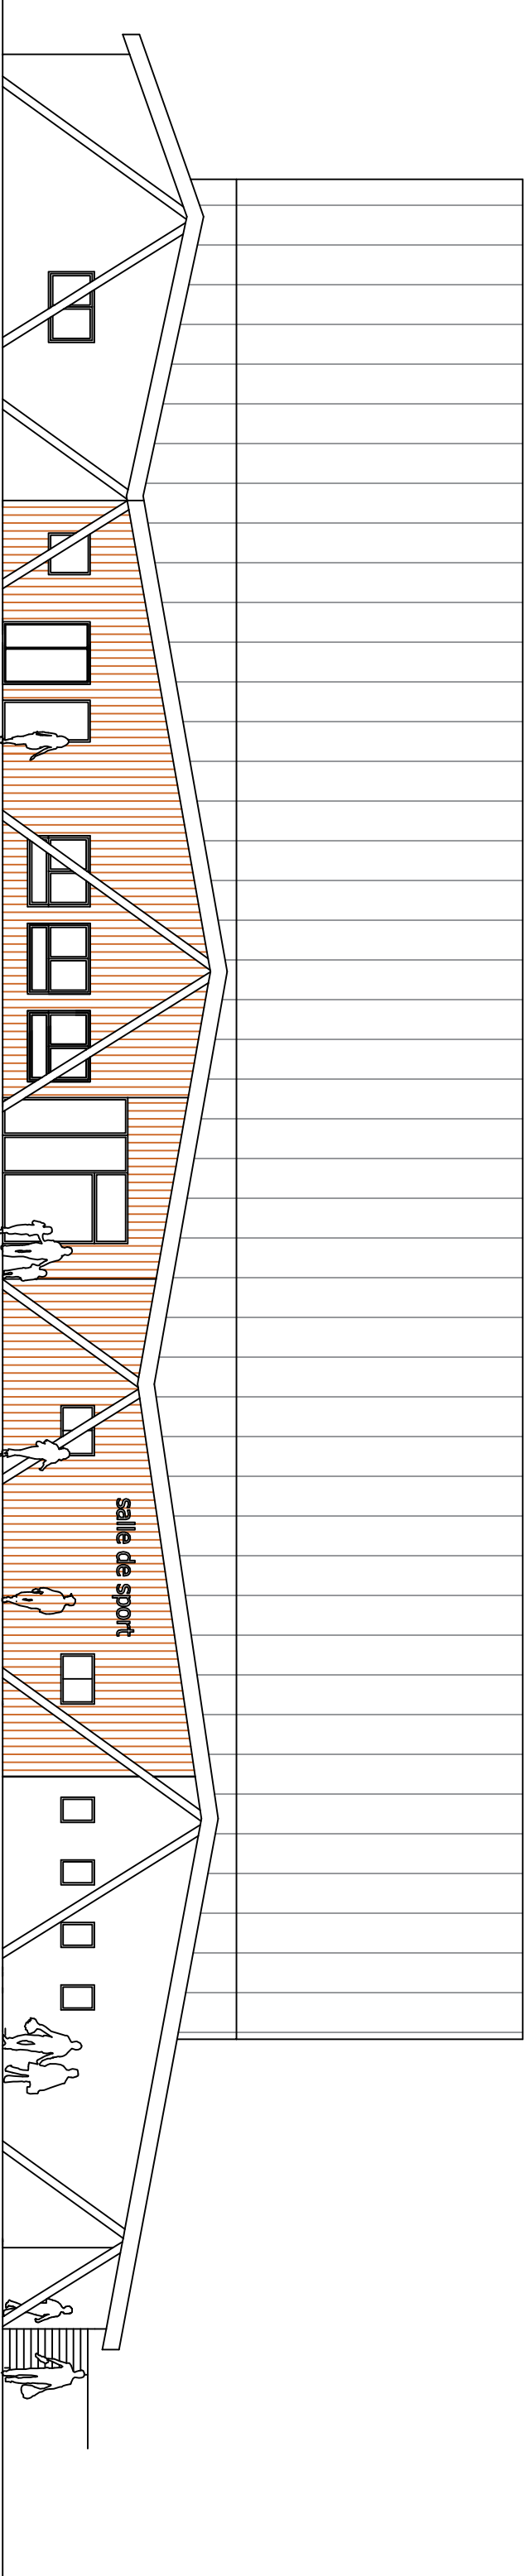

FACADE NORD EST

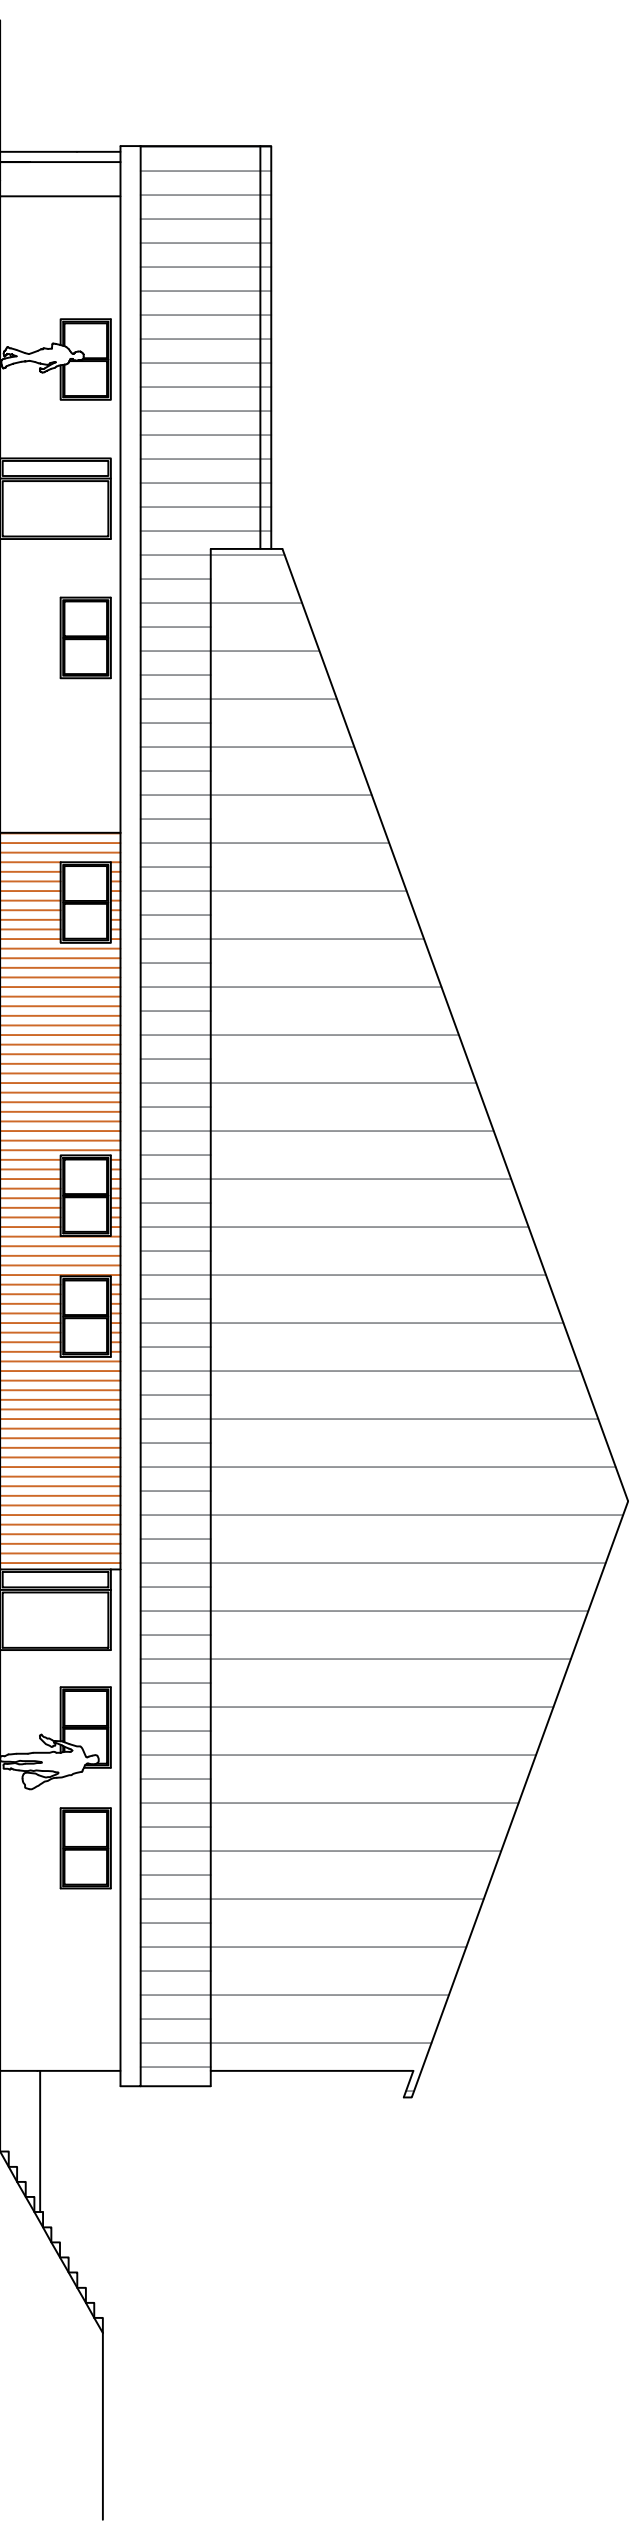

FACADE NORD OUEST