

Arrondissement de DUNKERQUE  
Canton de WORMHOUT  
**COMMUNE D'HERZEELE**

**ARRETE MUNICIPAL N° 91/2022**

**OBJET : REGLEMENTATION DE LA CIRCULATION – Rue de la petite becque –  
Sté CHAUFFAGE SERVICES**

**Le Maire de la Commune d'HERZEELE**

**VU le Code des Collectivités Territoriales ;**

**VU le Code de la Route ;**

**VU la demande en date du 01 avril 2022 – de Mme DUNEZ Aurélie – Sté CHAUFFAGE  
SERVICES – 6 rue d'Antwerpen – 59760 GRANDE-SYNTHE ;**

**CONSIDERANT QU'il convient de prendre des mesures de sécurité lors de la mise en place d'un  
bungalow pour le chantier de réhabilitation des 13 logements – rue de la petite becque.**

**A R R E T E :**

**ARTICLE 1 :** Le stationnement sera interdit au droit de la mise en place du bungalow à compter du 18  
avril 2022 et pendant toute la durée des travaux (environ 4 mois) – Cf Plan.

**ARTICLE 2 :** La Sté CHAUFFAGE SERVICES – 6 rue d'Antwerpen – 59760 GRANDE-SYNTHE,  
chargé des travaux, mettra en place la signalisation nécessaire.

**ARTICLE 3 :** Ampliation du présent arrêté sera transmise à :

- Le responsable de la Subdivisionnaire Départemental à Wormhout – e-mail : [voirie.dunkerque@lenord.fr](mailto:voirie.dunkerque@lenord.fr)
- Monsieur le Commandant de Brigade de Gendarmerie de Wormhout – e-mail – [cob.gendarmerie@gendarmerie.interieur.gouv.fr](mailto:cob.gendarmerie@gendarmerie.interieur.gouv.fr)
- Mme DUNEZ Aurélie – Sté CHAUFFAGE SERVICES – 6 rue d'Antwerpen – 59760  
GRANDE-SYNTHE. – email : [aurelie.dunez@chauffage-services.fr](mailto:aurelie.dunez@chauffage-services.fr)

Fait à HERZEELE, le 02 avril 2022

Le Maire,  
S.FRANCKE

ARRETE RENDU EXECUTOIRE  
PUBLIE et/ou NOTIFIE le : 02 avril 2022

Le Maire,  
S.FRANCKE



DEPARTEMENT

*Nord*  
COMMUNE

*Herzeele*

MAIRIE


SERVICE DU PLAN

<Convexe>

Section: ..

Echelle: 1/791

EXTRAIT DU PLAN COMMUNAL

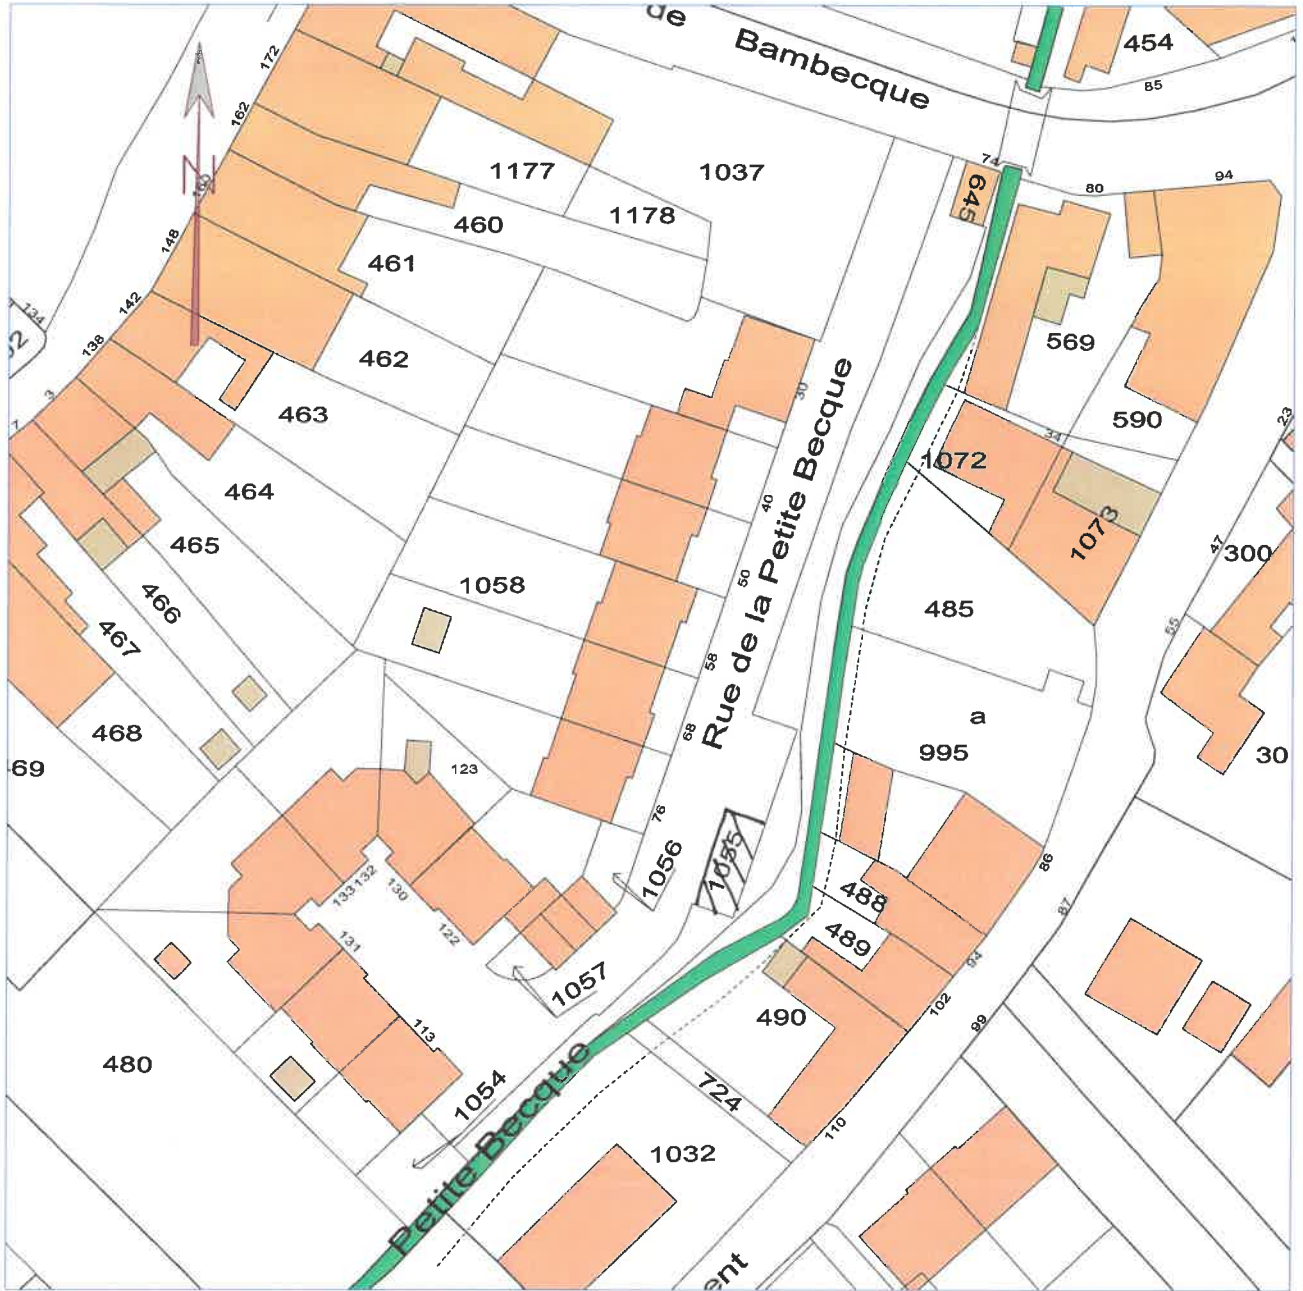


Référence de l'extrait :

Le présent extrait est :

GRATUIT !

Cachet:

 Zone emplacement bungalow, Stationnement interdit pendant toute la durée des travaux.

Extrait certifié conforme au plan communal - à la date ci-dessous

A ...  
le 02/04/2022  
Signature

Vu par être annexé à mon arrêté N° 91/2022 en date du 02 avril 2022  
Le Maire. S. FRANCKE

