

**ACCRO WOOD**  
**Station Nautique de GIFFAUMONT**  
**51290 GIFFAUMONT**

**PERMIS DE CONSTRUIRE UN PARC AQUATIQUE**  
**51290 SAINTE - MARIE DU LAC**

**15-nov-21**

***DUCARIN Philippe architecte dplg 3, Chemin du Cheval 59470 BROXEELE***

***Agence Michel BOUVIER 8, rue Catel 52100 SAINT-DIZIER***

***Port : 06.81.92.89.46 agence.michel.bouvier@wanadoo.fr***

***Inscription Ordre des Architectes n° 1729 LES HAUTS DE France***



**Philippe DUCARIN**  
**Architecte D.P.L.G.**  
**N° National 045960 - N° Régional 1729**  
**3, chemin du cheval**  
**59470 BROXEELE**  
**Tel. 06 11 43 66 61**  
**courriel : ducarin.philippe@bbsz.fr**

DIRECTION GÉNÉRALE DES  
FINANCES PUBLIQUES  
EXTRAIT DU PLAN CADASTRAL


Département :  
MARNE  
Commune :  
STE MARIE DU LAC NUISEMENT

Section : 1  
Feuille : 000 1 01  
Échelle d'origine : 1/10000  
Échelle d'édition : 1/5000  
Date d'édition : 04/10/2021  
(fuseau horaire de Paris)  
Coordonnées en projection : RGF93CC49

Le plan visualisé sur cet extrait est géré par le  
centre des impôts foncier suivant :  
CHALONS EN CHAMPAGNE  
Cité administrative Tirlet 1er bâtiment - 2ème  
étage 51036  
51036 CHALONS EN CHAMPAGNE Cedex  
tél. 03 26 69 09 26 -fax

Cet extrait de plan vous est délivré par :

cadastre.gouv.fr  
©2017 Ministère de l'Action et des Comptes  
publiques

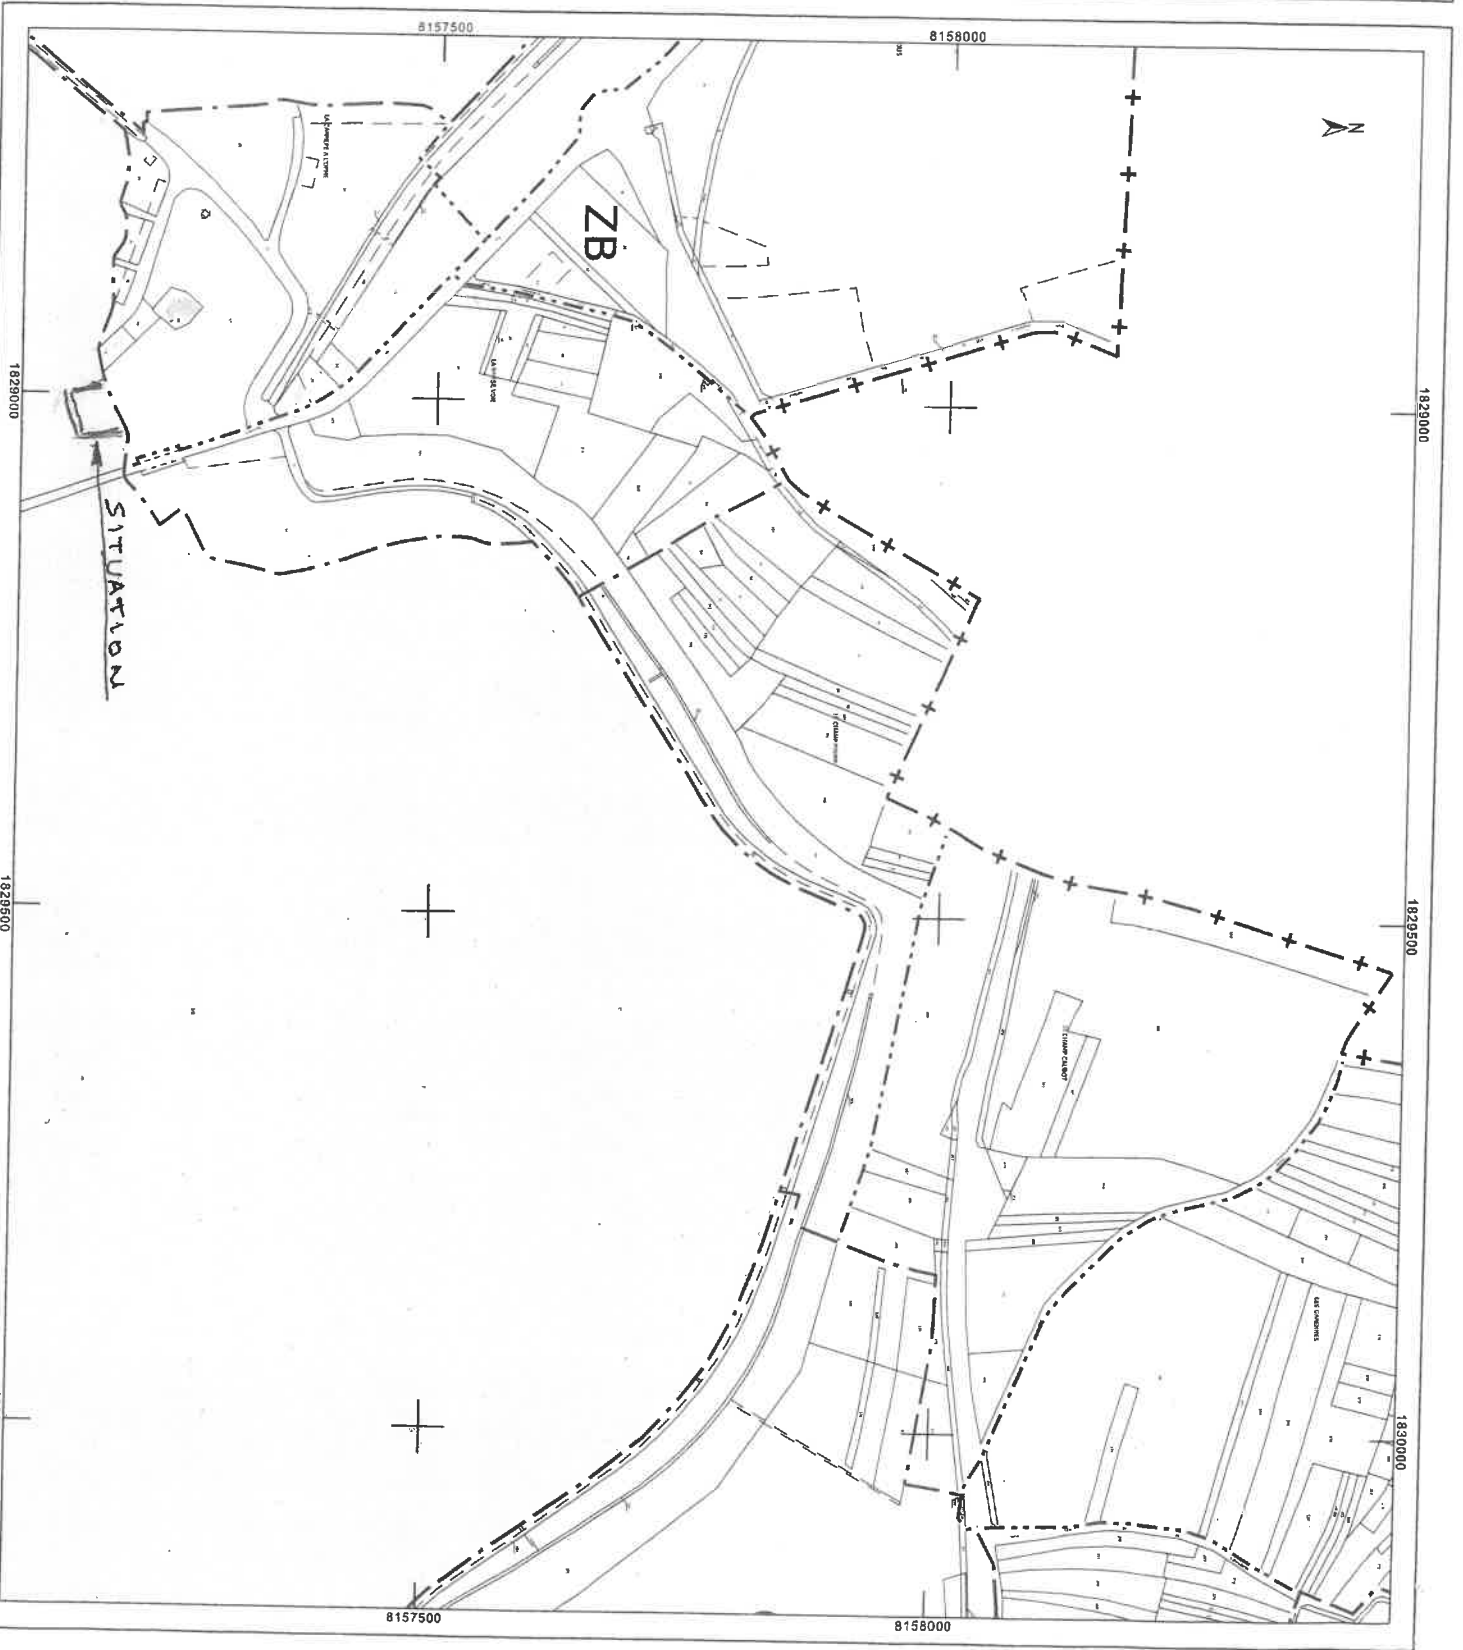

ACCRO WOOD  
STATION NAUTIQUE  
51290 GIFFAUMONT

PROJET DE CONSTRUCTION  
D'UN PARC AQUATIQUE  
51290 PORT DE NUISEMENT


Le projet consiste en l'installation d'un parc aquatique sur le bord du lac du Der sur la base du Port de Nuisement

L'accès se fait en prolongement des aires de stationnement aménagées près du port à proximité.

Mise en oeuvre d'un parc aquatique en activité de juin à octobre et démonté en période hivernale seules restent en place au fond du lac les massifs de fondations avec les ancrages correspondants pour remise en place des éléments flottants du parc dès la bonne saison.

Tous les éléments sont des structures gonflables assemblées les unes aux autres suivant le plan de masse des 48 éléments assemblés 57,50 m x 59,50 m

La sécurité est assurée par du personnel qualifié et matériel de sauvetage et réanimation.

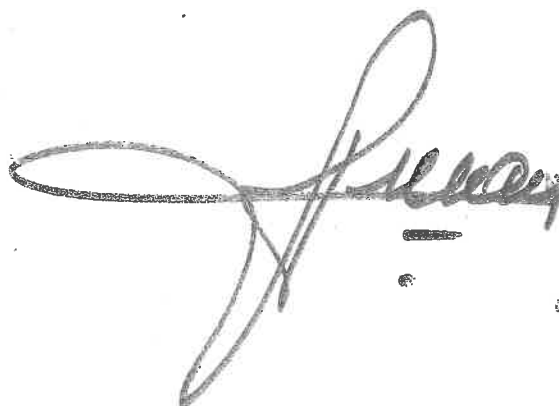




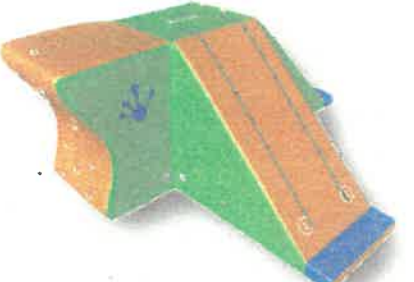


Philippe DUCARIN  
Architecte D.P.L.G.  
N° National 045950 - N° Régional 1729  
5, avenue du Canal  
59470 BROUX-ELLE  
TEL. 03 11 41 45 61  
courriel : ducarini.philippe@orange.fr






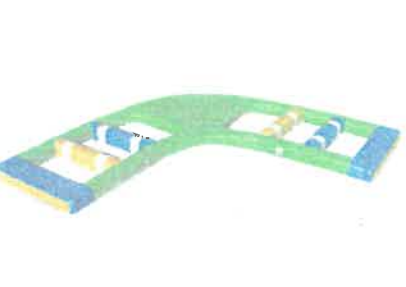
## AQUADER

### Liste des modules du parc

Réf.	Qté	Nom du produit
30000	1	ActionTower XL
30001	1	ActionTower XXL
30002	1	BalanceBeam
30003	1	Base
30131	7	Base SUS
30157	1	Bend
30013	2	Bridge
30014	2	Cliff
30016	1	Curve
30147	2	Deck 3
30156	1	DipBars
30078	1	Dome
30074	3	GuardTower
30101	1	Halfpipe
30073	1	HighRoller
30159	2	Hop
30079	1	Hurdle
30135	4	L-Connect SUS
30130	1	Ledge
30072	1	MonkeyBars
30129	1	Peak
30161	1	Plank
30100	1	Quarterpipe
30136	4	R-Connect SUS
30087	1	Roundabout
30040	4	SideKick
30158	1	Spin
30042	2	Slide
30044	1	Slope
30120	1	Springboard
30132	1	StartGate SUS
30104	3	Step
30047	1	Swing
30121	1	Target
30075	4	T-Connect
30134	9	T-Connect
30122	1	Turn
30137	1	Turn SUS
30128	1	Twist
30105	2	V-Connect
30062	1	WiggleBridge StartBlocks (lot de 2)
30060	1	WiggleDiscs (lot de 3)
30076	2	Y-Connect
30039	7	SafetyBuoys (lot de 3 délimitations)
30024	1	Ice Tower XXL
30146	1	Step + Rock
30008	1	Trampoline rond Bouncer XXL
30043	1	Slider

**AQUADER Lac du Der**  
**Les modules qui composent le parc**

ActionTower XXL	ActionTower XL	Balance Beam
		
		
<p>Dimensions : 9,10 x 7,60 m            Hauteur : 3 m            Min. profondeur d'eau : 2,40 m</p>	<p>Dimensions : 4,50 x 3,90 m            Hauteur : 2 m            Min. profondeur d'eau : 1,90 m</p>	<p>Dimensions : 6 x 2 m            Hauteur : 0,30 m            Min. prof. d'eau : 1,20 m</p>

Base	Base SUS	Bend
		
		
<p>Dimensions : 3 x 2 m            Hauteur : 0,30 m            Min. profondeur d'eau : 1,20 m</p>	<p>Dimensions : 3 x 2,90 m            Hauteur : 0,30 m            Min. profondeur d'eau : 1,20 m</p>	<p>Dimensions : 5,50 x 5,50 m            Hauteur : 0,30 m            Min. prof. d'eau : 1,20 m</p>

## AQUADER Lac du Der

### Bridge




Dimensions : 3 x 2 m  
Hauteur : 1,20 m  
Min. prof. d'eau : 1,50 m

### Cliff



Dimensions : 3 x 2 m  
Hauteur : 1,50 m  
Min. profondeur d'eau : 1,65 m

### Curve

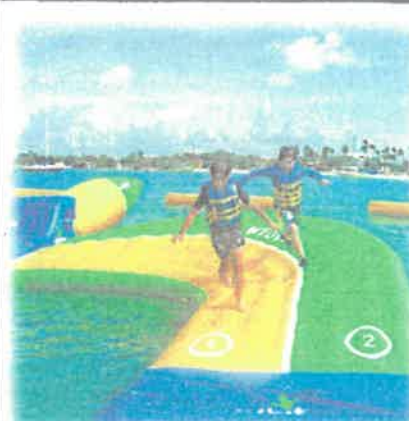

Dimensions : 5,50 x 5,50 m  
Hauteur : 1,10 m  
Min. profondeur d'eau : 1,50 m

### DECK 3





Dimensions : 2,60 x 3 m  
Hauteur : 1,60 m  
Min. profondeur d'eau : 1,70 m

### Dip Bars



Dimensions : 3 x 2 m  
Hauteur : 1,30 m  
Min. prof. d'eau : 1,60 m

### Dome

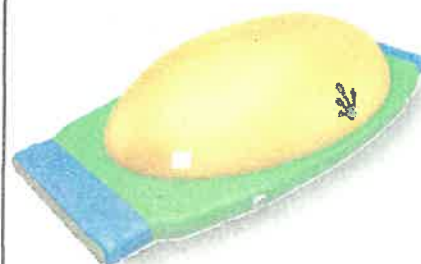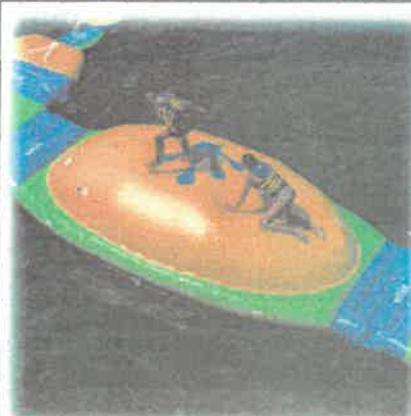

Dimensions : 6 x 3 m  
Hauteur : 1,30 m  
Min. profondeur d'eau : 1,80 m


## AQUADER Lac du Der

### Guard Tower



Dimensions : 6 x 3 m  
Hauteur : 4 m  
Min. profondeur d'eau : 1,90 m

### Halfpipe

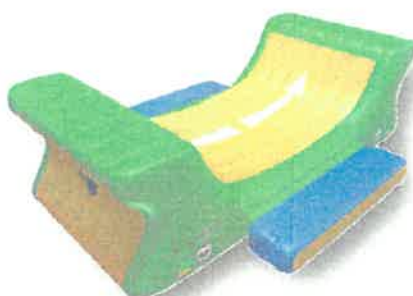

Dimensions : 3 x 4 m  
Hauteur : 1,20 m  
Min. profondeur d'eau : 1,50 m

### High roller



Dimensions : 9 x 2,70 m  
Hauteur : 1,60 m  
Min. prof. d'eau : 1,70 m

### Hop



Dimensions : 3 x 2 m  
Hauteur : 1 m  
Min. prof. d'eau : 1,40 m

### Hurdle



Dimensions : 6 x 2,50 m  
Hauteur : 0,30 m  
Min. prof. d'eau : 1,20 m

### L-Connect SUS



Dimensions : 5,50 x 4,40 m  
Hauteur : 0,30 m  
Min. profondeur d'eau : 1,20 m


## AQUADER Lac du Der

Ledge



Dimensions : 4,50 x 3,90 m  
Hauteur : 2,70 m  
Min. profondeur d'eau : 1,25 m

Monkey Bars

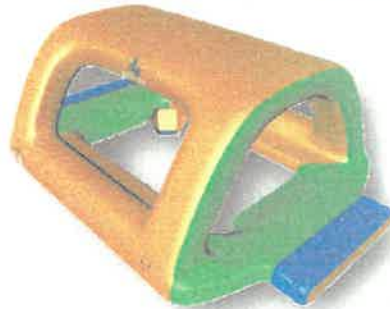

Dimensions : 6 x 4 m  
Hauteur : 2,10 m  
Min. profondeur d'eau : 1,70 m

Peak




Dimensions : 6 x 3,20 m  
Hauteur : 2,60 m  
Min. profondeur d'eau : 2,20 m

Plank



Dimensions : 6 x 2 m.  
Hauteur : 1,19 m  
Min. prof. d'eau : 1,50 m

Quarterpipe

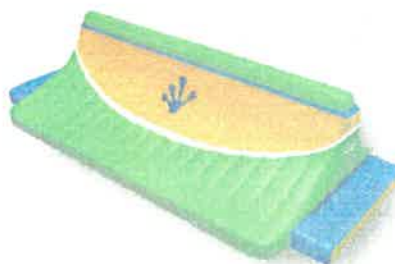

Dimensions : 6 x 2,70 m  
Hauteur : 1,40 m  
Min. prof. d'eau : 1,60 m

R-Connect SUS



Dimensions : 5,50 x 4,40 m  
Hauteur : 0,30 m  
Min. profondeur d'eau : 1,20 m



## AQUADER Lac du Der

### Roundabout




Dimensions : 6 x 6 m  
Hauteur : 1,20 m  
Min. profondeur d'eau : 1,50 m

### Side Kick



Dimensions : 2,50 x 2,50 m  
Hauteur : 0,30 m  
Min. profondeur d'eau : 1,20 m

### Spin

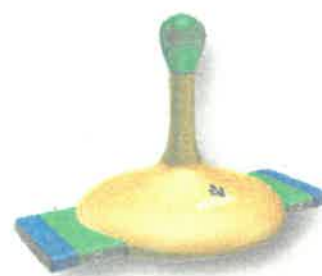

Dimensions : 6 x 4 m  
Hauteur : 4 m  
Min. prof. d'eau : 1,40 m

### Slide




Dimensions : 3 x 2 m  
Hauteur : 1,10 m  
Min. profondeur d'eau : 1,50 m

### Slope



Dimensions : 3 x 2 m  
Hauteur : 1,50 m  
Min. prof. d'eau : 1,65 m

### Spingboard

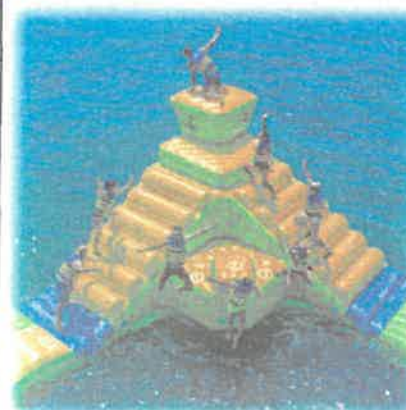

Dimensions : 6 x 6 m  
Hauteur : 3,20 m  
Min. prof. d'eau : 2,50 m

## AQUADER Lac du Der

Start Gate SUS




Dimensions : 6 x 3,20 m  
Hauteur : 3,10 m  
Min. prof. d'eau : 1,20 m

Step



Dimensions : 2 x 2 m  
Hauteur : 0,30 m  
Min. prof. d'eau : 1,20 m

Swing

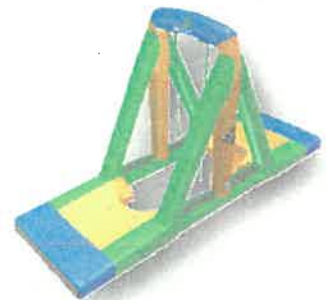

Dimensions : 6 x 2 m  
Hauteur : 3,20 m  
Min. profondeur d'eau : 1,80 m

Target



Dimensions : 6 x 5,40 m  
Hauteur : 0,30 m  
Min. prof. d'eau : 1,20 m

T-Connect\*



Dimensions : 3 x 2,50 m  
Hauteur : 0,30 m  
Min. profondeur d'eau : 1,20 m

T-Connect SUS



Dimensions : 3 x 3 m  
Hauteur : 0,30 m  
Min. prof. d'eau : 1,20 m

## AQUADER Lac du Der

Turn\*



Dimensions : 5,5 x 5,50 m  
Hauteur : 0,30 m

Turn SUS



Dimensions : 5,5 x 5,50 m  
Hauteur : 0,30 m  
Min. prof. d'eau : 1,20 m

Twist



Dimensions : 6 x 2,30 m  
Hauteur : 0,64 m  
Min. prof. d'eau : 1,20 m

V-Connect



Dimensions : 3 x 2 m  
Hauteur : 0,30 m  
Min. prof. d'eau : 1,20 m

Wiggle Start Blocks (x2)



Dimensions : 2 x 1,50 m / un.  
Hauteur : 0,30 m  
Min. prof. d'eau : 1,20 m


Wiggle Discs (x3)



Dimensions : diam. 1 m / un.  
Hauteur : 0,14 m  
Min. prof. d'eau : 1,20 m

## AQUADER Lac du Der

### Y-Connect

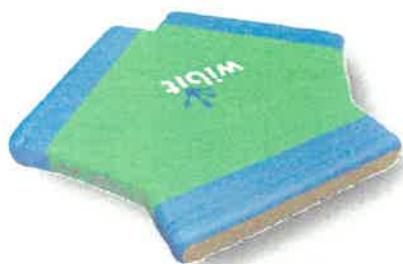

Dimensions : 3 x 3 m  
Hauteur : 0,30 m  
Min. prof. d'eau : 1,20 m


### Safety Buoys (lot de 3)



Dimensions : 4,50 x Ø 0,75 m  
Hauteur : 0,75 m  
Min. prof. d'eau : -


## AQUADER Lac du Der

### Ice Tower XXL

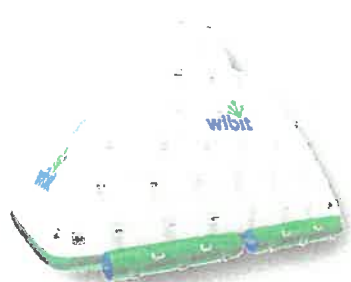

Dimensions : 6 x 4,60 m  
Hauteur : 4,20 m  
Min. prof. d'eau : 3 m

### Rock + Step

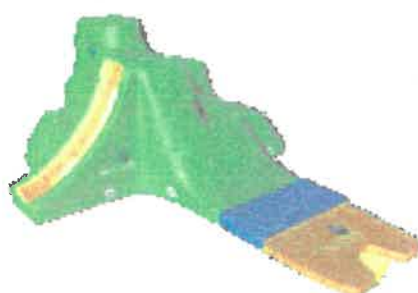

Dimensions : 6 x 8,80 m  
Hauteur : 3,10 m  
Min. prof. d'eau : 2,40 m

### Bouncer XXL



Dimensions : 5,60 x 5,60 m  
Hauteur : 0,90 m  
Min. prof. d'eau : 2,50 m

### Slider (en option)



Dimensions : 3 x 1 m  
Hauteur : 1 m  
Min. prof. d'eau : 2,50 m