

„AQUADER“ - Lac du Der 2022

SportsPark XL personnalisé




CDLD - Wibit France
27/10/2021



57,50 x 59,5 m (parc assemblé)



180 - 210

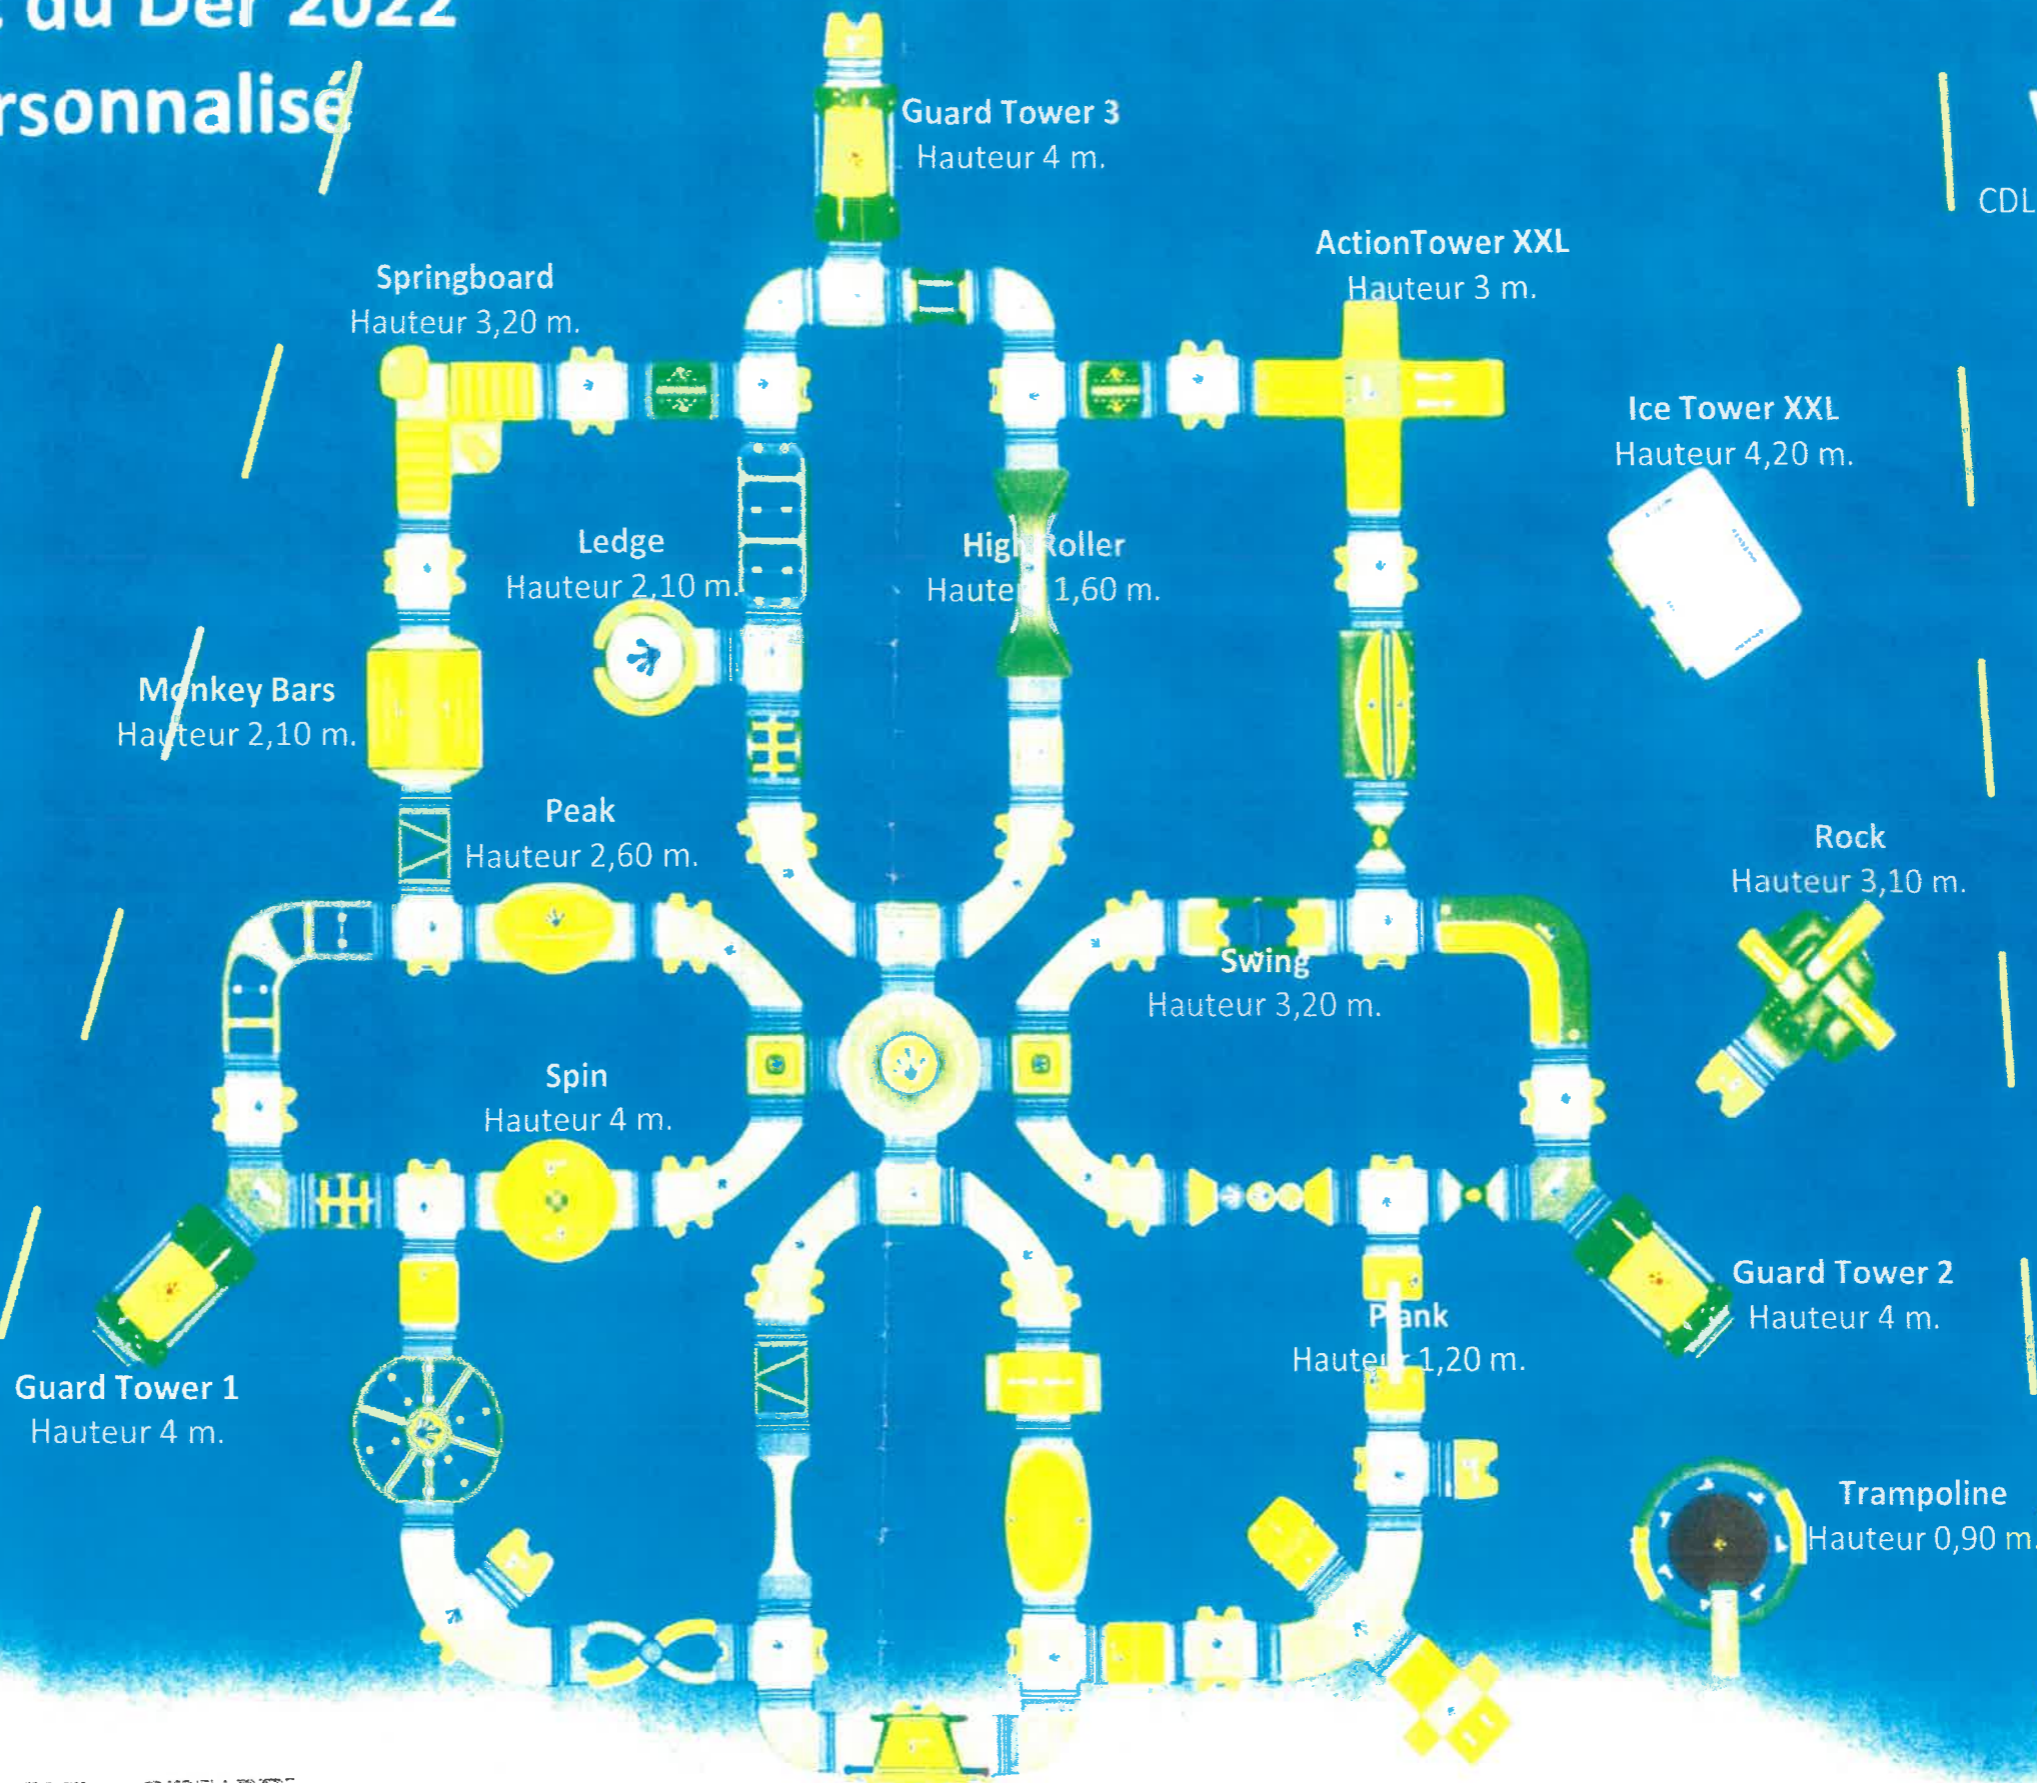

AQUADER

Richard Abdesselem

AQUADER : SportsPark XL

Commune de Sainte Marie du Lac - Nuisement
Lieu dit " La carrière de l'orme " Section ZB 26 - 10 460m2

PLAN et HAUTEUR DES INSTALLATIONS

Date : 10 Novembre 2021

Philippe DUCARIN

Architecte oblig

1 Chemin du Cheval - 59470 - BROXEELE

06 11 43 66 61

betphil@wanadoo.fr

Agence Michel BOUVIER

8 Rue Cateil - 52100 - SAINT-DIZIER


06 81 92 89 46

agence.michel.bouvier@wanadoo.fr

Signature

Philippe DUCARIN
Architecte D.P.L.G.
N° National 04590 - 1^{er} Régional 1729
3, avenue du cheval
52170 BUCIGNY
Tel. 06 11 43 66 61
courriel : ducarini.philippe@bb-sz.fr



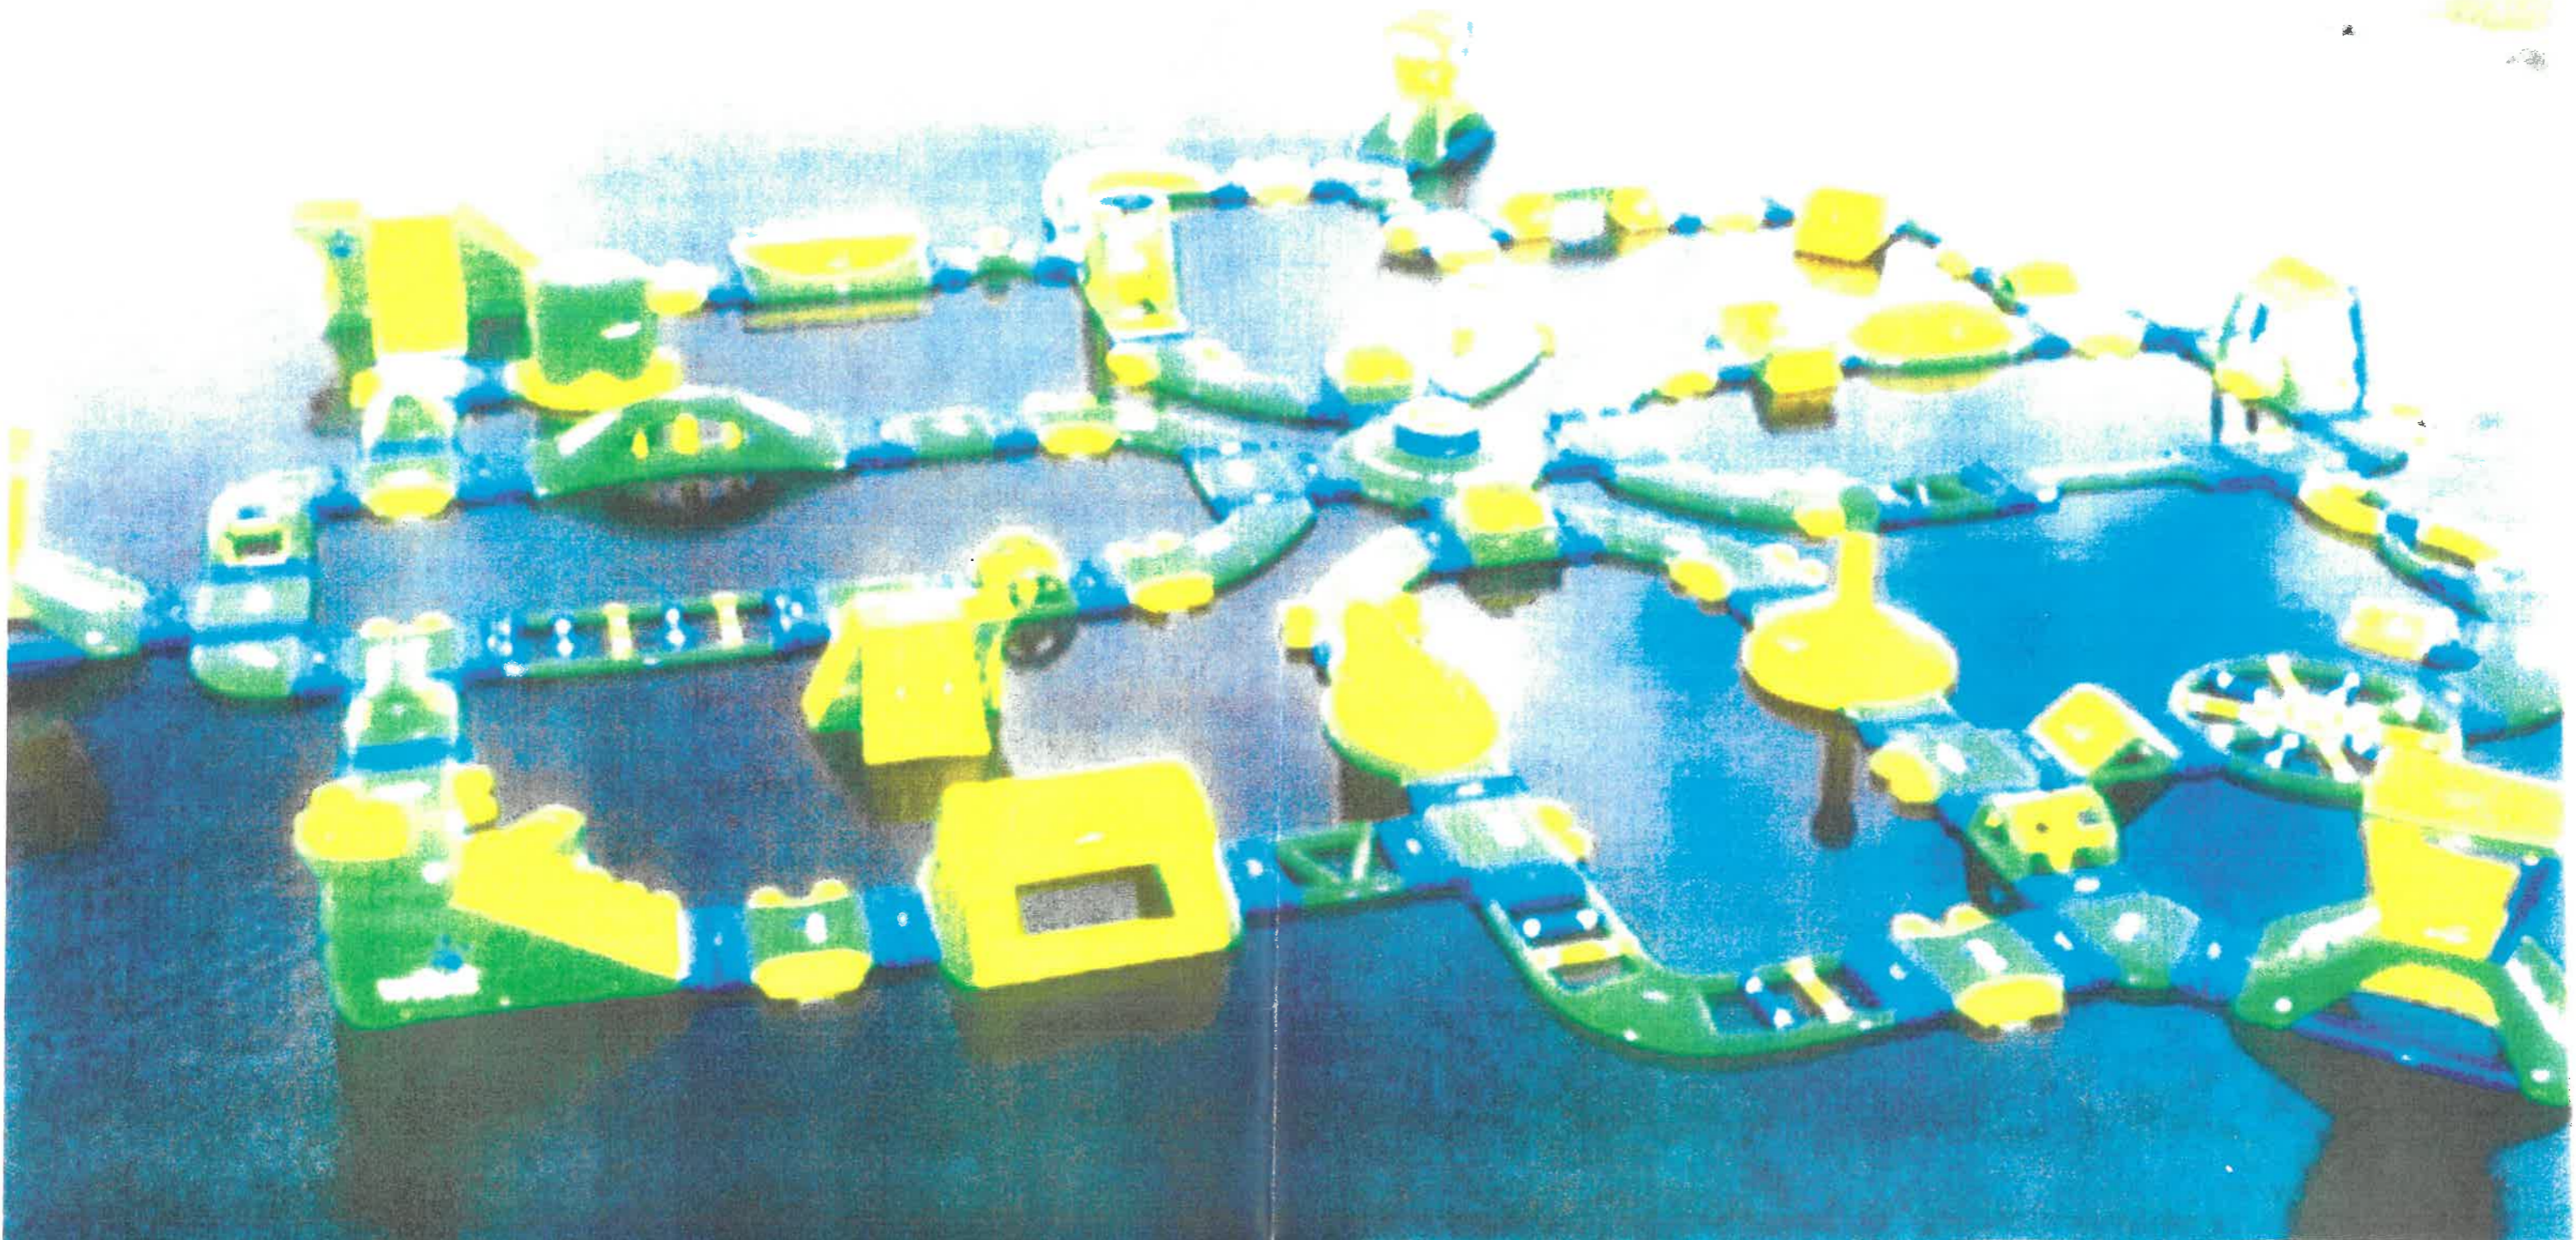

Philippe DUCARIN
Architecte dplg
3 Chemin du Cheval - 59470 - BROXEELE
06 11 43 66 61
betphil@wanadoo.fr
Agence Michel BOUVIER
8 Rue Catel - 52100 - SAINT-DIZIER

AQUADER
Ronald Akfession
AQUADER : SportsPark XL
Commune de Sainte Marie du Lac - Nuisement
Site dit "La carrière de l'orme" Section ZB 26 - 10 460m²
PLAN D'INSERTION DANS LE PAYSAGE


AQUADER
 Richard Adresselam
AQUADER : SportsPark XL
 Commune de Sainte Marie du Lac - Nuïsement
 Lieudit " La carpière de l'orme " Section ZB 26 - 10 460m2
 PLAN de SITUATION
 Date : 10 Novembre 2021


Philippe DUCARIN
 Architecte dplg
 3 Chemin du Cheval - 59470 - BROXEELLE
 06 11 43 66 61
 bepht@wanadoo.fr
Agence Michel BOUVIER
 8 Rue Cotel - 52100 - SAINT-DIZIER
 06 81 92 89 46
 agence.michel.bouvier@wanadoo.fr

Philippe DUCARIN
 Architecte D.P.L.G.
 N° National 045980 - N° Régional 1729
 3, chemin du cheval
 59470 BROXEELLE
 Tél. 06 11 43 66 61
 courriel : ducarin.philippe@bbox.fr

PROJET

0 200m

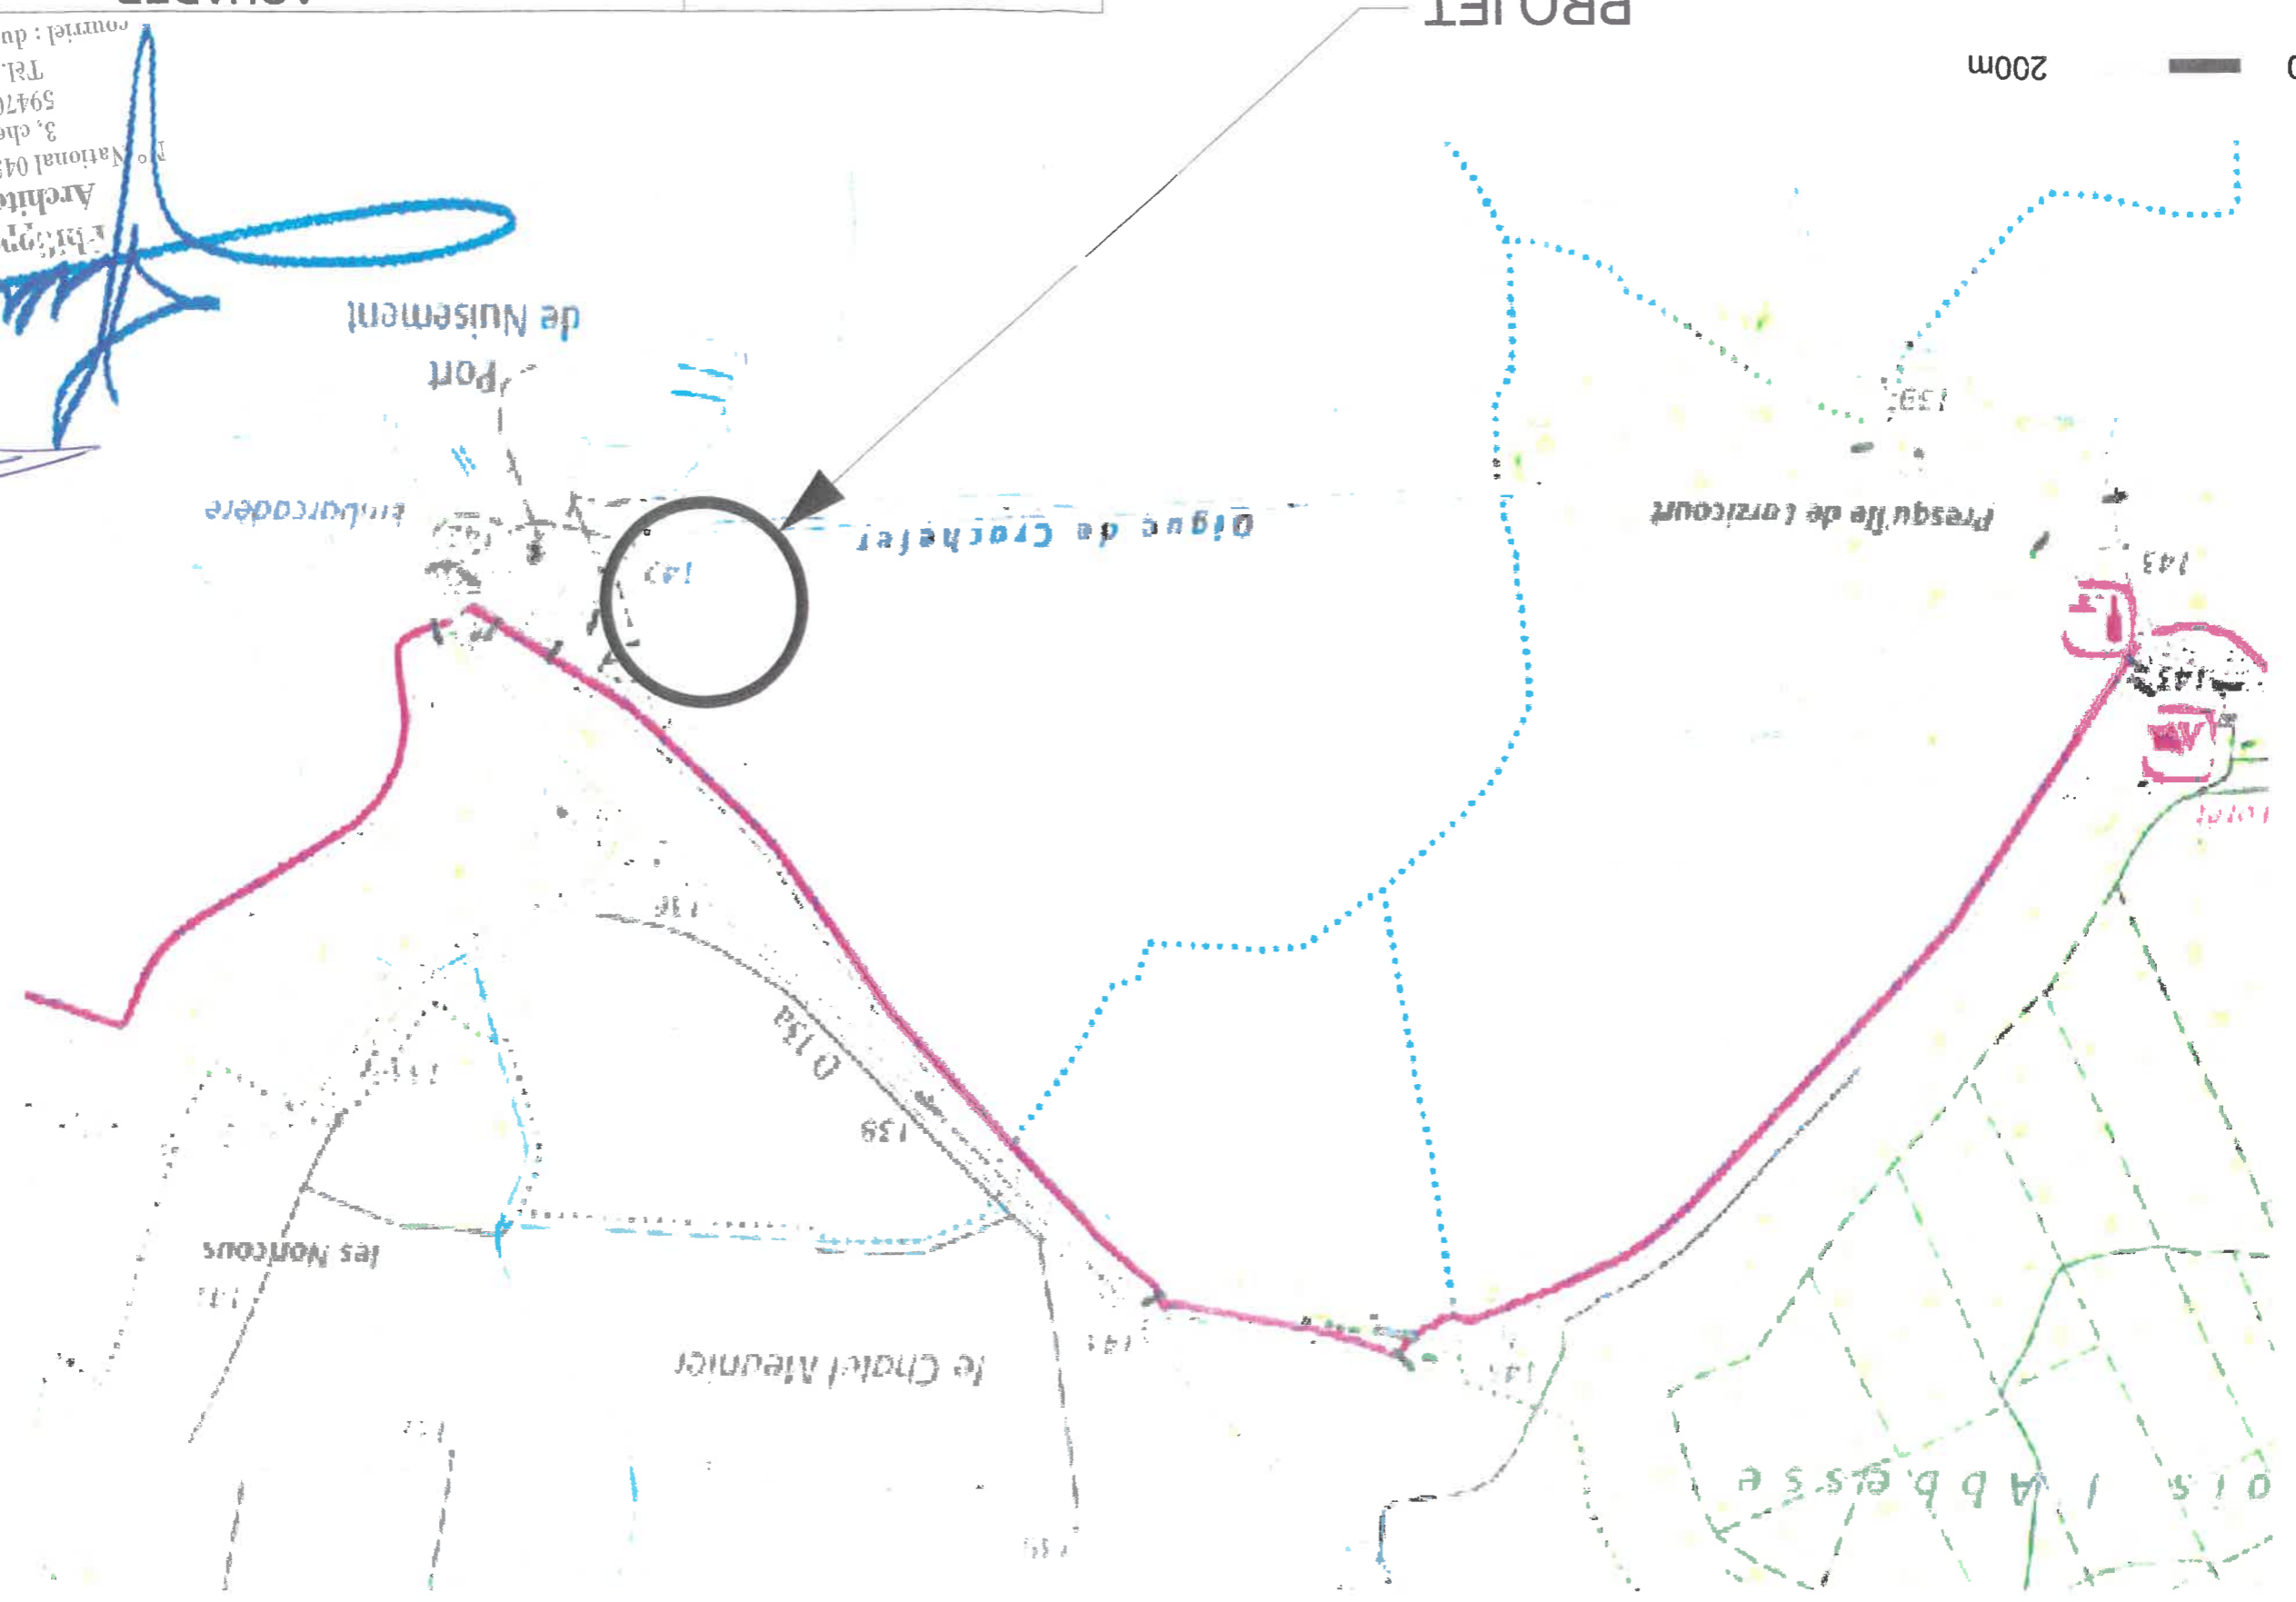

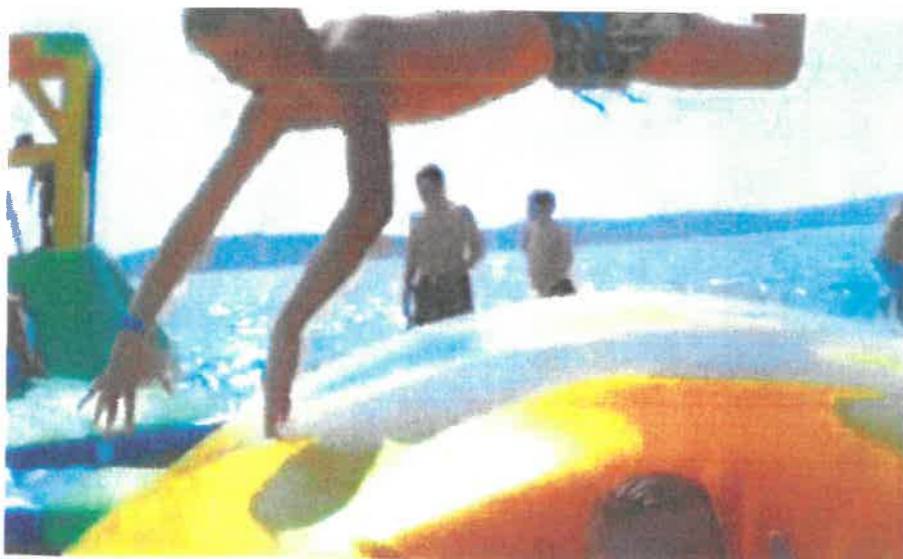

<p>Philippe DUCARIN Architecte dplg 3 Chemin du Cheval - 59470 - BROXEELE 06 11 43 66 61 betphil@wanadoo.fr</p>	<p>AQUADER Richard Abdesselam</p>
<p>Agence Michel BOUVIER 8 Rue Catel - 52100 - SAINT-DIZIER 06 81 92 89 46 agence.michel.bouvier@wanadoo.fr</p>	<p>AQUADER : SportsPark XL Commune de Sainte Marie du Lac - Nuisement Lieudit " La carpière de l'orme" Section ZB 26 - 10 460m2</p>
<p>PLAN D'INSERTION DANS LE PAYSAGE</p>	<p>Date : 10/11/2004</p>

AQUADER
Richard Abdesselam

AQUADER : SportsPark XL
Commune de Sainte Marie du Lac - Nuïsement
Lieu dit " La carpière de l'orme " Section ZB 26 - 10 460m²

PLAN DES ANCRAGES

Echelle 1/250

Date : 10 Novembre 2021

Philippe DUCARIN
Architecte dplg
3 Chemin du Cheval - 59470 - BROXEELE
06 11 43 66 61
bdphil@wanadoo.fr

Agence Michel BOUVIER
8 Rue Cotel - 52100 - SAINT-DIZIER
06 81 92 89 46
agence.michel.bouvier@wanadoo.fr

Philippe DUCARIN
Architecte D.P.L.G.
3 Chemin du Cheval - N° Régional 1729
06 11 43 66 61
bdphil@wanadoo.fr

Document : documents@bva.fr

Handwritten signature

