




Elaboration du PLU :  
 Prescrite par DCM du 11/12/2008  
 Projet de PLU arrêté DCM du 23/06/2012  
 PLU approuvé DCM du 14/03/2013  
 Modification prescrite par DCM du 04/12/2014  
 Modification approuvée par DCM du 07/06/2016



AMÉNAGEMENT URBAIN  
 ENVIRONNEMENT  
 PAYSAGE  
 DÉVELOPPEMENT

www.begeat.fr  
 131 Place de la Liberté  
 83000 Toulon  
 Tél : 04 94 93 58 17  
 Fax : 04 94 09 20 34  
 Mail : contact@begeat.fr

Echelle : 1/5000

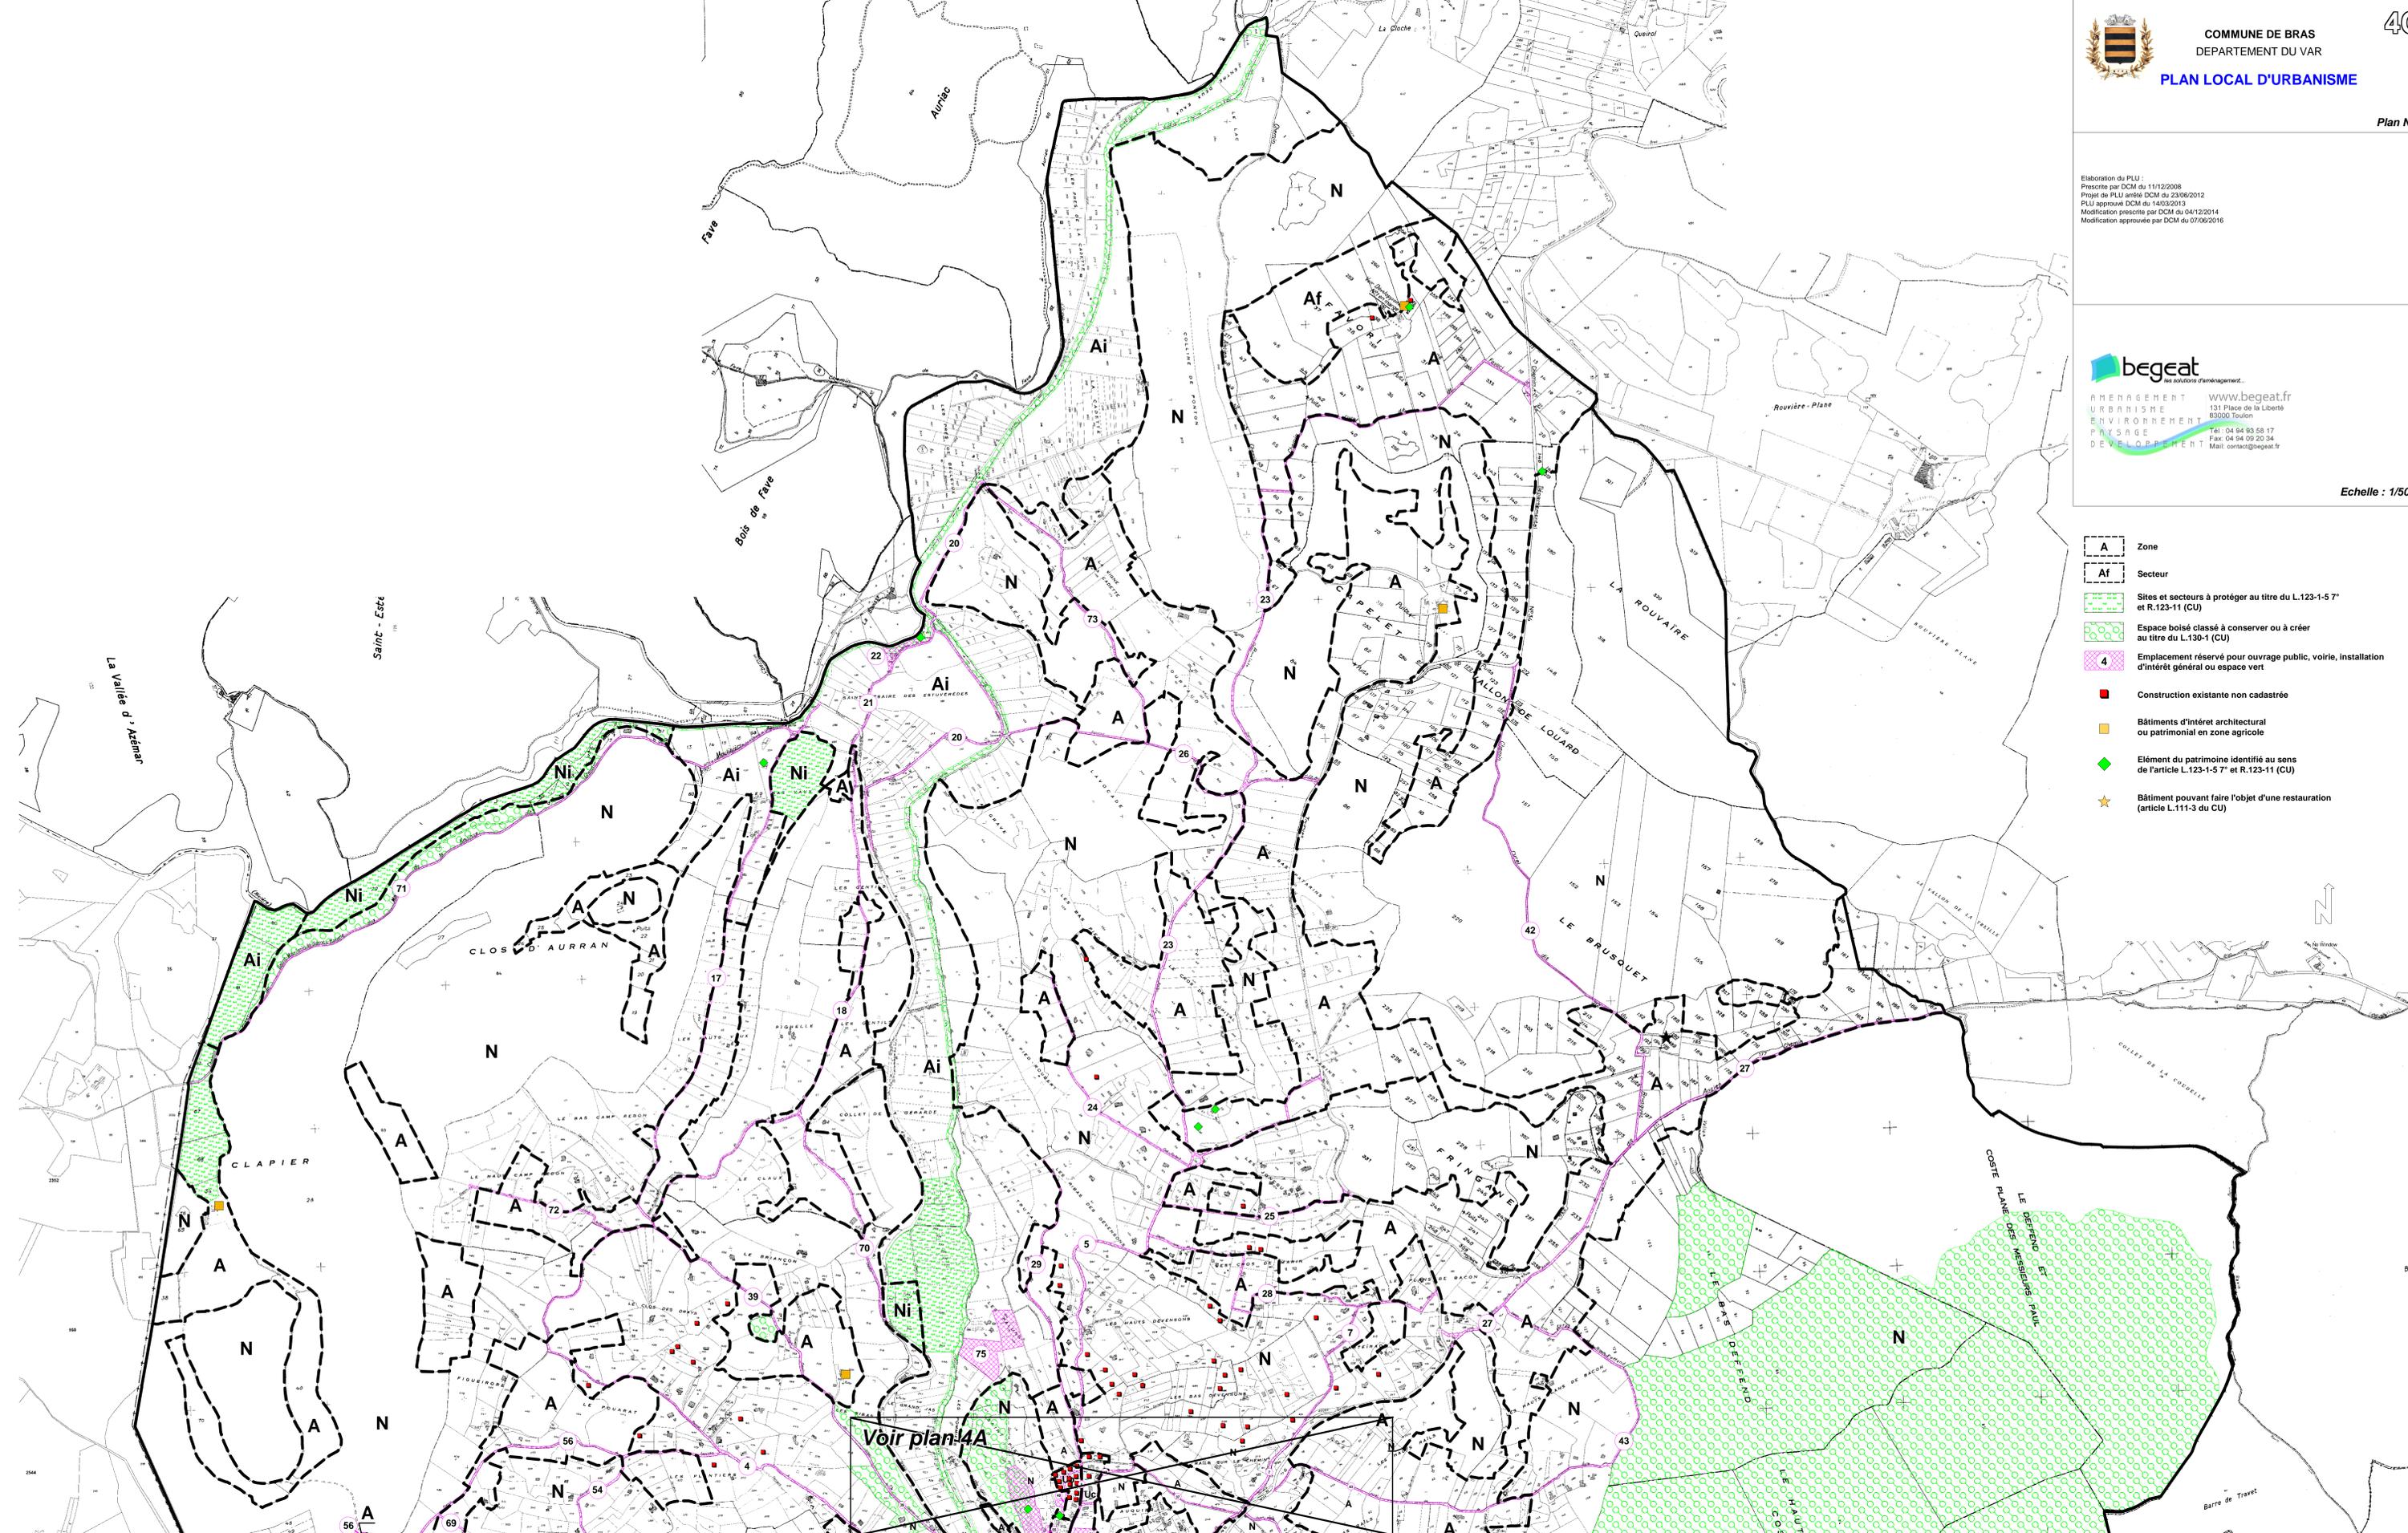

- A Zone
- Af Secteur
- Sites et secteurs à protéger au titre du L.123-1-5 7° et R.123-11 (CU)
- Espace boisé classé à conserver ou à créer au titre du L.130-1 (CU)
- Emplacement réservé pour ouvrage public, voirie, installation d'intérêt général ou espace vert
- Construction existante non cadastrée
- Bâtiments d'intérêt architectural ou patrimonial en zone agricole
- ◆ Élément du patrimoine identifié au sens de l'article L.123-1-5 7° et R.123-11 (CU)
- ★ Bâtiment pouvant faire l'objet d'une restauration (article L.111-3 du CU)

Voir plan 4A