




Elaboration du PLU :
Prescrite par DCM du 11/12/2008
Projet de PLU arrêté DCM du 23/06/2012
PLU approuvé DCM du 14/03/2013

begeat
les solutions d'aménagement...
AMENAGEMENT URBANISME ENVIRONNEMENT PAYSAGE DEVELOPPEMENT
www.begeat.fr
131 Place de la Liberté
83000 Toulon
Tel : 04 94 93 58 17
Fax: 04 94 09 20 34
Mail: contact@begeat.fr

Echelle : 1/10000

Légende zones de dangers du pipeline
— Limite zone de dangers significatifs (IRE)
— Limite zone de dangers graves (PEL)
— Limite zone de dangers très graves (ELS)

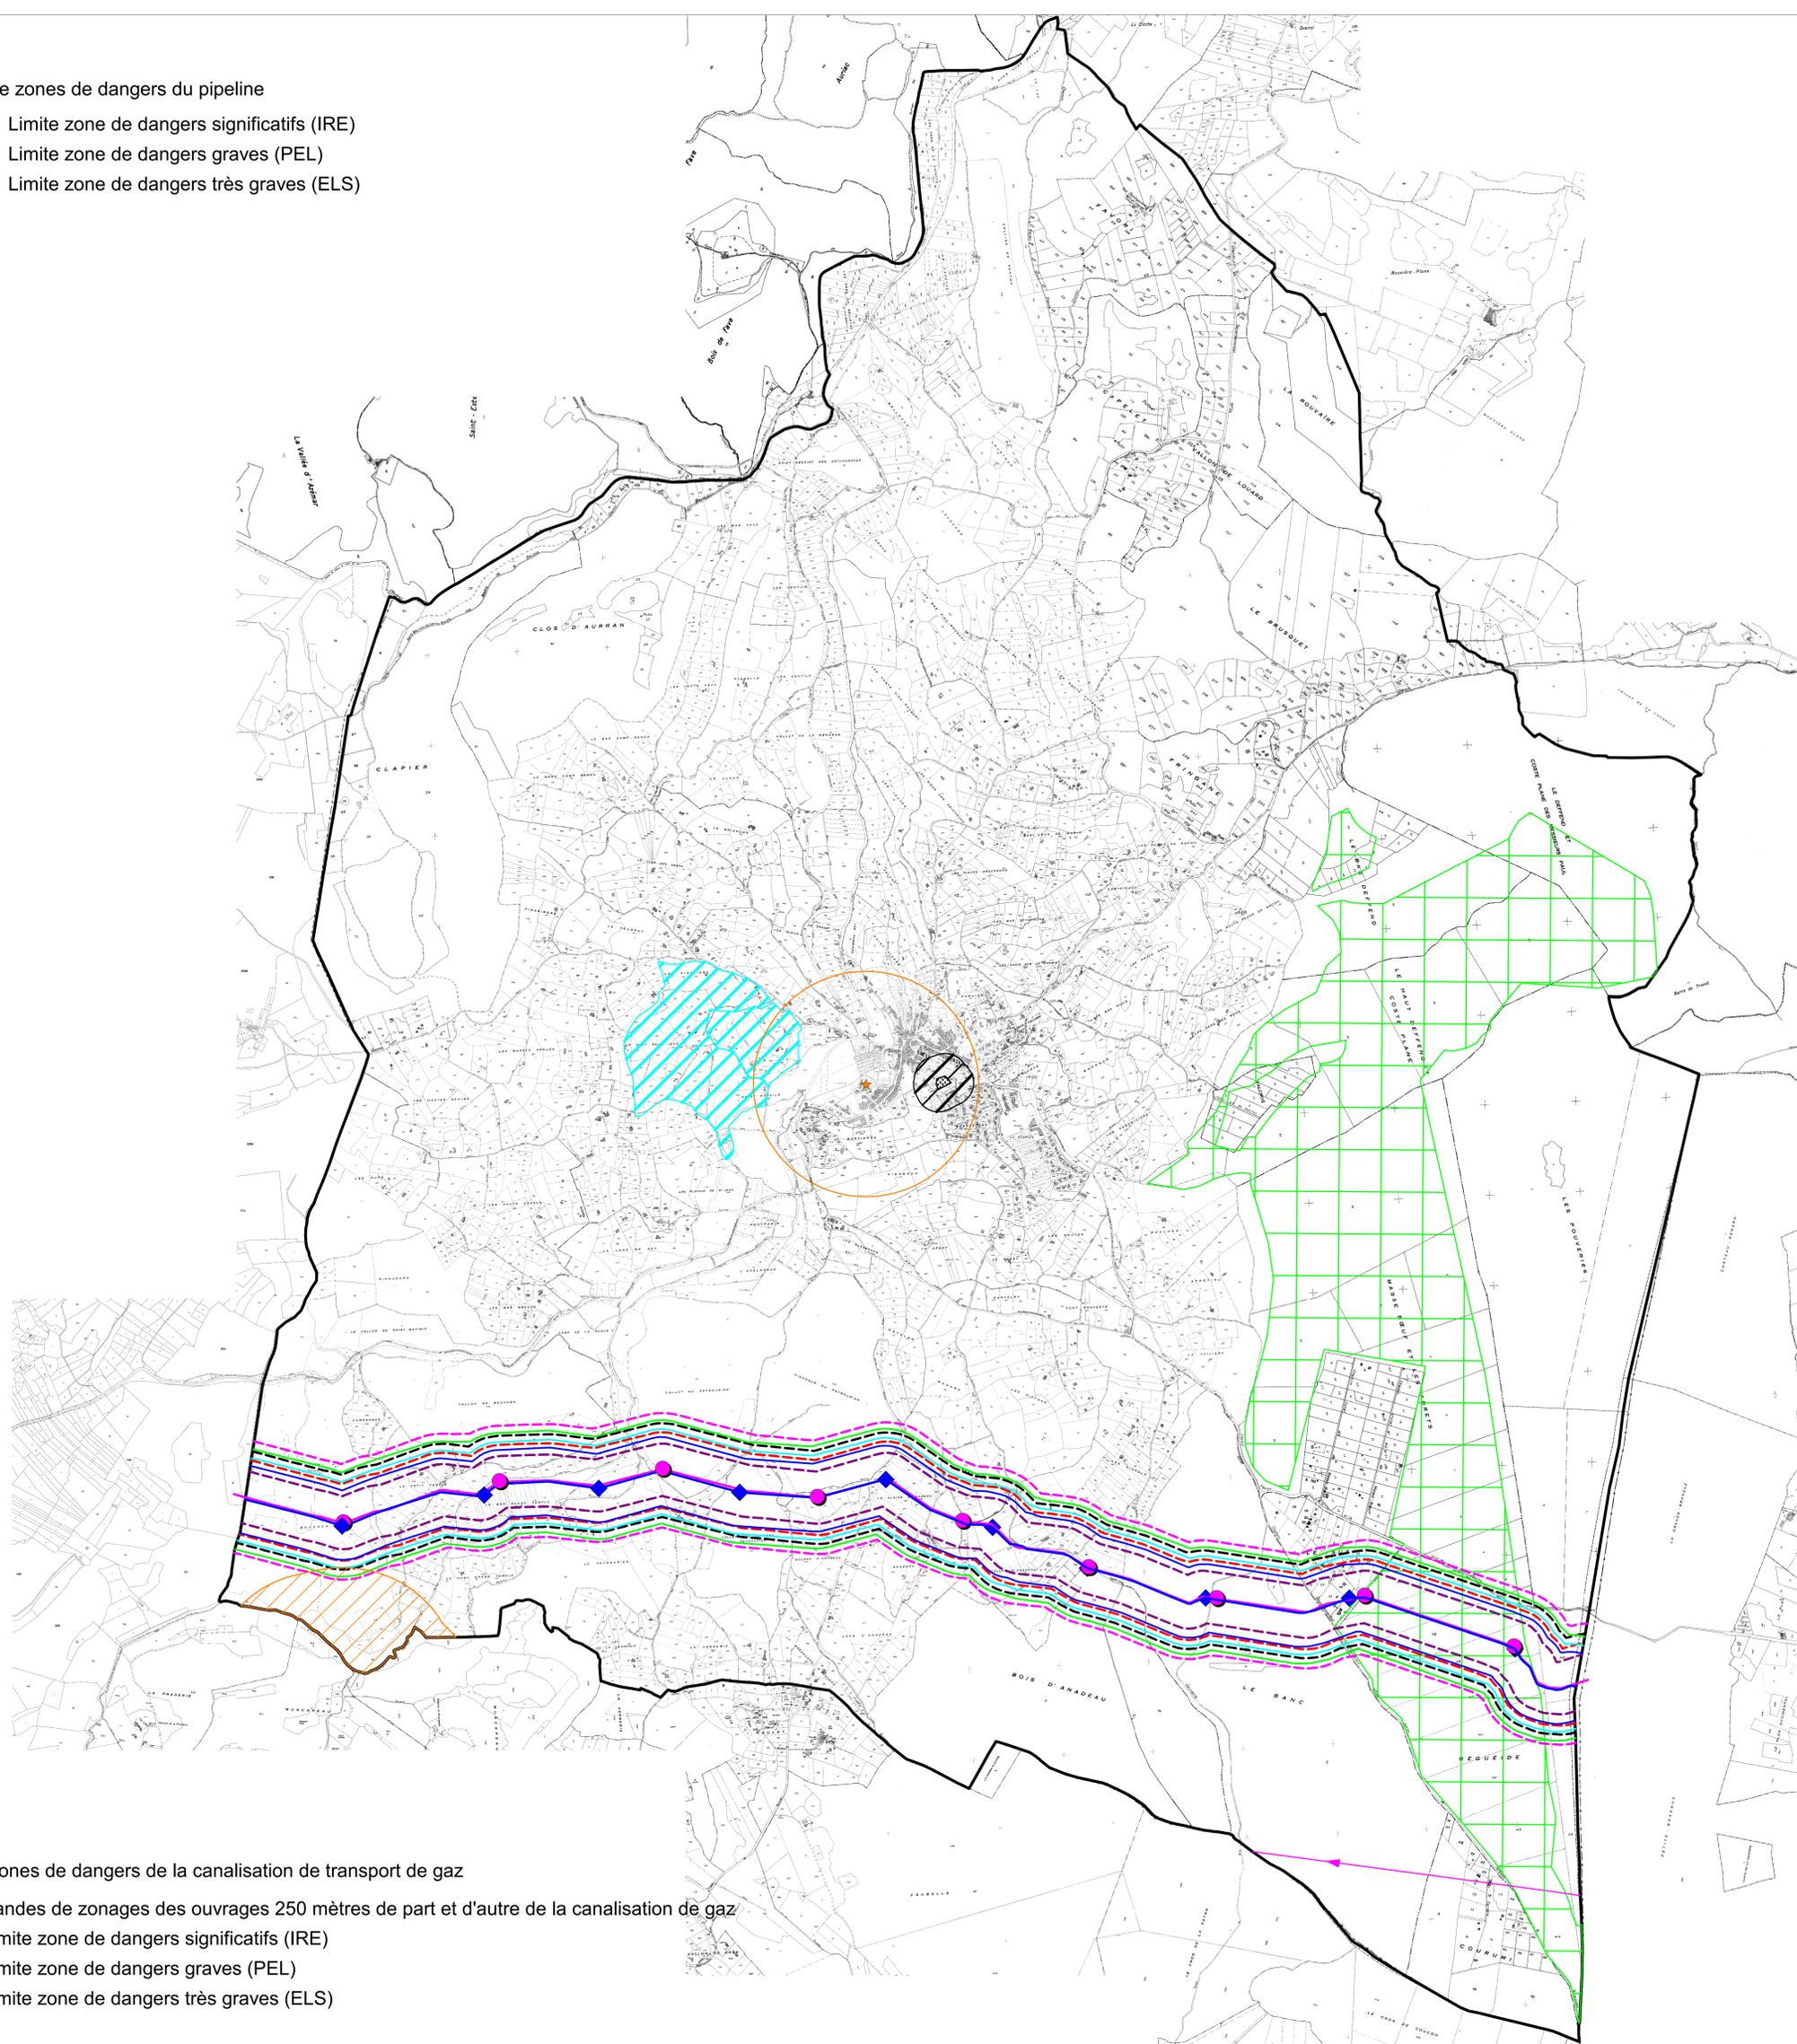

- A1 Protection des bois et forêts soumises au régime forestier
- Ac1 Monuments historiques Classés
- Ac1 Monuments historiques Inscrits
- AS1 Protection des Eaux
- I1 Pipeline
- I3 Transport de Gaz
- I4 Canalisations électriques
- I6 Mines et carrières
- Int1 Voisinage des cimetières



Légende zones de dangers de la canalisation de transport de gaz

- Bandes de zonages des ouvrages 250 mètres de part et d'autre de la canalisation de gaz
- Limite zone de dangers significatifs (IRE)
- Limite zone de dangers graves (PEL)
- Limite zone de dangers très graves (ELS)