



Cachet du rédacteur du document :

Commune : 009160
Lavelanet

MODIFICATION DU PARCELLAIRE CADASTRAL

D'APRES UN EXTRAIT DU PLAN CADASTRAL (DGFiP)

Numéro d'ordre du document d'arpentage

Document vérifié et numéroté le
A
Par

Section : C1
Feuille(s) : 01
Qualité du plan : non régulier

Echelle d'origine : 1/1250
Echelle d'édition : 1/625
Date de l'édition : 15/11/2016


CERTIFICATION
(Art. 25 du décret n° 55 471 du 30 avril 1955)

Le présent document, certifié par les propriétaires soussignés (3) a été établi (1) :

- A—D'après les indications qu'ils ont fournies au bureau ;
 - B—En conformité d'un piquetage : effectué sur le terrain ;
 - C - D'après un plan d'arpentage ou de bornage, dont copie ci-jointe, dressé le 17.03.2022... par M BONNEL Thomas... géomètre à LAVELANET...
- Les propriétaires déclarent avoir pris connaissance des informations portées au dos de la chemise 6463.
- A .LAVELANET..... , le 17.03.2022.....

Document dressé par
BONNEL Thomas.....
à LAVELANET.....
Date 17/03/2022.....
Signature :

(1) Rayer les mentions inutiles. La formule A n'est applicable que dans le cas d'une esquisse (plan rénové par voie de mise à jour), dans la formule B les propriétaires pouvant avoir effectué eux-mêmes le piquetage.
 (2) Qualité de la personne agréée (géomètre expert, inspecteur, géomètre ou technicien retraité du cadastre, etc...)
 (3) Préciser les noms et qualités du signataire s'il est différent du propriétaire (mandataire, avoué représentant qualité de l'autorité expropriant).

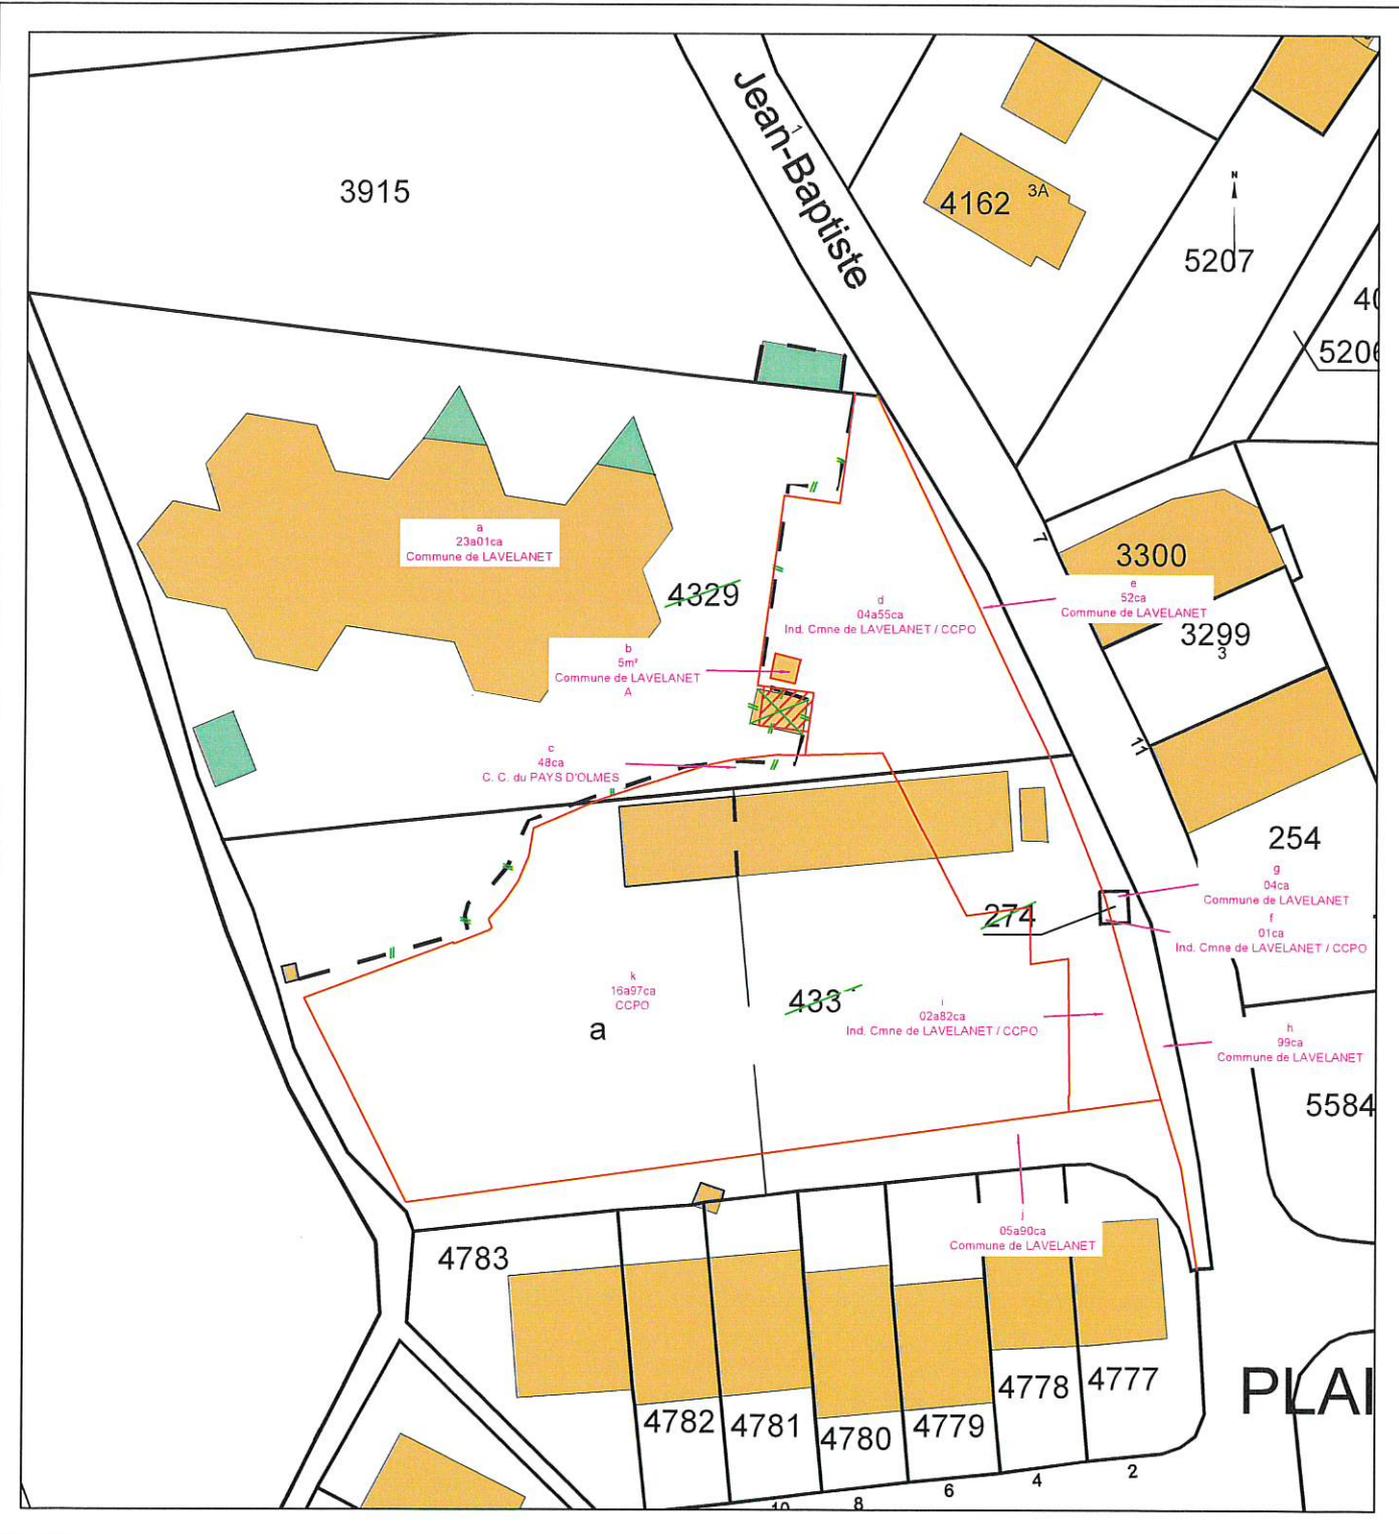

PLAN DE DIVISION-BORNAGE
Propriété de la Commune

E: 1/500 / COMMUNE: LAVELANET

Plan dressé le 17.03.2022, sous la référence 21.100.*

secretariat@axiome-bonnell.fr



Envoyé en préfecture le 20/04/2022

Reçu en préfecture le 20/04/2022

Affiché le 20/04/2022

ID : 009-210901609-20220414-2022_041-DE

Berger
Levrault

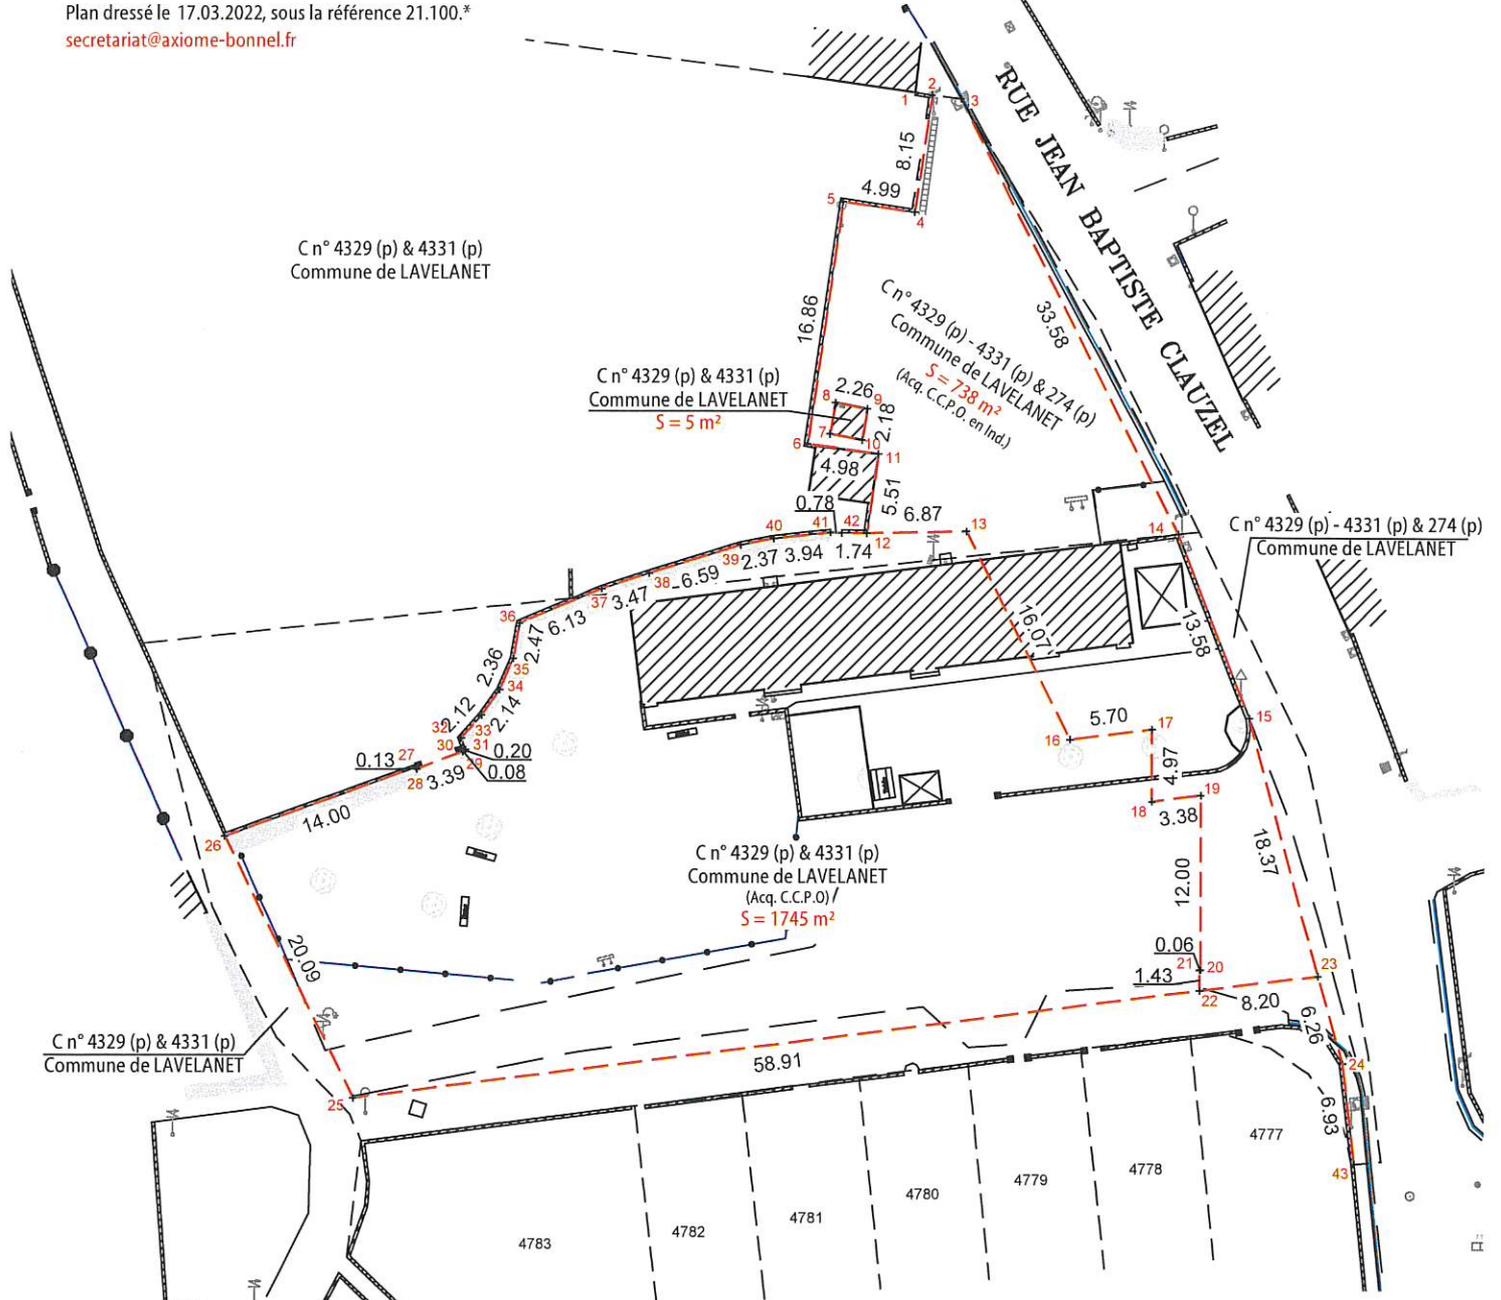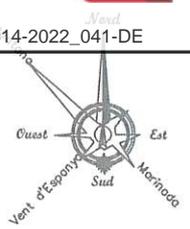

- LEGENDE**
- Limite objet du bornage
 - Limite existante référence : non portée à notre connaissance
 - Limite de division
 - Demande d'alignement de voirie
 - Limite non garantie dont le bornage est à réaliser (hors mission actuelle)
 - Indication parcellaire illustrative
 - Symbole de mitoyenneté ou privatif
 - Borne ou clou de repérage, marque de peinture ou angle de mur

Listing des sommets /		
Coordonnées RGF93 - CC43		
MAT	X	Y
2	1606520.63	2192763.43
3	1606522.64	2192763.17
4	1606519.45	2192755.37
5	1606514.52	2192756.10
6	1606512.09	2192739.41
7	1606513.65	2192740.08
8	1606514.04	2192742.25
9	1606516.26	2192741.81
10	1606515.87	2192739.67
11	1606517.02	2192738.71
12	1606516.23	2192733.25
13	1606523.09	2192733.38
14	1606537.76	2192733.18
15	1606542.67	2192720.52
16	1606530.33	2192719.03
17	1606535.99	2192719.73
18	1606535.99	2192714.76
19	1606539.34	2192715.18
20	1606539.34	2192703.18
21	1606539.28	2192703.18
22	1606539.28	2192701.74
23	1606547.42	2192702.77
24	1606549.16	2192696.77
25	1606480.84	2192694.33
26	1606471.94	2192712.34
27	1606485.11	2192717.09
28	1606485.16	2192716.96
29	1606488.33	2192718.16
30	1606488.30	2192718.23
31	1606488.49	2192718.30
32	1606488.20	2192719.11
33	1606489.61	2192720.69
34	1606490.85	2192722.44
35	1606491.78	2192724.60
36	1606492.21	2192727.03
37	1606497.86	2192729.42
38	1606501.16	2192730.49
39	1606507.46	2192732.44
40	1606509.79	2192732.88
41	1606513.71	2192733.30
42	1606514.49	2192733.27
43	1606549.97	2192689.88