




LONG BUISSON III


Les travaux de la phase 1 du Long Buisson III vont bientôt démarrer.
Vous verrez sur les plans ci-joint que la phase 1 prévoit surtout le traitement paysagé autour du hameau de Melleville.
Un document plus complet est à votre disposition sur le site internet de Guichainville et à la Mairie.

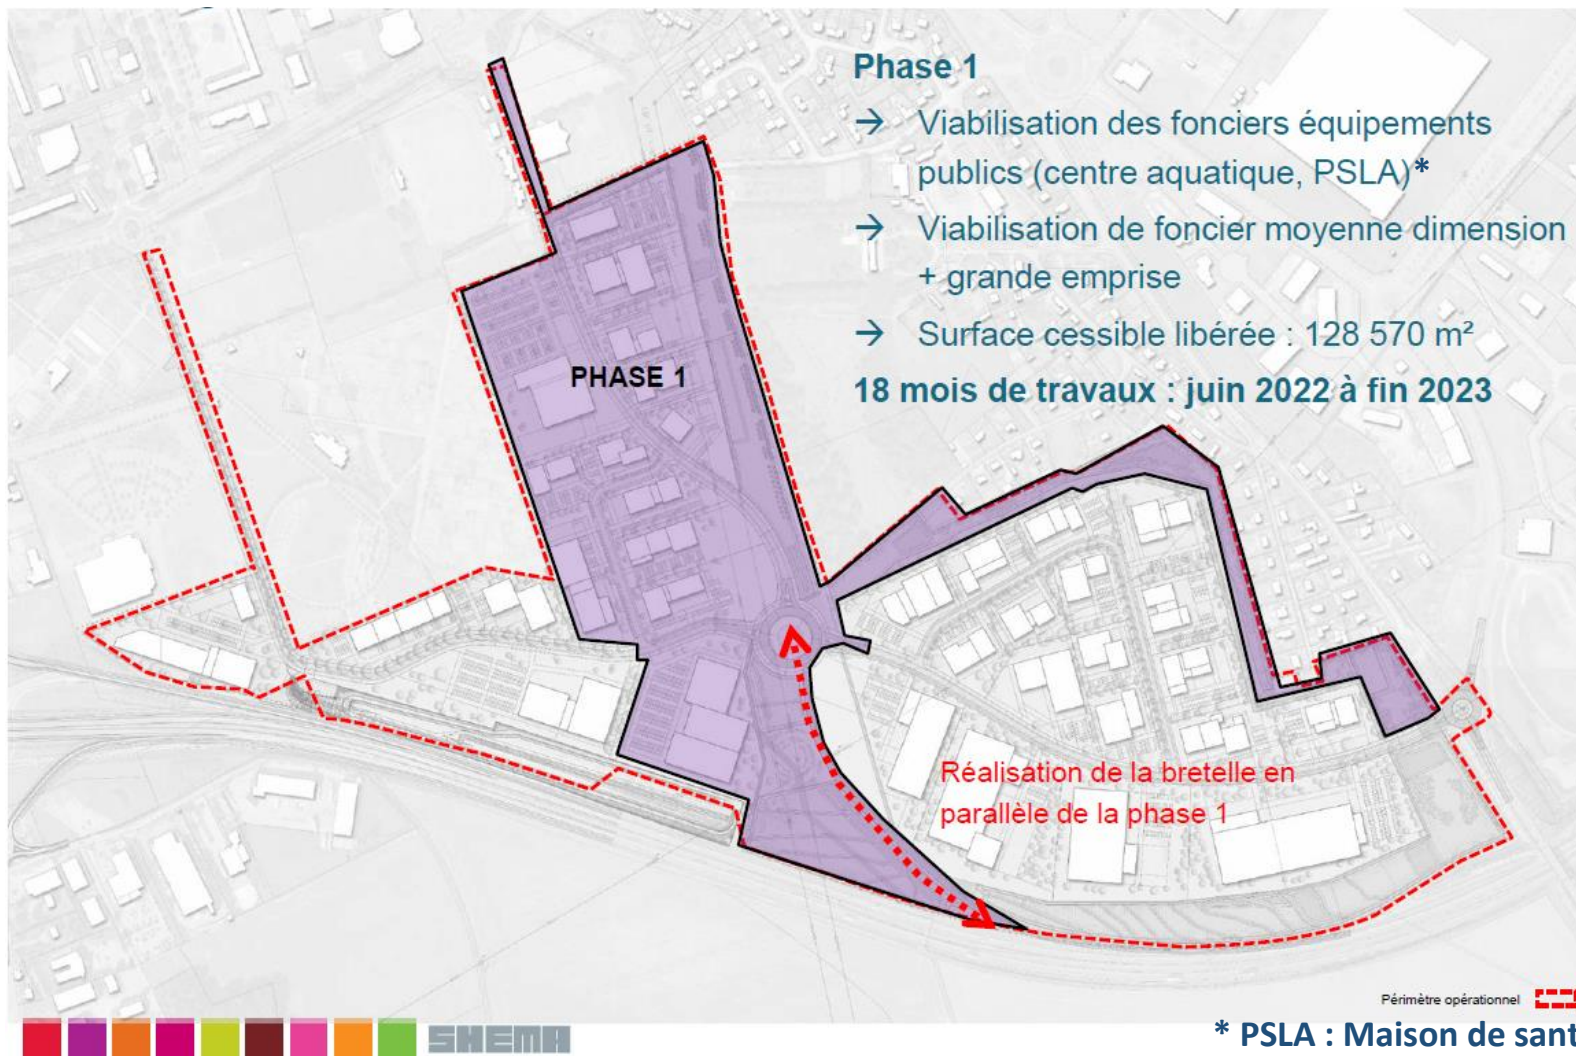







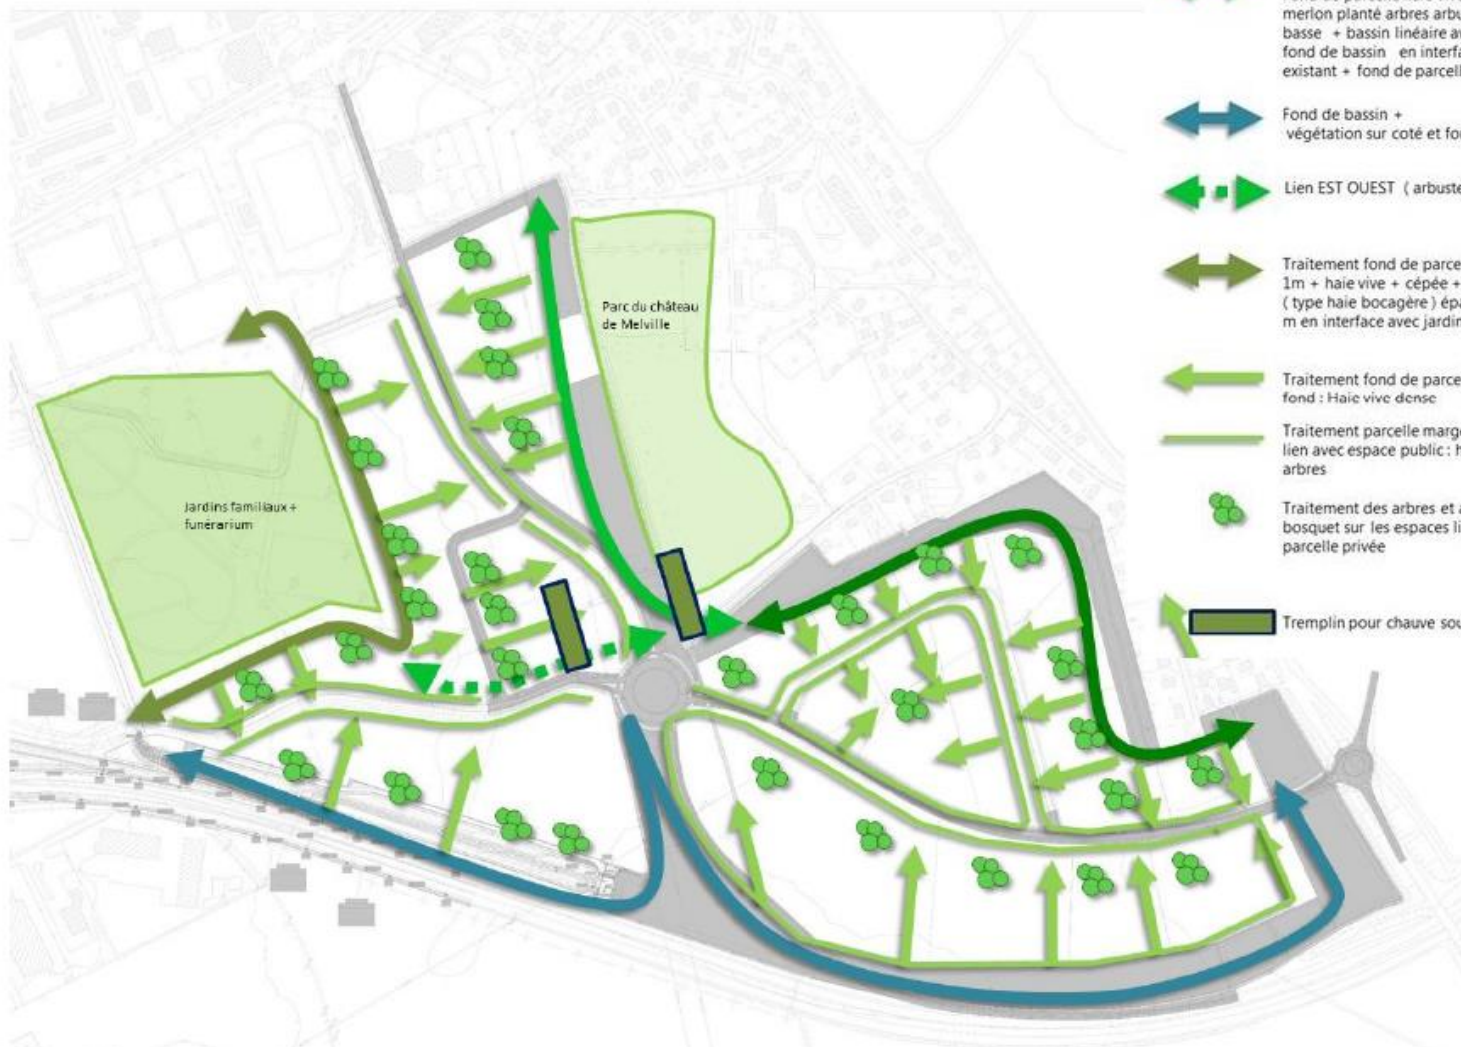



LONG BUISSON III

Projet urbain *traitement paysager et biodiversité*



Enjeux pour la réalisation de continuité écologique et de création de richesse

-  Fond de bassin + verger conservatoire + haie latérale marquant voie romaine en interface avec parc du château de Melville
-  Bande de 30 m non aedificandi : Fond de parcelle haie vives + cépées + merlon planté arbres arbuste + strate basse + bassin linéaire avec paysage fond de bassin en interface avec bassin existant + fond de parcelle existant
-  Fond de bassin + végétation sur coté et fond
-  Lien EST OUEST (arbuste haie)
-  Traitement fond de parcelle : merlon (1m + haie vive + cépée + arbres haut jet (type haie bocagère) épaisseur 5 à 10 m en interface avec jardin familiaux
-  Traitement fond de parcelle et limite de fond : Haie vive dense
-  Traitement parcelle marge de recul en lien avec espace public : haies vives + arbres
-  Traitement des arbres et arbuste en bosquet sur les espaces libres des parcelle privée
-  Tremplin pour chauve souris