


# Plan Local d'Urbanisme Intercommunal du Perche & Haut-Vendômois

Commune de Pezou

Documents graphiques


PLU de Pezou

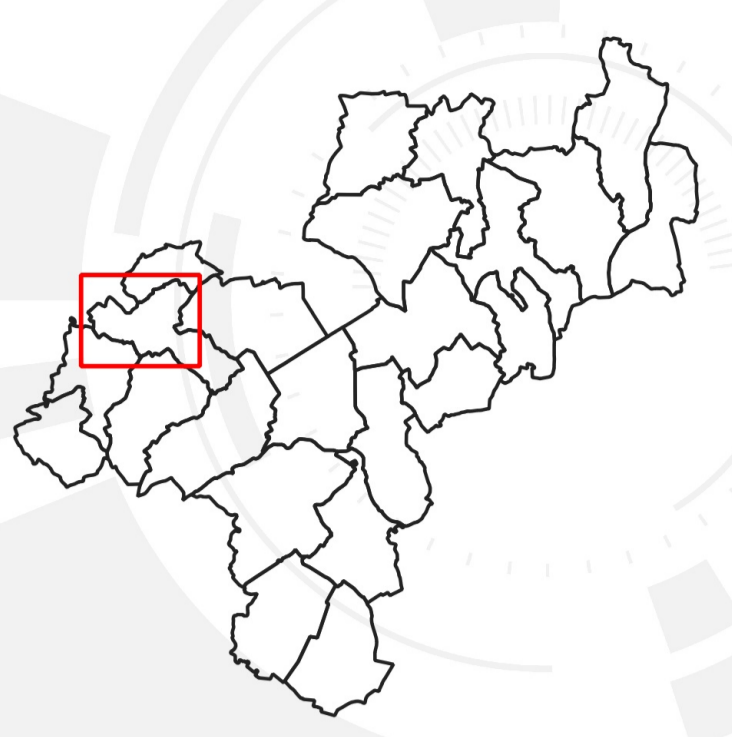

N° pour être amené à la délibération du Conseil Communal

Date : 15/04/2021

15/04/2021

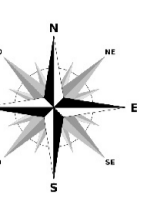

Projet n° 1

Intelligence des Territoires

Echelle : 1:5000ème

## LEGENDE

- Limite de zone
- Zone A
- Zone N, Nf et Np
- Zone A
- Arbre remarquable à protéger au titre de l'article L.151-23 du Code de l'Urbanisme
- Bâtiment pouvant faire l'objet d'un changement de destination au titre de l'article L.151-19 du Code de l'Urbanisme
- Patrimoine ponctuel protégé au titre de l'article L.151-19 du Code de l'Urbanisme
- Clément de tour à conserver au titre de l'article L.151-20 du Code de l'Urbanisme
- Haies protégées au titre de l'article L.151-23 du Code de l'Urbanisme
- Alignements d'arbres à protéger au titre de l'article L.151-23 du Code de l'Urbanisme
- Espaces classés à conserver ou à créer au titre de l'article L.151-1 du Code de l'Urbanisme
- Bâtiement à protéger au titre de l'article L.151-23 du Code de l'Urbanisme
- Jardin ou espace paysager au titre de l'article L.151-23 du Code de l'Urbanisme
- Emplacement réservé au titre de l'article L.151-41 du Code de l'Urbanisme
- Emplacement réservé aux installations d'intérêt général au titre de l'article L.151-41-2° du Code de l'Urbanisme
- Emplacement réservé aux espaces verts, ornements, arboristiques au titre de l'article L.151-41-3° du Code de l'Urbanisme
- Secteur comportant des Orientations d'Aménagement et de Programmation (OAP) au titre de l'article L.151-0 et L.151-7 du Code de l'Urbanisme
- Zones humides protégées au titre de l'article L.121-23 du Code de l'Urbanisme
- Secteur avec des conditions spéciales de constructibilité pour des raisons environnementales, de risques, d'intérêt général
- Plan de prévention des Risques d'Inondation
- A.1 Alés faible
- A.2 Alés moyen
- A.3 Alés fort
- A.4 Alés très fort
- Lf mineur - Cours d'eau
- Limite communale (non contractuelle)

ANNEXE A LA DELIBERATION DU 15 AVR. 2021

Le Maire  
Alain BOURGEOIS

Liste des emplacements réservés			
N°	Nature	Superficie	Statut
10	Carton de zone	Commune	15/04/2021
20	Zone d'habitat	Commune	15/04/2021
25	Zone d'habitat	Commune	15/04/2021

REÇU A LA PREFECTURE DE LOIR-ET-CHER  
LE : 10 JUIN 2021

