

Département :
LA REUNION

Commune :
SAINTE ROSE

Section : AW
Feuille : 000 AW 01

Échelle d'origine : 1/2000
Échelle d'édition : 1/2000

Date d'édition : 04/03/2021
(fuseau horaire de Paris)

Coordonnées en projection : RGR92UTM
©2017 Ministère de l'Action et des
Comptes publics


DIRECTION GÉNÉRALE DES FINANCES PUBLIQUES

EXTRAIT DU PLAN CADASTRAL

Le plan visualisé sur cet extrait est géré
par le centre des impôts foncier suivant :
Saint Denis de la Reunion
1 rue Champ Fleuri CS 91013 97744
97744 SAINT-DENIS CEDEX 9
tél. 02.62.48.69.1 -fax 02.62.48.69.02
cdif.saint-denis-de-la-
reunion@dgfip.finances.gouv.fr

Cet extrait de plan vous est délivré par :

cadastre.gouv.fr

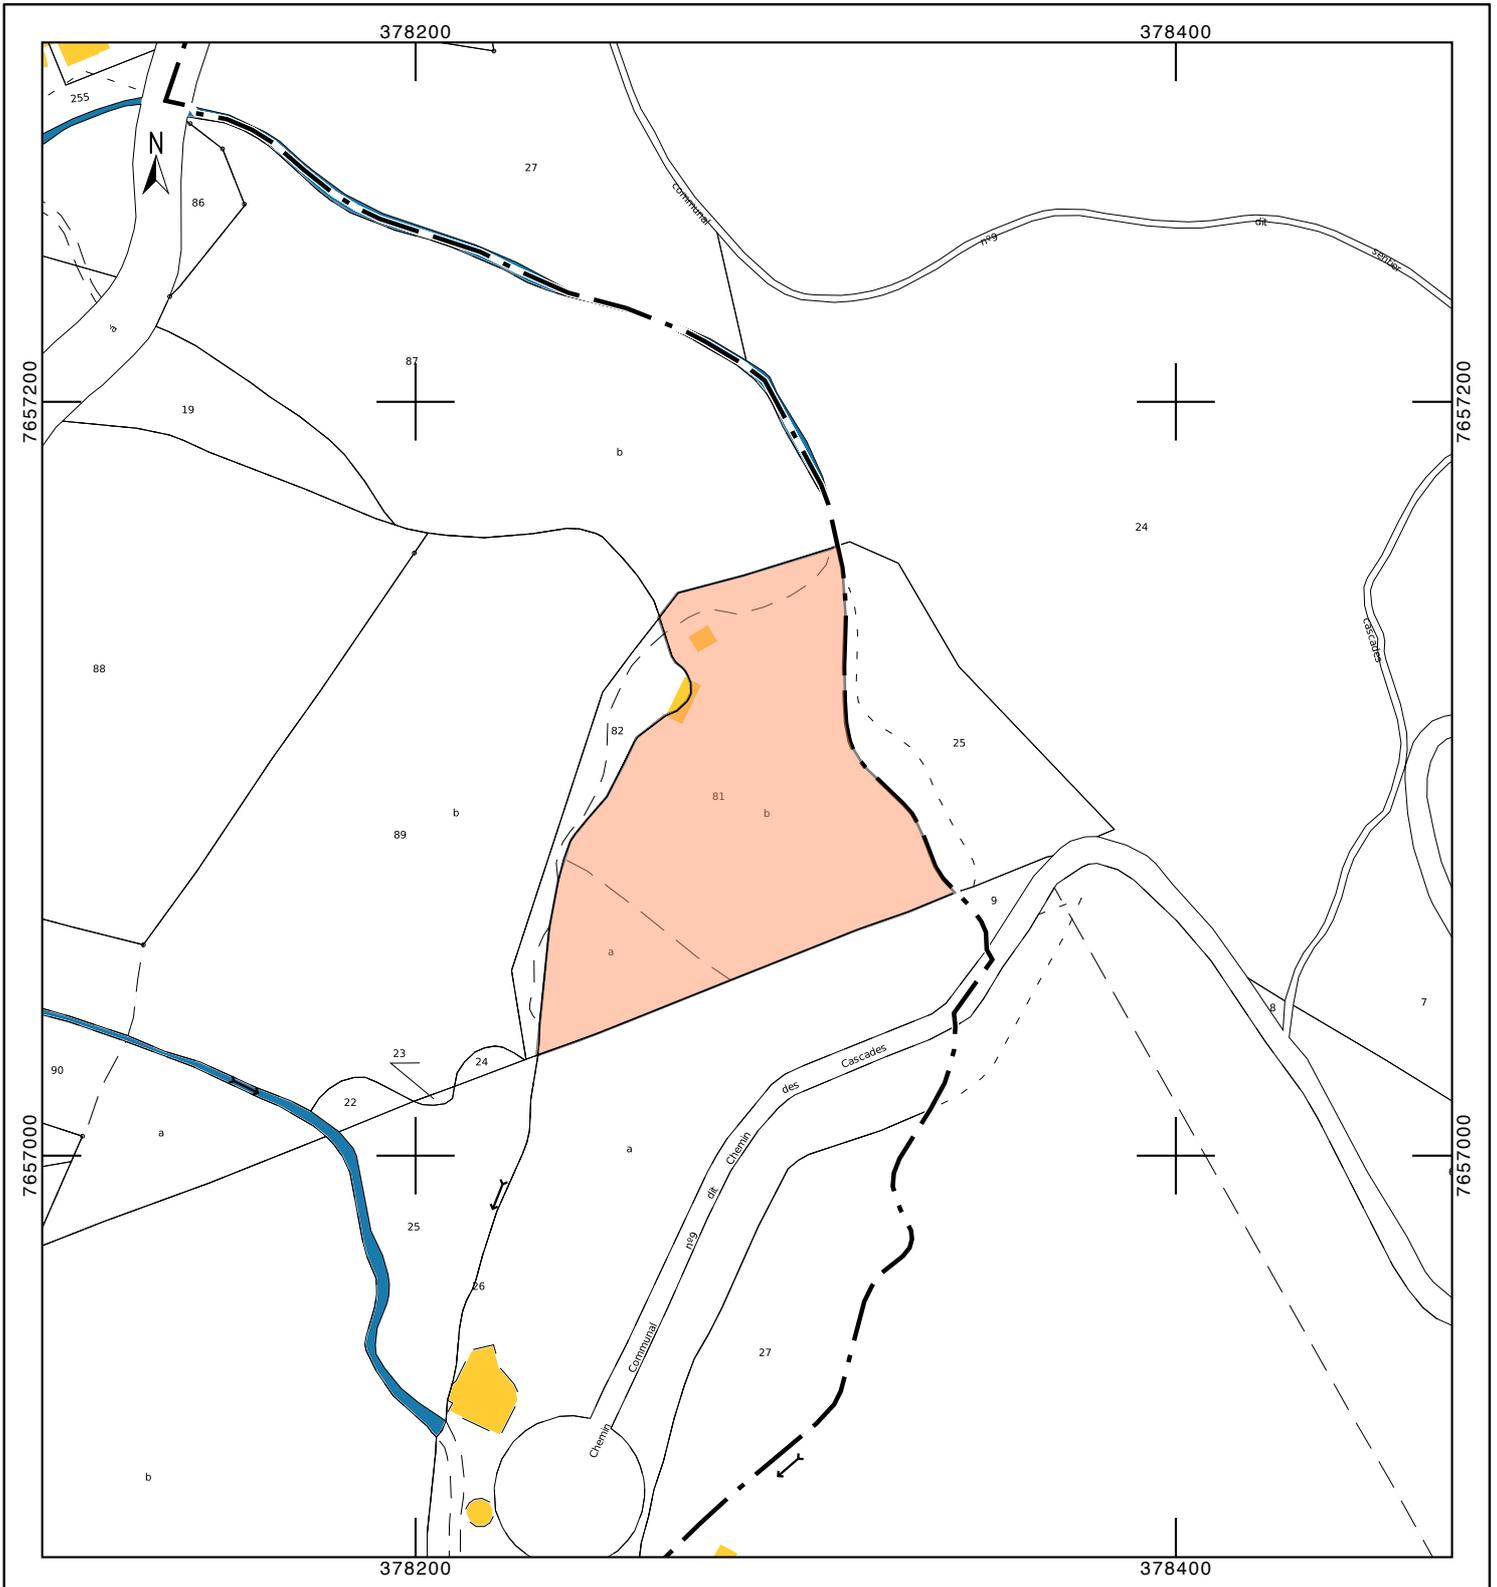

Limites de la parcelle concernée par le Bail Emphytéotique Administratif