

Département :  
LA REUNION

Commune :  
SAINTE ROSE

Section : AV  
Feuille : 000 AV 01

Échelle d'origine : 1/2000  
Échelle d'édition : 1/4000

Date d'édition : 23/11/2020  
(fuseau horaire de Paris)

Coordonnées en projection : RGR92UTM  
©2017 Ministère de l'Action et des  
Comptes publics


DIRECTION GÉNÉRALE DES FINANCES PUBLIQUES

-----  
EXTRAIT DU PLAN CADASTRAL  
-----

Le plan visualisé sur cet extrait est géré  
par le centre des impôts foncier suivant :  
Saint Denis de la Reunion  
1 rue Champ Fleuri CS 91013 97744  
97744 SAINT-DENIS CEDEX 9  
tél. 02.62.48.69.1 -fax 02.62.48.69.02  
cdif.saint-denis-de-la-  
reunion@dgfip.finances.gouv.fr

Cet extrait de plan vous est délivré par :

cadastre.gouv.fr

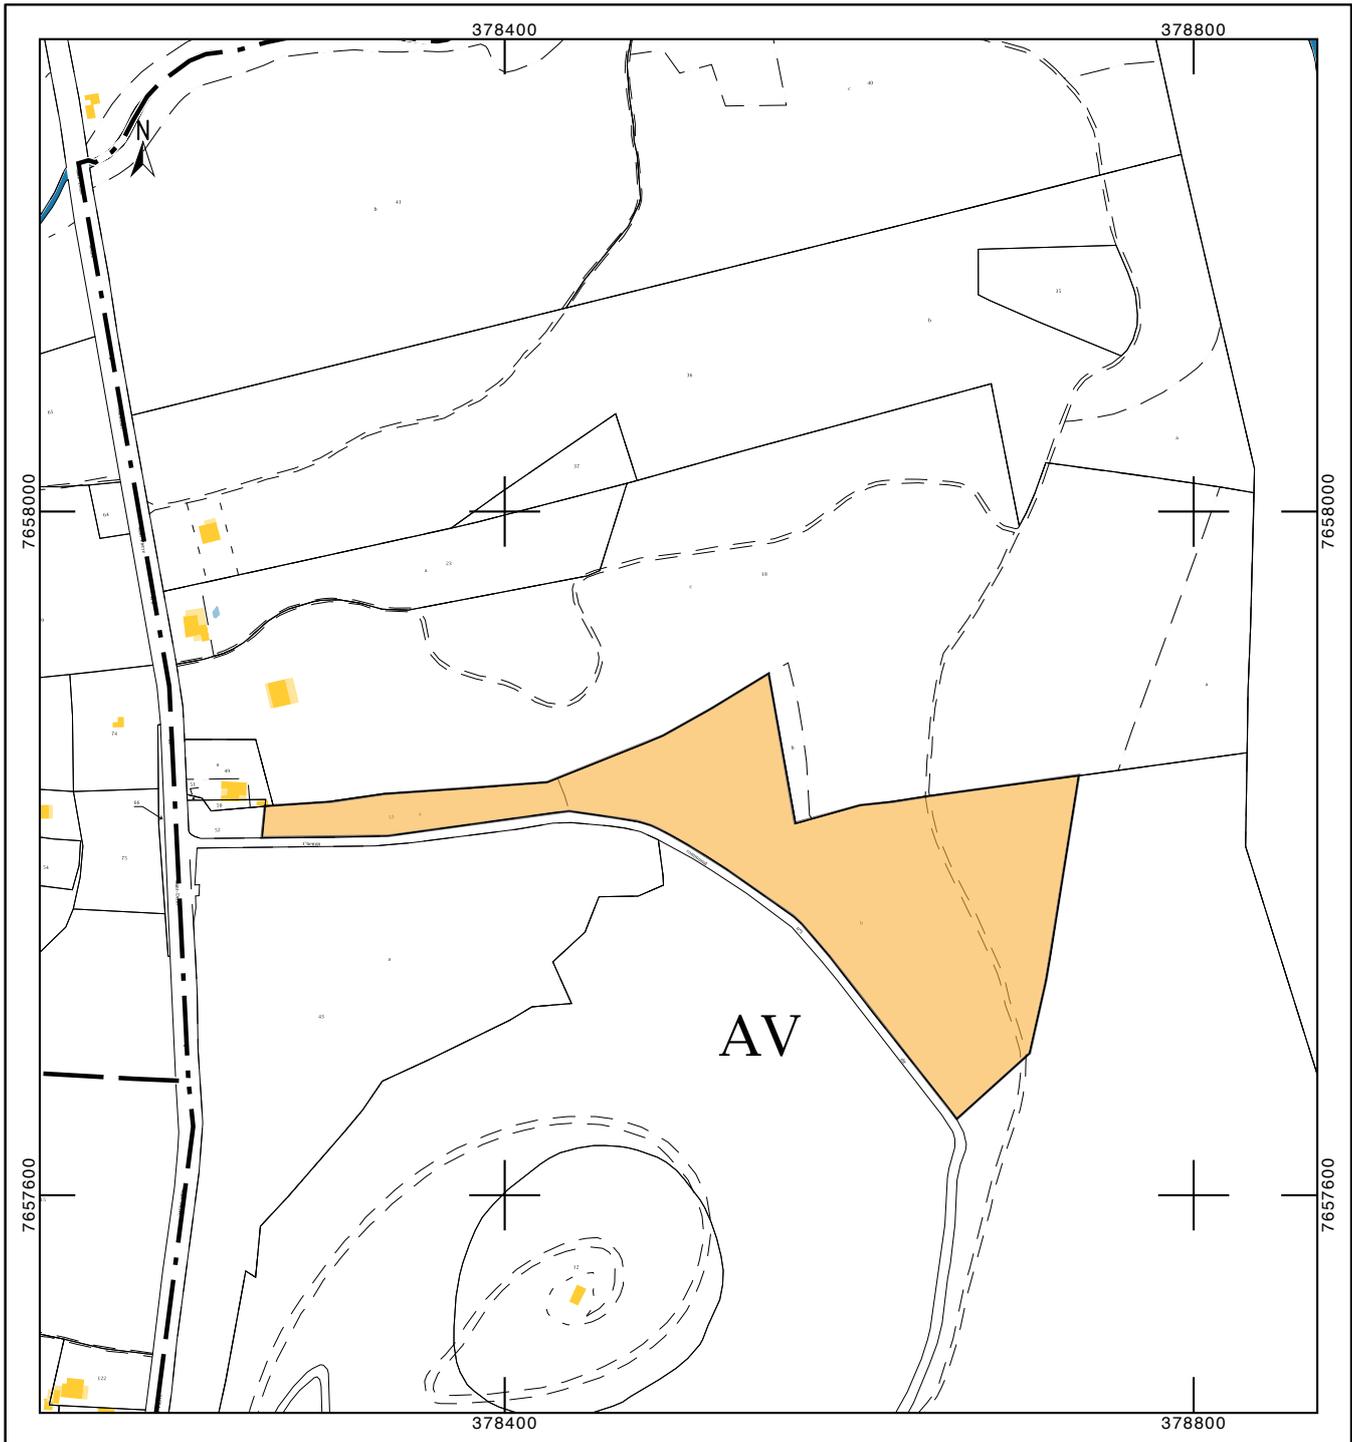

Parcelle cadastrée section AV numéro 53