



Dossier n° : 22U057

Date	Réalisé par	Responsable
15/03/2022	K. BONDONNAUD	N. DUCROS

Planimétrie - Système Indépendant

Relevé effectué le 22/02/2022

SELARL MESURES
 Place Treich-Laplène
 19200 USSEL
 05 55 72 17 71
 ussel@mesures.expert
 www.mesures.expert



Signature du responsable :

Département : **CREUSE (23)**
 Commune : **ROYÈRE DE VASSIVIÈRE (165)**
 Section : B 06 - Numéros : 1790 - 1863 & 1864
 Adresse : 7 Rue Eugène Trassoudaine
PLAN DE DIVISION
 Échelle : 1/500e
 Propriété de la Commune de ROYÈRE DE VASSIVIÈRE

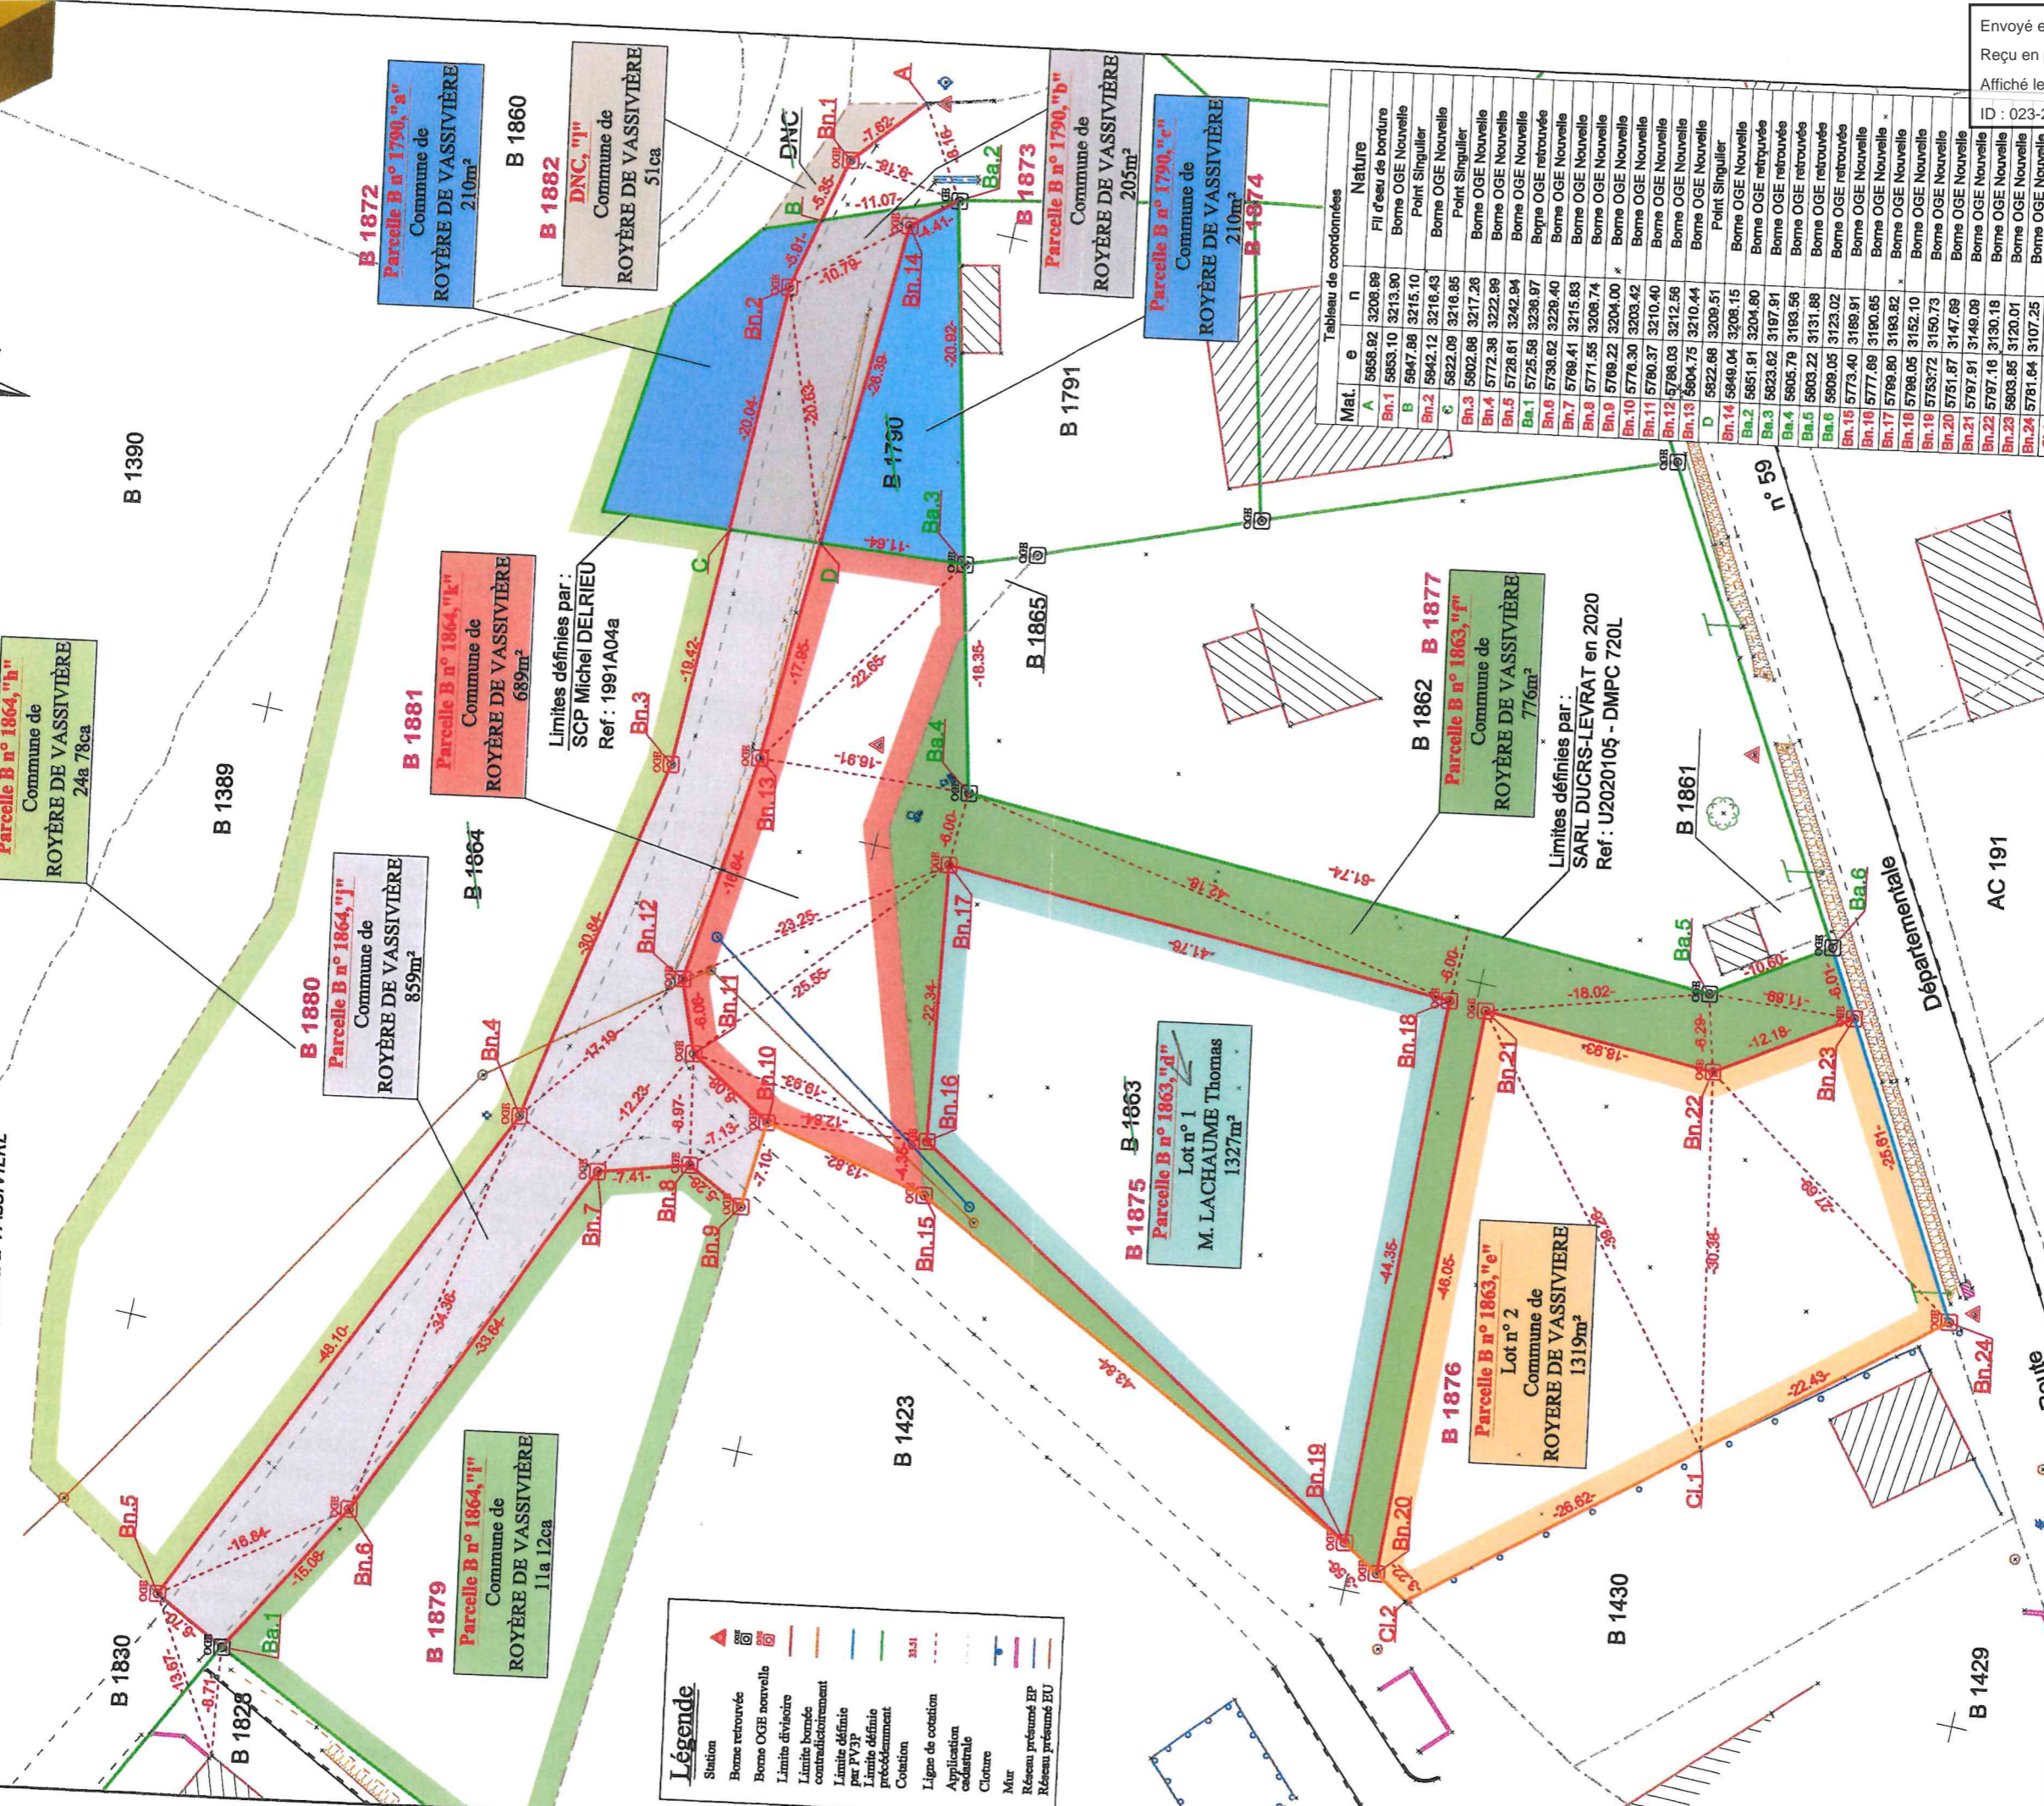
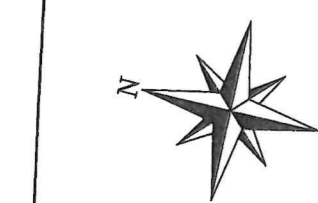


Tableau de coordonnées

Mat.	e	n	Nature
A	5656.92	3208.99	Fill d'eau de bordure
Bn.1	5653.10	3213.90	Borne OGE Nouvelle
B	5647.88	3215.10	Point Singulier
Bn.2	5642.12	3216.43	Borne OGE Nouvelle
C	5622.09	3216.85	Point Singulier
Bn.3	5602.66	3217.26	Borne OGE Nouvelle
Bn.4	5772.38	3222.99	Borne OGE Nouvelle
Bn.5	5728.61	3242.94	Borne OGE Nouvelle
Bn.6	5725.58	3236.97	Borne OGE retrouvée
Bn.7	5738.62	3228.40	Borne OGE Nouvelle
Bn.8	5769.41	3215.83	Borne OGE Nouvelle
Bn.9	5771.55	3208.74	Borne OGE Nouvelle
Bn.10	5769.22	3204.00	Borne OGE Nouvelle
Bn.11	5776.30	3203.42	Borne OGE Nouvelle
Bn.12	5780.37	3210.40	Borne OGE Nouvelle
Bn.13	5780.03	3212.56	Borne OGE Nouvelle
Bn.14	5904.75	3210.44	Borne OGE Nouvelle
D	5622.68	3209.51	Point Singulier
Bn.15	5649.04	3208.15	Borne OGE Nouvelle
Ba.2	5651.91	3204.80	Borne OGE retrouvée
Ba.3	5623.62	3197.91	Borne OGE retrouvée
Ba.4	5605.79	3183.56	Borne OGE retrouvée
Ba.5	5603.22	3131.88	Borne OGE retrouvée
Bn.16	5609.05	3123.02	Borne OGE retrouvée
Bn.17	5773.40	3189.91	Borne OGE Nouvelle
Bn.18	5777.68	3180.65	Borne OGE Nouvelle
Bn.19	5769.80	3183.82	Borne OGE Nouvelle
Bn.20	5753.72	3150.73	Borne OGE Nouvelle
Bn.21	5751.87	3147.69	Borne OGE Nouvelle
Bn.22	5797.91	3149.09	Borne OGE Nouvelle
Bn.23	5787.16	3130.18	Borne OGE Nouvelle
Bn.24	5603.85	3120.01	Borne OGE Nouvelle
Cl.1	5781.64	3107.25	Borne OGE Nouvelle
Cl.2	5787.31	3124.50	Angle de Clôture
Cl.1.2	5750.23	3144.92	Angle de Plaqet de Clôture

Légende

	Station
	Borne retrouvée
	Borne OGE nouvelle
	Limite divisoire
	Limite bornée contradictoirement
	Limite définie par PV3P
	Limite définie précédemment
	Cotation
	Ligne de cotation
	Application cadastrale
	Clôture
	Mur
	Réseau présumé EP
	Réseau présumé EU

Limites définies par :
 SARL DUCRS-LEVRAT en 2020
 Ref : U2020105 - DMPIC 720L

Limites définies par :
 SCP Michel DELRIEU
 Ref : 1991A04a

B 1875 B-1863
 Parcelle B n° 1863, "j"
 Lot n° 1
 M. LACHAUME Thomas
 1327m²

B 1862 B 1877
 Parcelle B n° 1863, "i"
 Commune de ROYÈRE DE VASSIVIÈRE
 776m²

B 1876
 Parcelle B n° 1863, "e"
 Lot n° 2
 Commune de ROYÈRE DE VASSIVIÈRE
 1319m²

B 1879
 Parcelle B n° 1864, "i"
 Commune de ROYÈRE DE VASSIVIÈRE
 11a 12ca

B 1880
 Parcelle B n° 1864, "j"
 Commune de ROYÈRE DE VASSIVIÈRE
 859m²

B 1881
 Parcelle B n° 1864, "k"
 Commune de ROYÈRE DE VASSIVIÈRE
 689m²

B 1872
 Parcelle B n° 1790, "a"
 Commune de ROYÈRE DE VASSIVIÈRE
 210m²

B 1882
 DNC, "i"
 Commune de ROYÈRE DE VASSIVIÈRE
 51ca

Parcelle B n° 1790, "b"
 Commune de ROYÈRE DE VASSIVIÈRE
 205m²

Parcelle B n° 1790, "c"
 Commune de ROYÈRE DE VASSIVIÈRE
 210m²

Route

Départementale

AC 191

n° 59