

Planche 1

CHARBONNIÈRES - Révision du PLU - Annexes Sanitaires - Réseaux d'eau potable - Planche 1 - Echelle 1/2500°


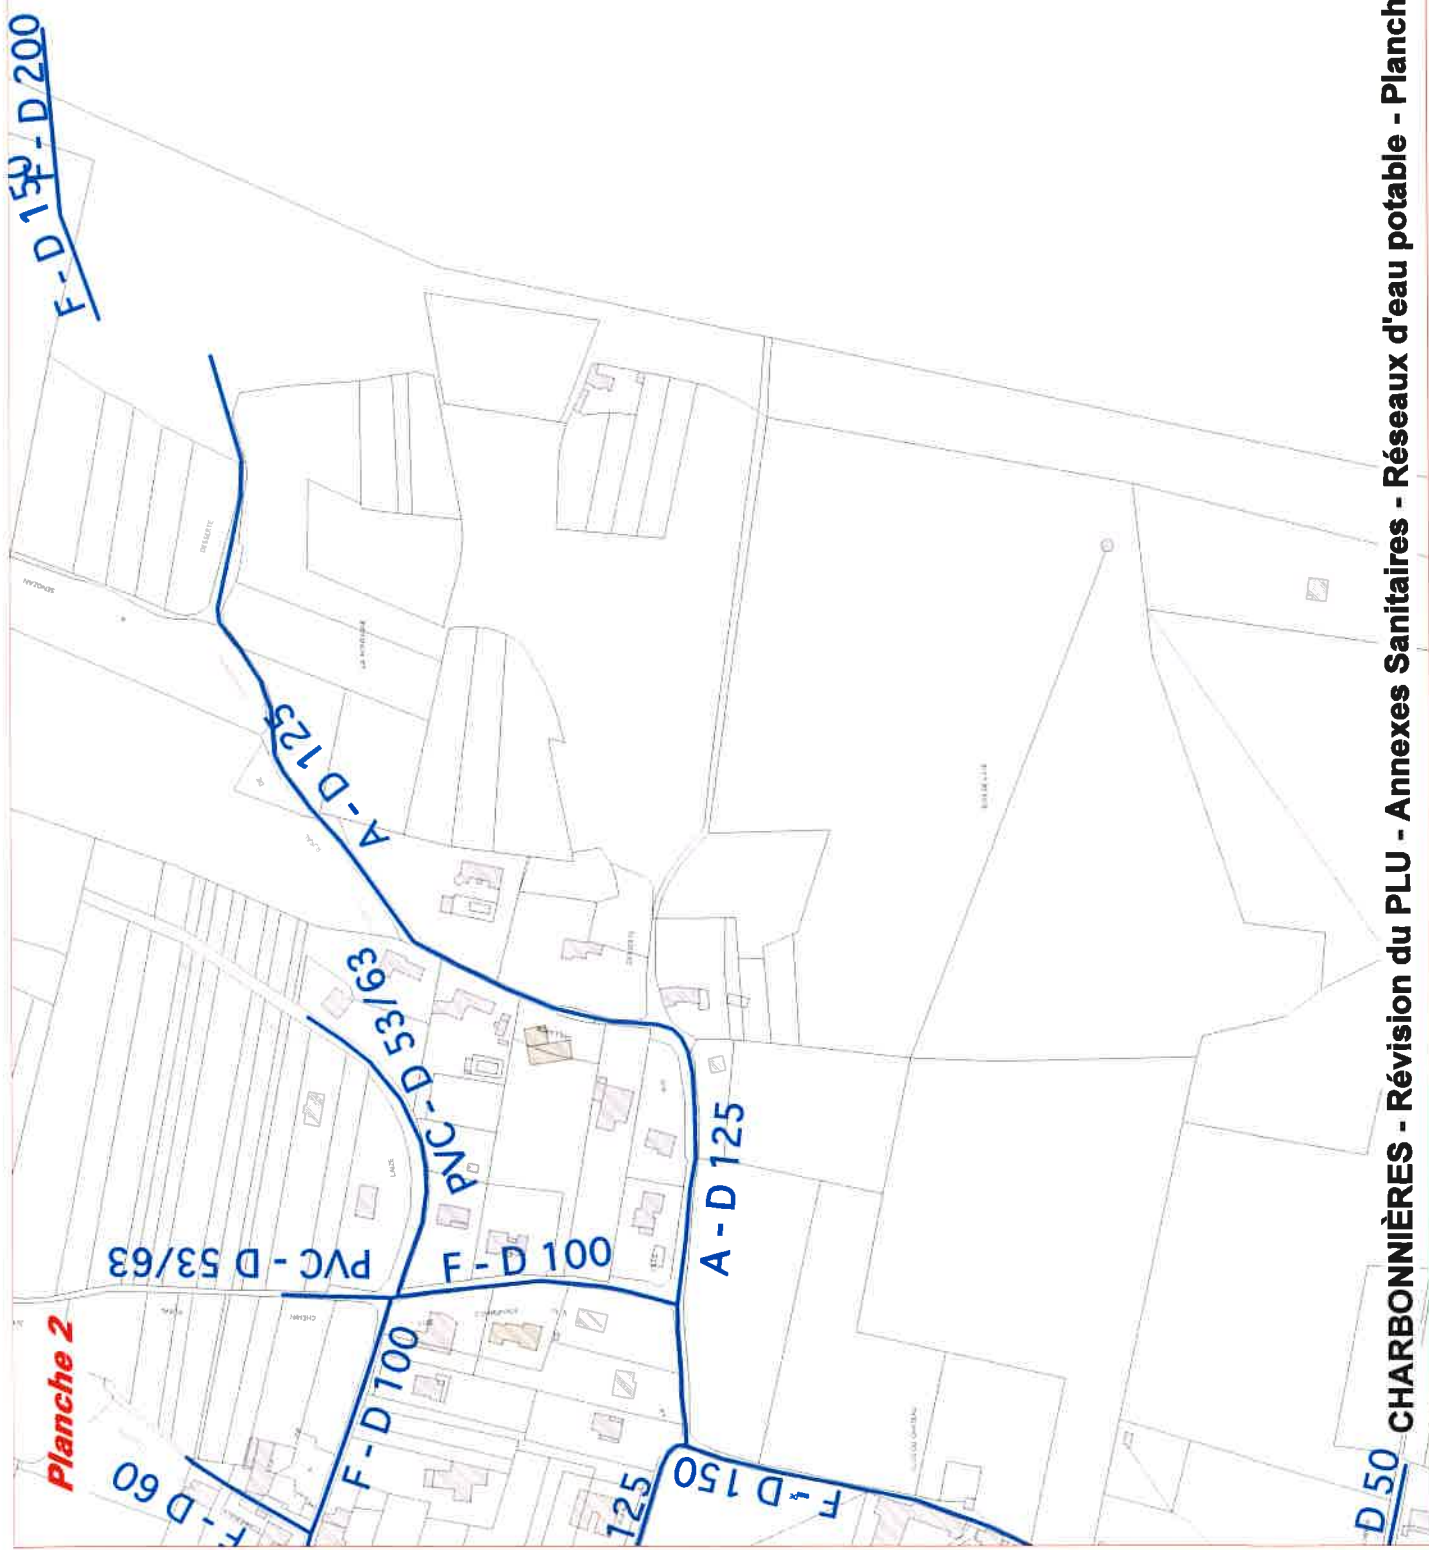


Planche 2

D 50 CHARBONNIÈRES - Révision du PLU - Annexes Sanitaires - Réseaux d'eau potable - Planche 2 - Echelle 1/2500°

Planche 3

TERRES DU GRAND BOIS

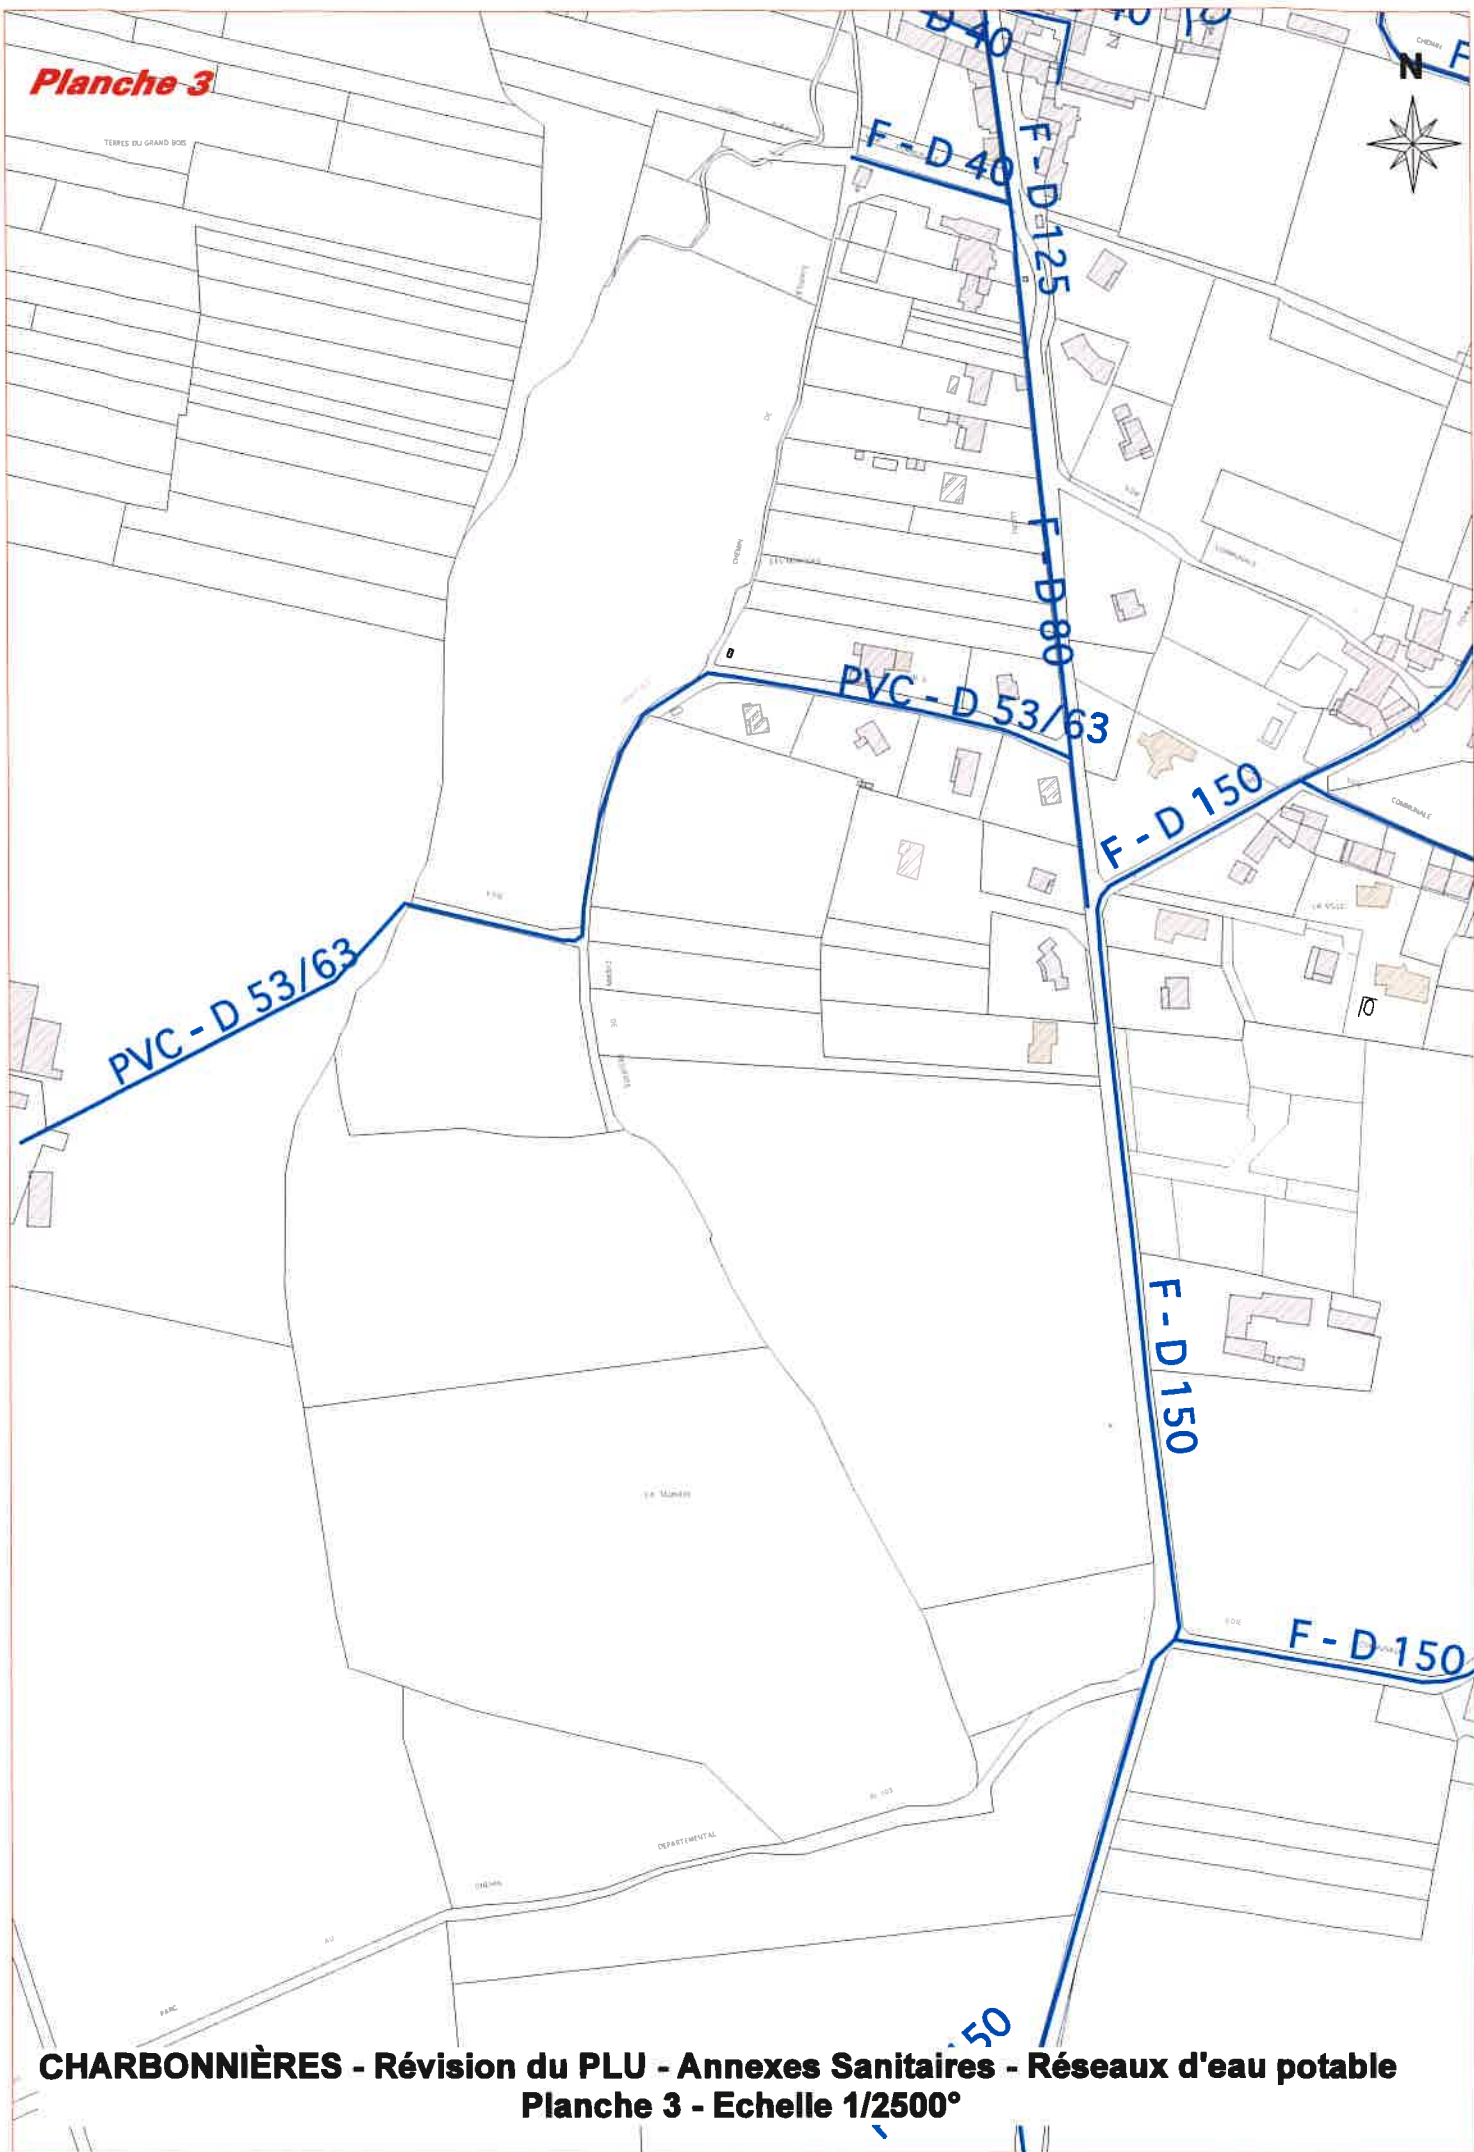

CHARBONNIÈRES - Révision du PLU - Annexes Sanitaires - Réseaux d'eau potable
Planche 3 - Echelle 1/2500°


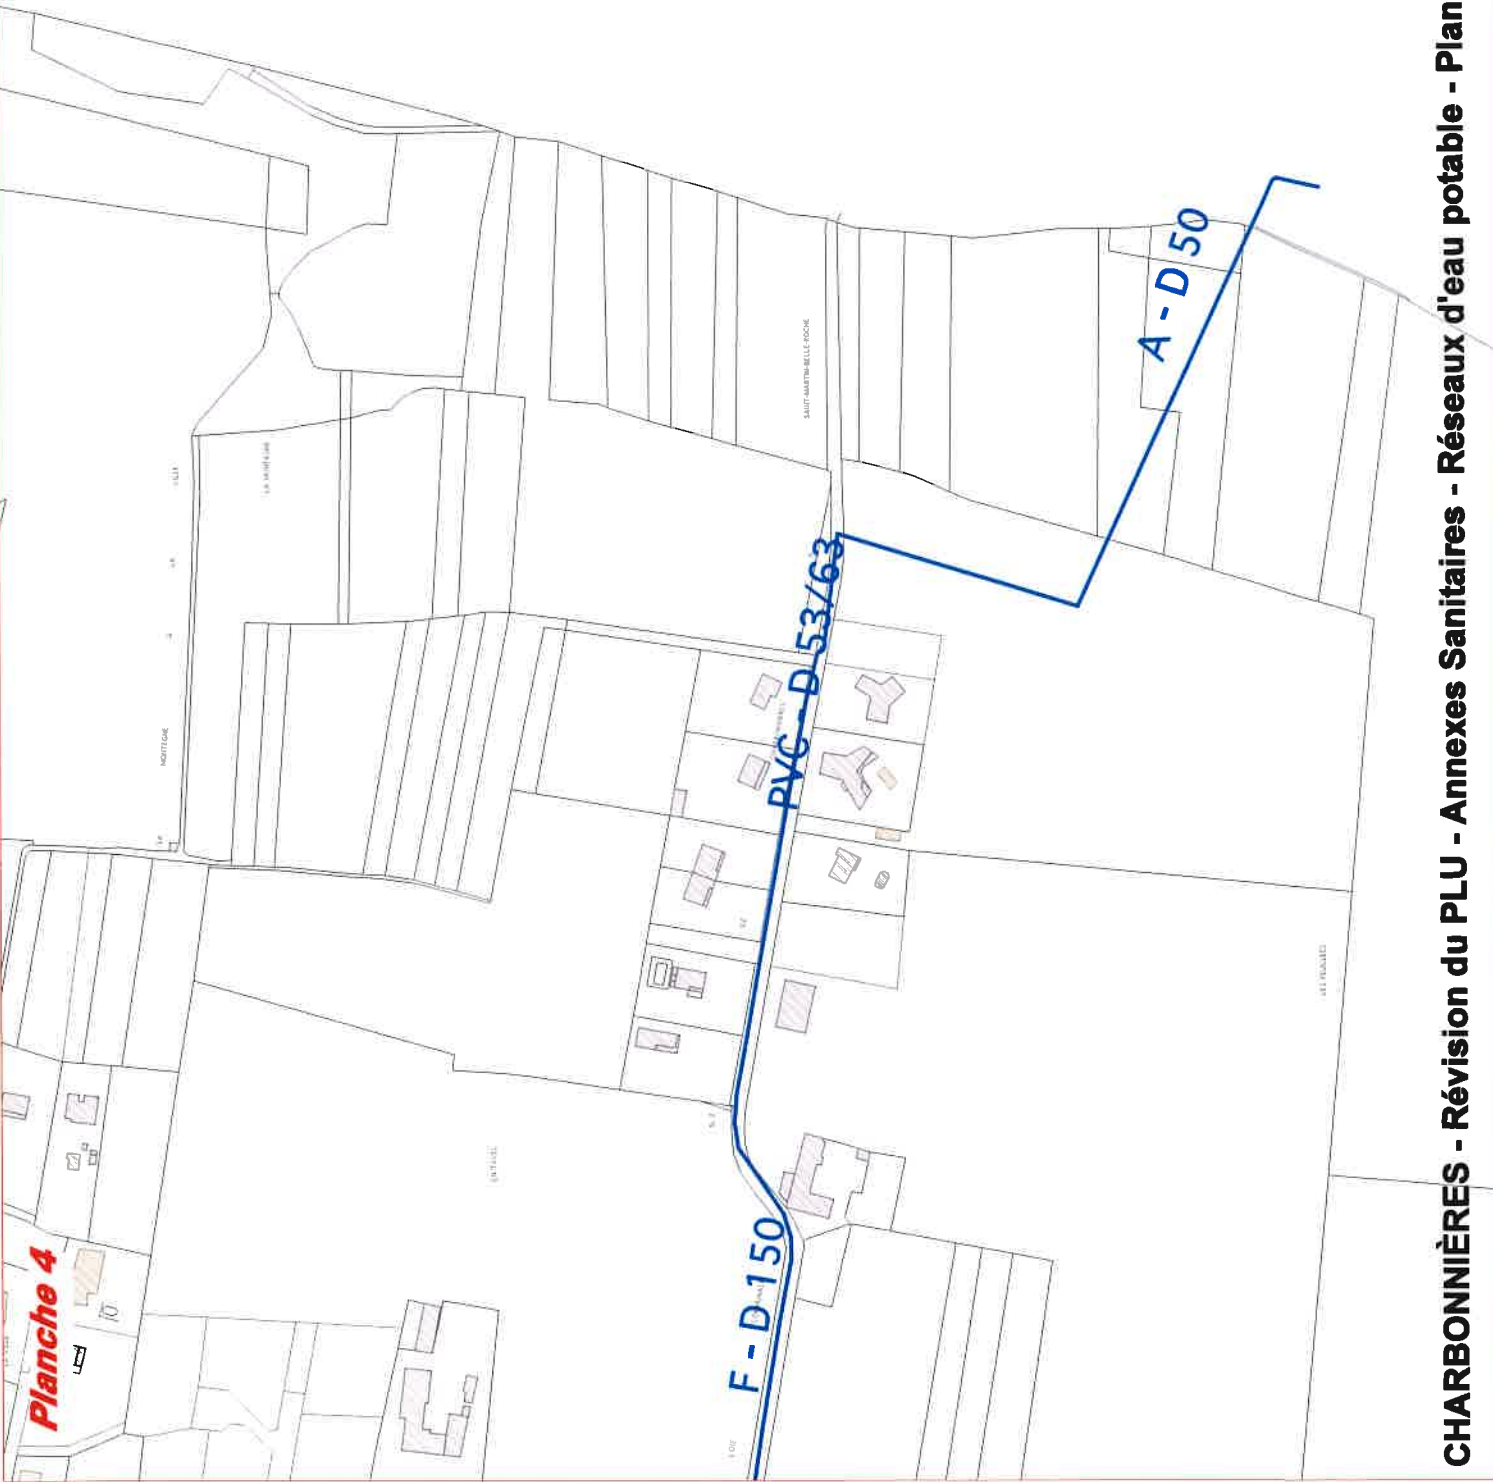


Planche 4


CHARBONNIÈRES - Révision du PLU - Annexes Sanitaires - Réseaux d'eau potable - Planche 4 - Echelle 1/2500°

Planche 5

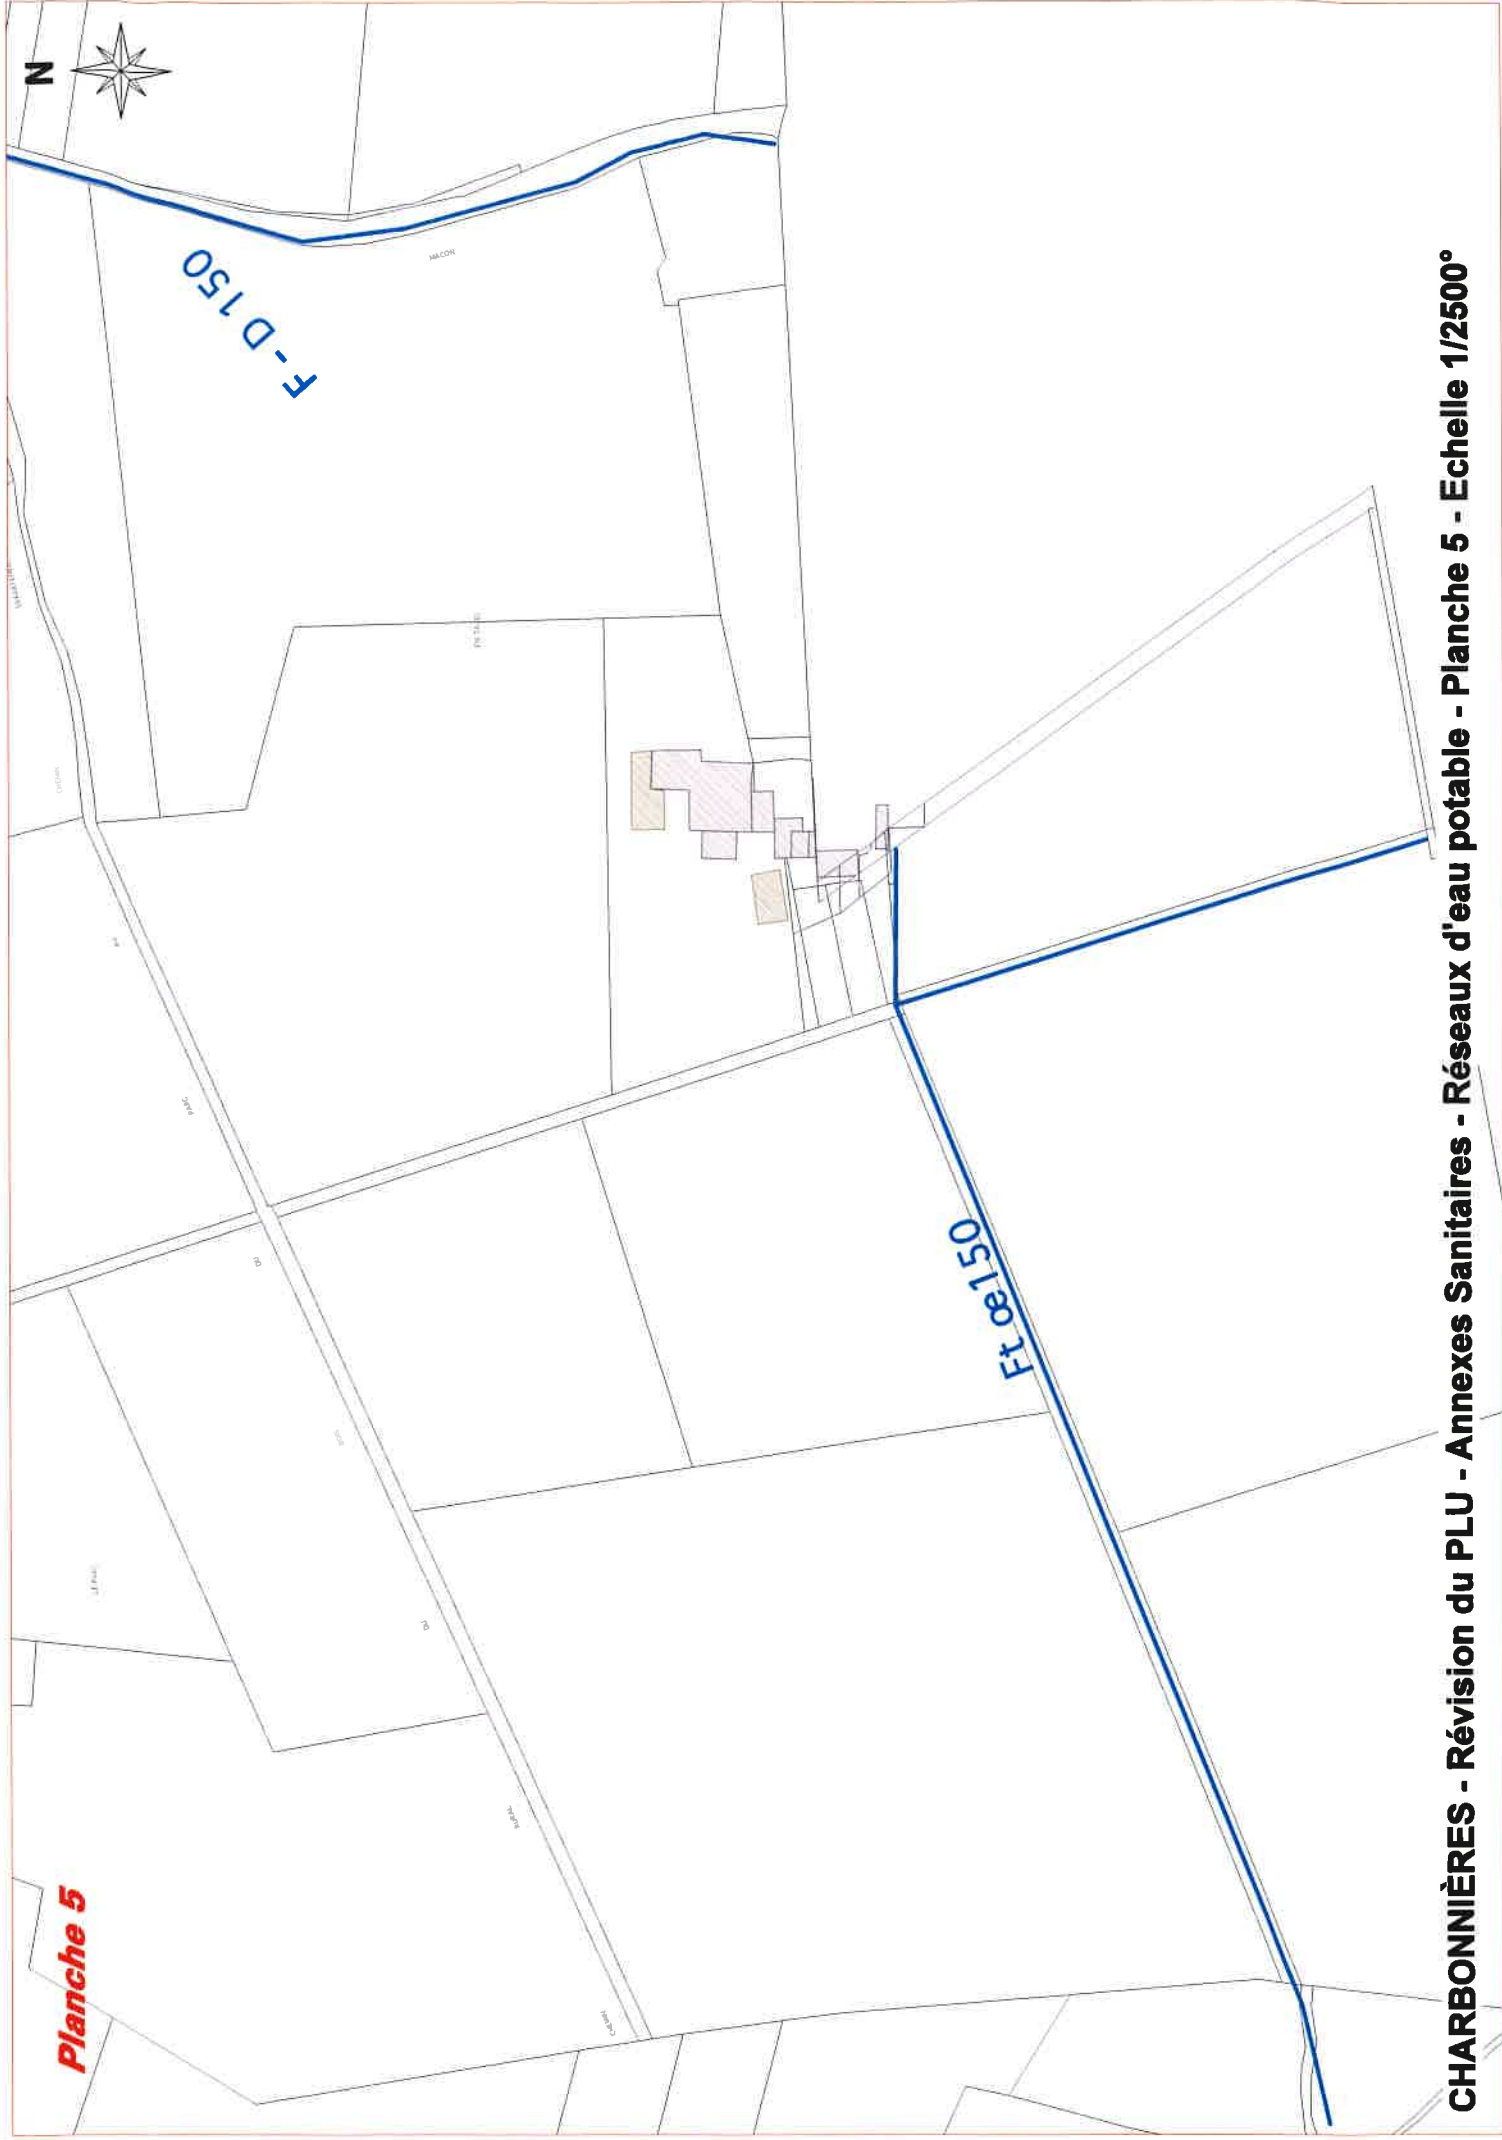

CHARBONNIÈRES - Révision du PLU - Annexes Sanitaires - Réseaux d'eau potable - Planche 5 - Echelle 1/2500°

Planche générale

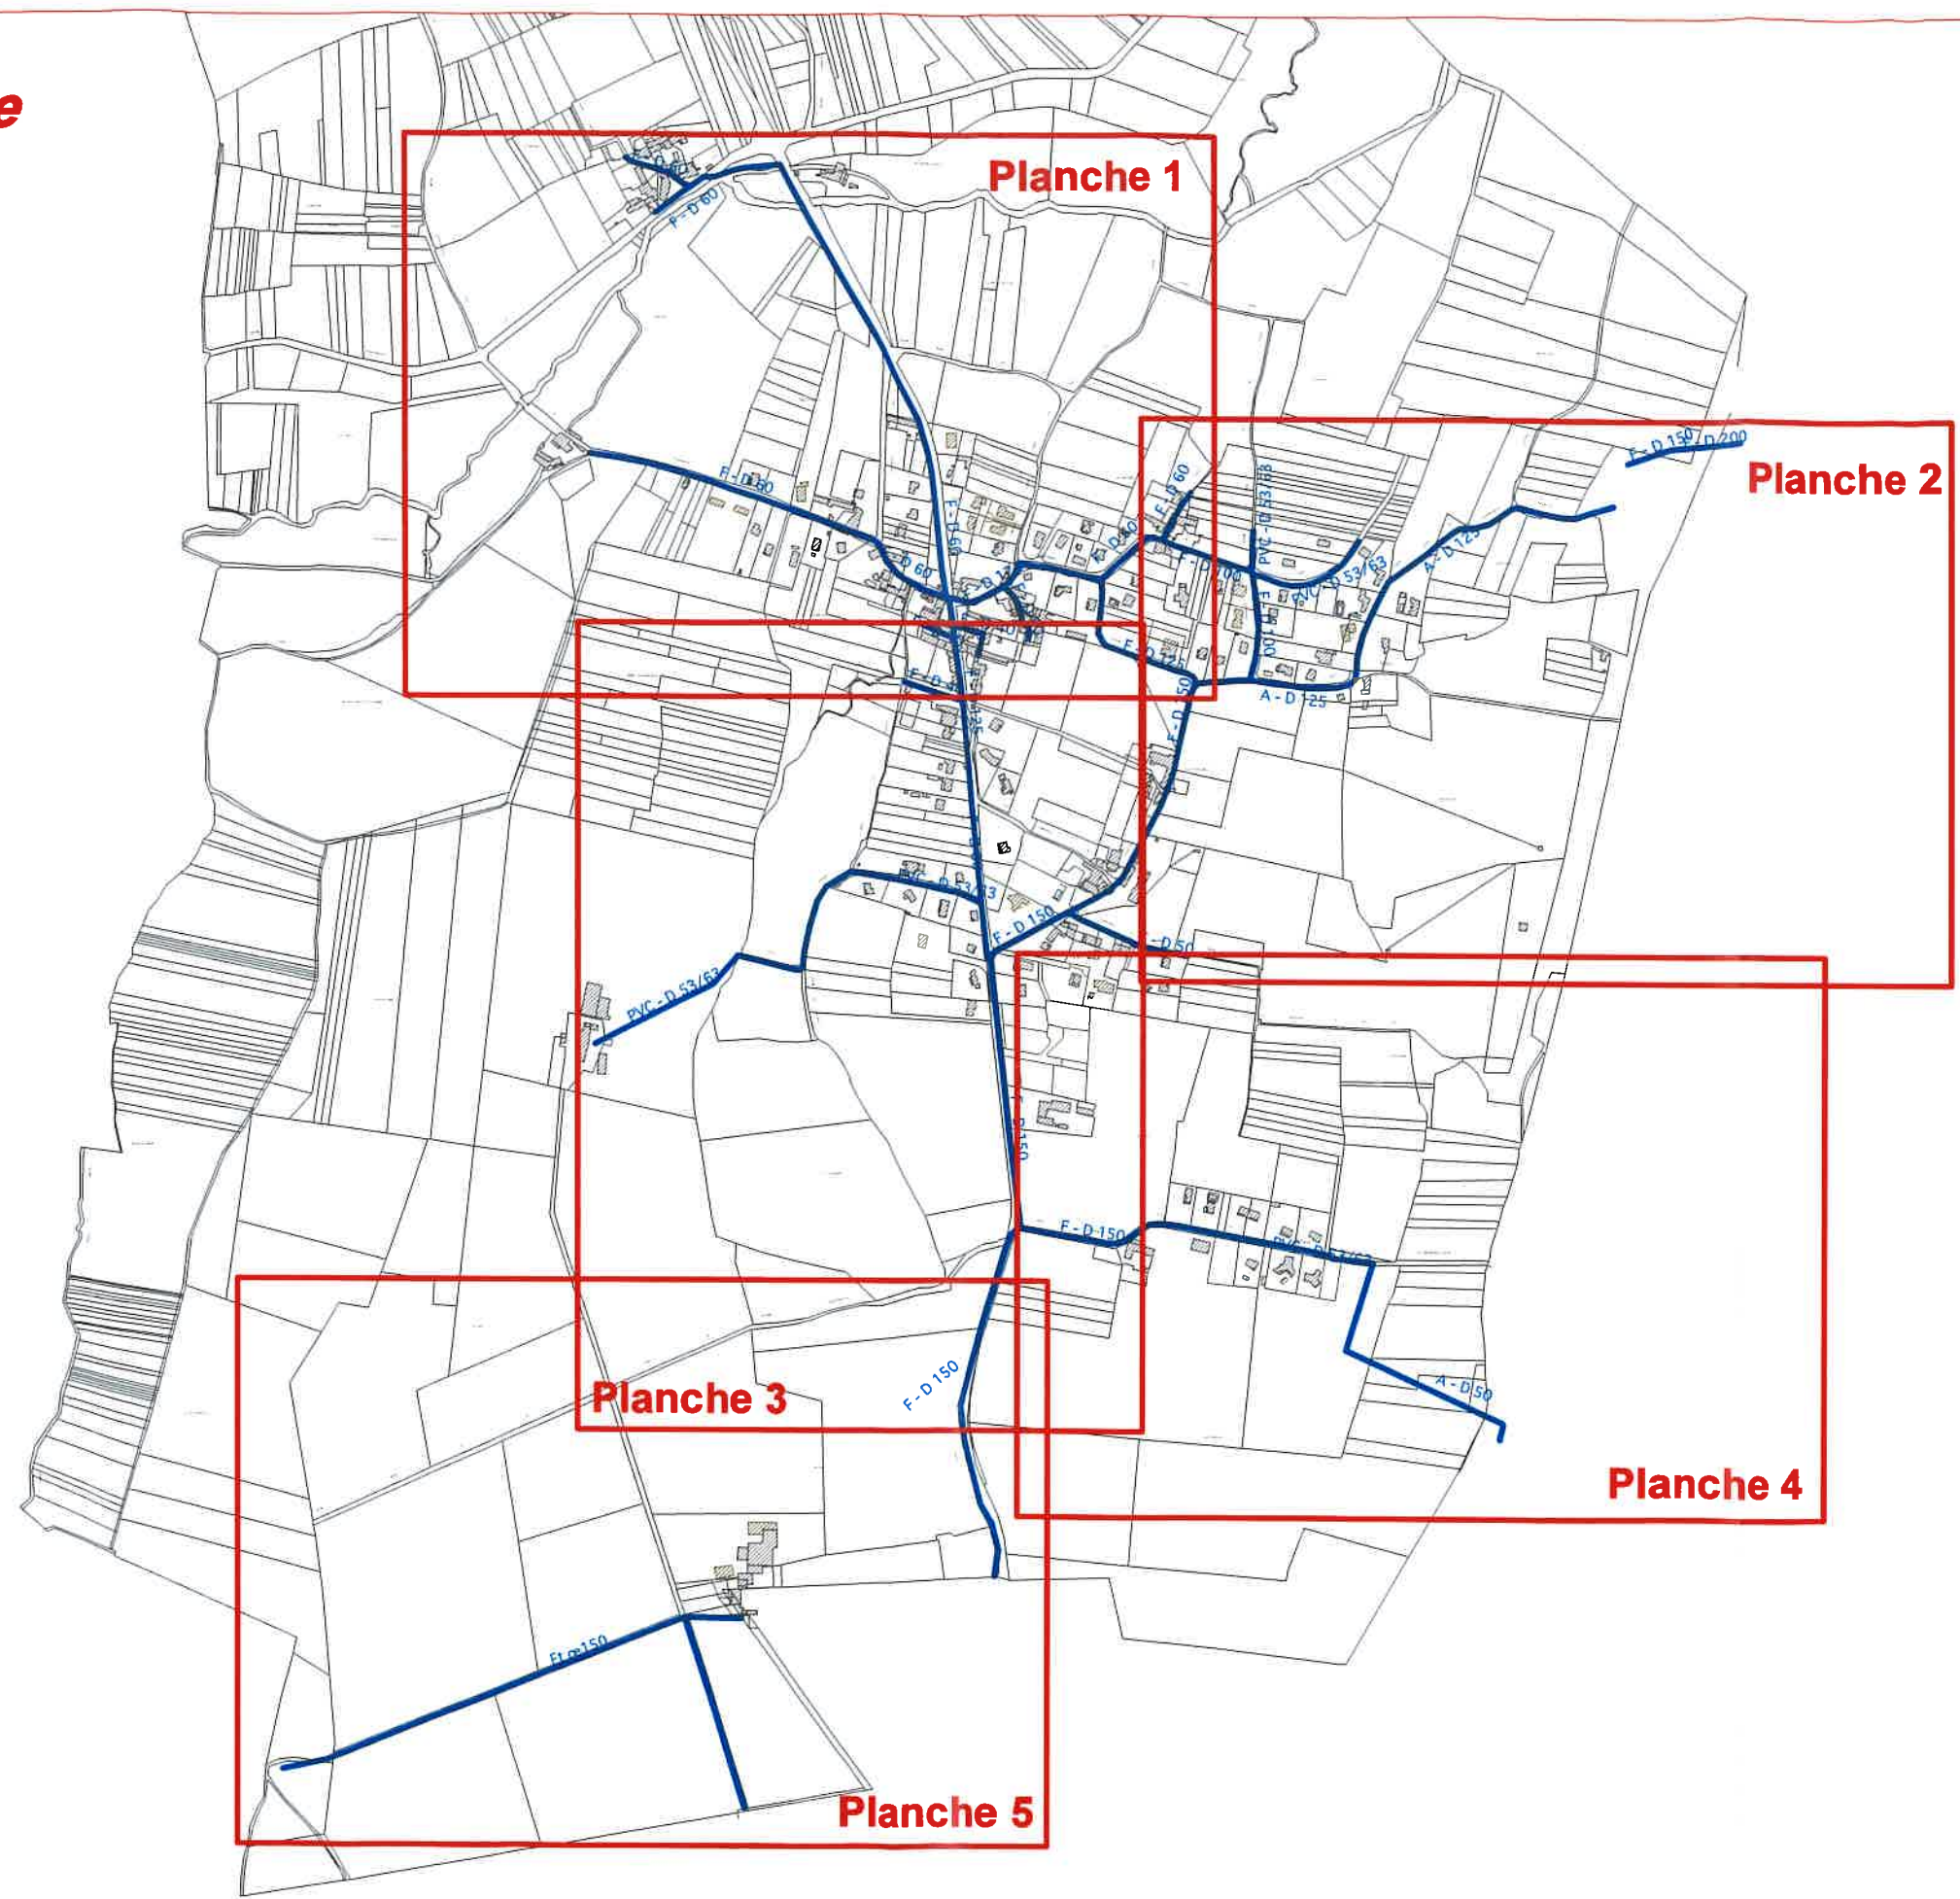

CHARBONNIERES - Révision du PLU - Annexes Sanitaires - Réseaux d'eau potable
D'après les plans fournis par la Lyonnaise des Eaux - échelle 1:10000e