

COMMUNE

DE

SI VAAST - DE - LONGMONT

COMMUNE

DE


NERY

SON B

FEUILLE N°1

SAINTIMES
 (OISE)
SECTION B
 DITE DE FAY ET DES CÔTES
 FEUILLE N°3

Feuille dressée en 1827, mise à jour pour 1954
 Echelle de 1/2500
 Edition à jour pour 1985

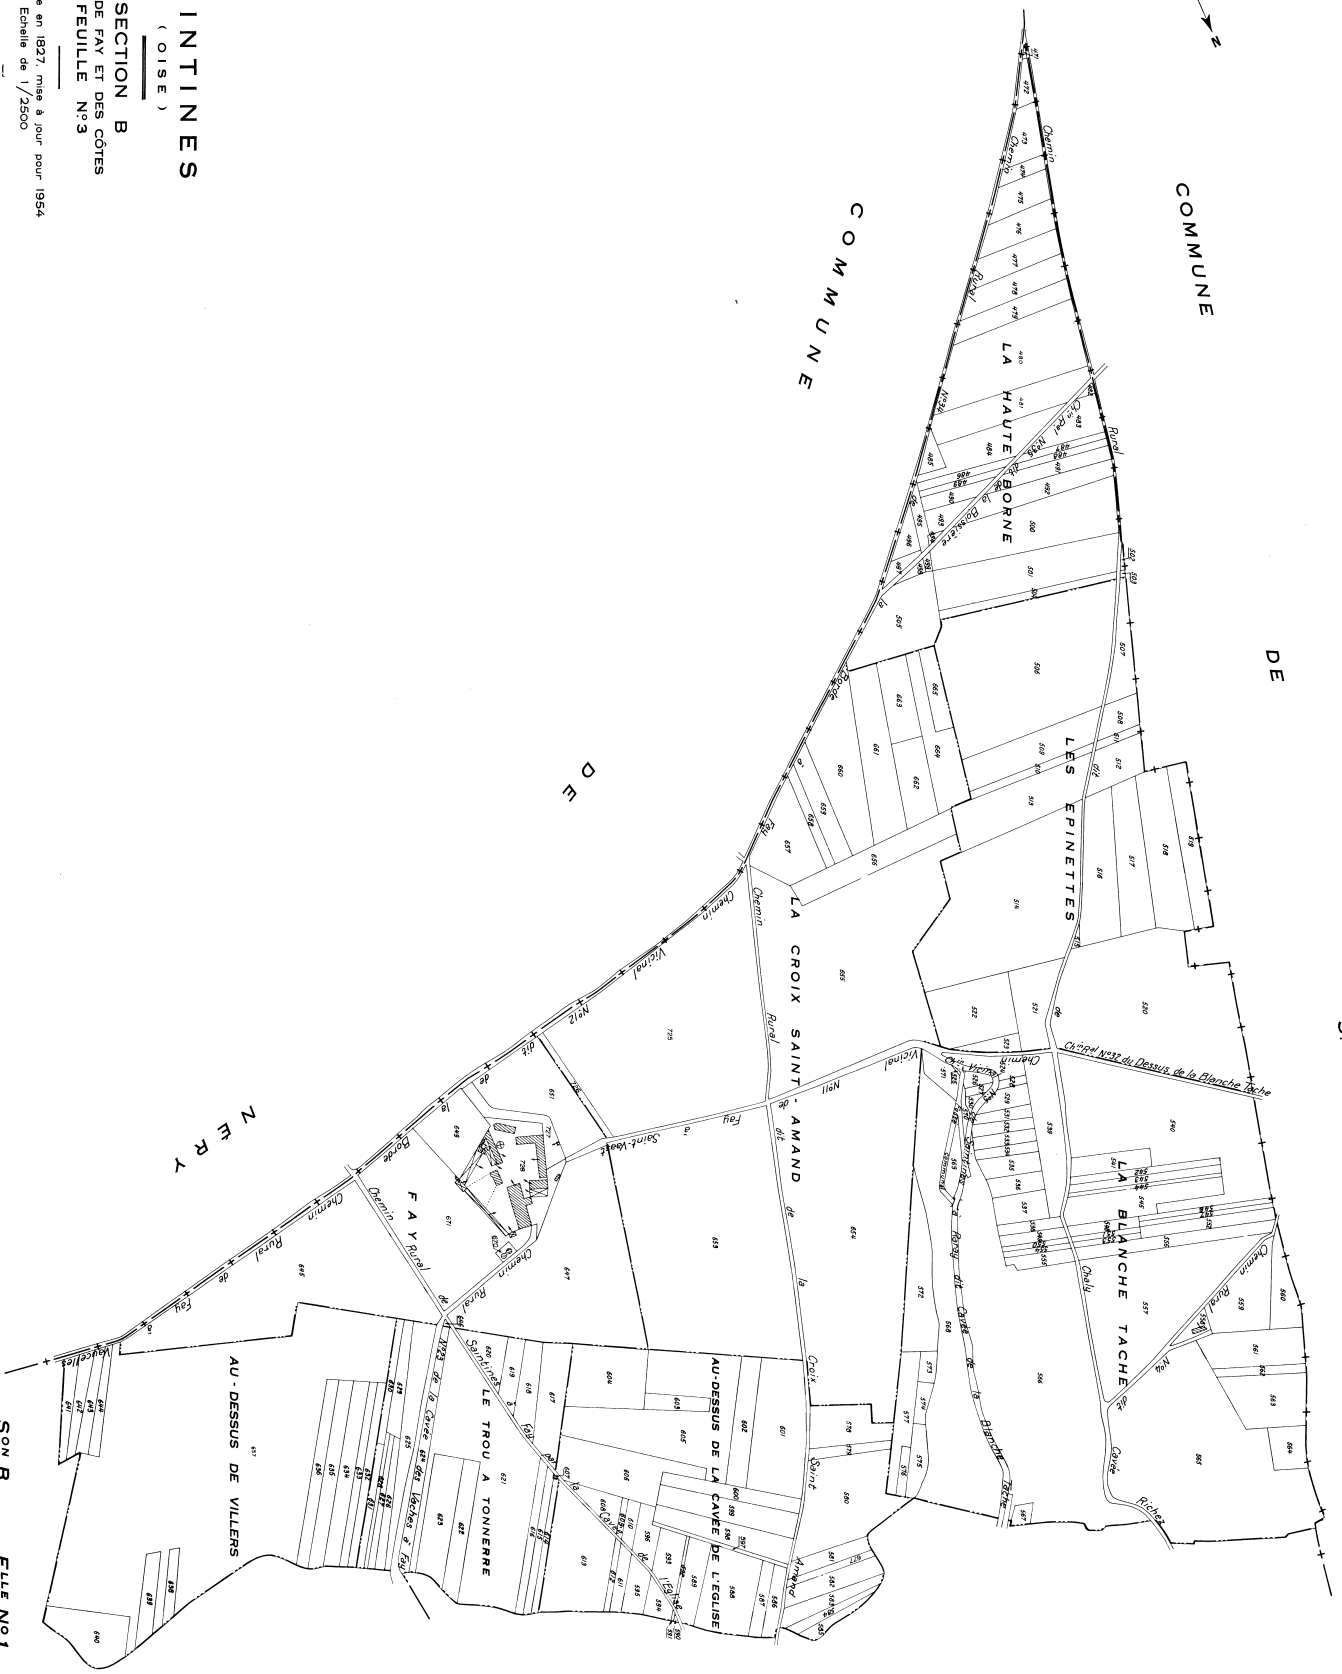

SECTION B FEUILLE N°2 SON B FEUILLE N°1