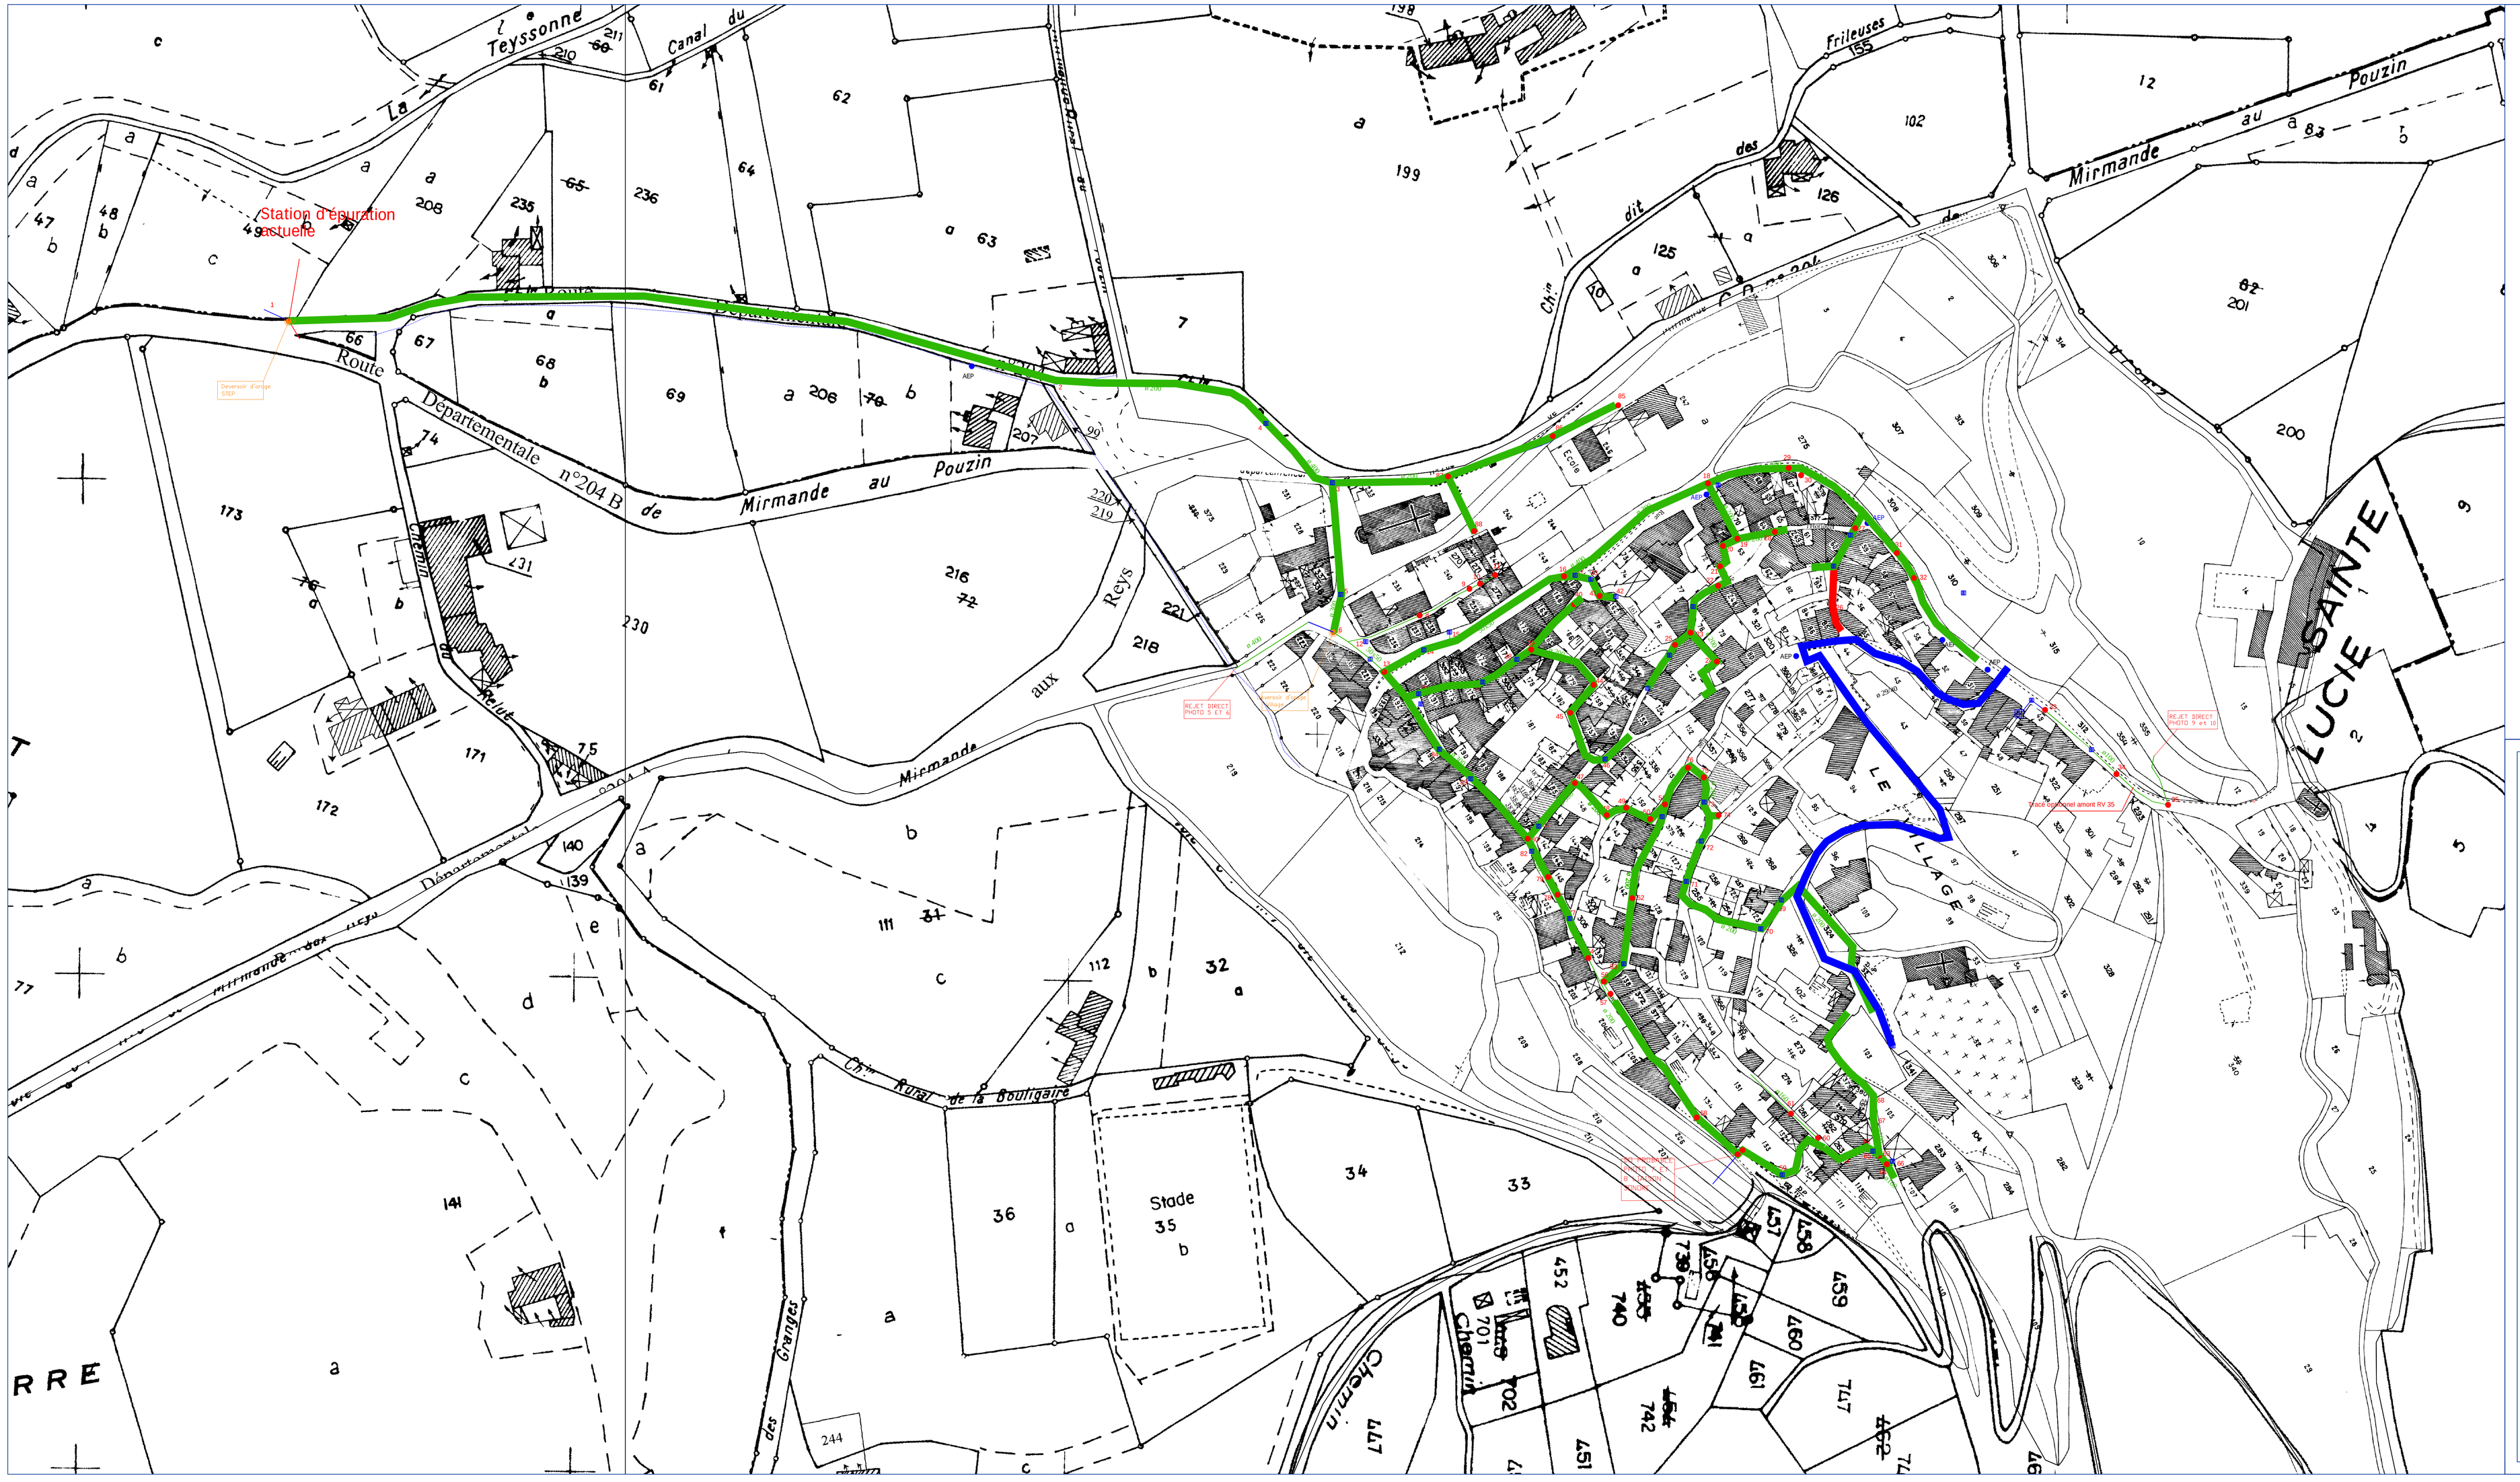


## legende

- Collecteur gravitaire séparatif
- Regard de visite assainissement
- Regard de visite assainissement sous chaussée
- Regard de visite assainissement non trouvé
- Boîte de branchement assainissement
- 12 — Numéro de regard de visite
- Ø 300 PVC — Nature et Diamétre du collecteur
- Déversoir d'orage
- Sens d'écoulement
- Poste de refoulement
- Conduite de refoulement
- Collecteur unitaire
- Collecteur pluvial
- Caniveau pluvial
- Regard de visite d'eaux pluviales
- Grille pluviale
- Branchement pluviale
- Avaloir

Commune de MIRMANDE

ZONAGE

SCHEMA GENERAL D'ASSAINISSEMENT

| Indice | Date | Description | Dess. | Vérif |
|---|---|---|---|---|
| 1 | 02/2011 | Première édition | FG | AC |

# PLAN DU RESEAU D'ASSAINISSSEMENT

| Echelle | N° d'Affaire | Plan N° |
|---|---|---|
| 1/1000 | MJ 0042 | 1 |

PÖYRY
Agence de MONTPELLIER
130, route de Châteauneuf
34230 MONTBLANC CEDEX
Tel. 04 75 92 05 70 - Fax 04 75 92 05 79
www.poyry-environment.com
environnement.montalimar.fr@poyry.com

Competence. Service. Solutions.