

E						
D						
C						
B	11/2021	Pièces complémentaires	CP			
A	09/2021	1ère émission	CP			
IND	DATE	NATURE DE LA MODIFICATION	DESS	VISA	CONTR	

**PERMIS D'AMENAGER "ROC DE MAJORQUE"
COMMUNE DE LLUPIA (66)**

MAITRES D'OUVRAGE
SAS LLUPIA AMENAGEMENT
 1066 Avenue Ecole - 66 000 Perpignan
 tel : 04 68 50 09 00 - Mail : angelotti.perpignan@angelotti.fr

MAITRE D'OEUVRE
AGENCE D'ARCHITECTURE ET D'URBANISME
ARCHI CONCEPT
 2 boulevard des Pyrénées - 66 000 Perpignan
 tel : 04 68 34 59 42 - Mail : contact@agence-archiconcept.fr

BUREAU D'ETUDES VRD
RTI
 2 Boulevard Henri Poincaré - 66 100 Perpignan
 tel : 04 68 66 57 72 - Mail : rti.adam@orange.fr


BUREAU D'ETUDES HYDRAULIQUE
CIEEMA
 5 traverse de Balvas - 66 600 Cases-de-Pène
 tel : 06 07 50 17 82 - Mail : cieema66@gmail.com

BUREAU D'ETUDES EN ENVIRONNEMENT
CRB ENVIRONNEMENT
 5 allée des Villas Amiel - 66 000 Perpignan
 tel : 04 68 82 62 60

BUREAU D'ETUDES GEOMETRES EXPERTS
SCP CRETIN-MAITENAZ MOREAU
 102 avenue Alfred Kastler - 66 100 Perpignan
 tel : 04 68 68 28 40 - mail : dmccgeo@orange.fr

**PA3 - PLAN DE L'ETAT ACTUEL DU
SITE ET DE SES ABORDS**

EMETTEUR	N° D'AFFAIRE	PHASE D'ETUDE	ECHELLE	FORMAT	NUMERO	INDICE
ARC	21958	PA	1/750	A1	3	B

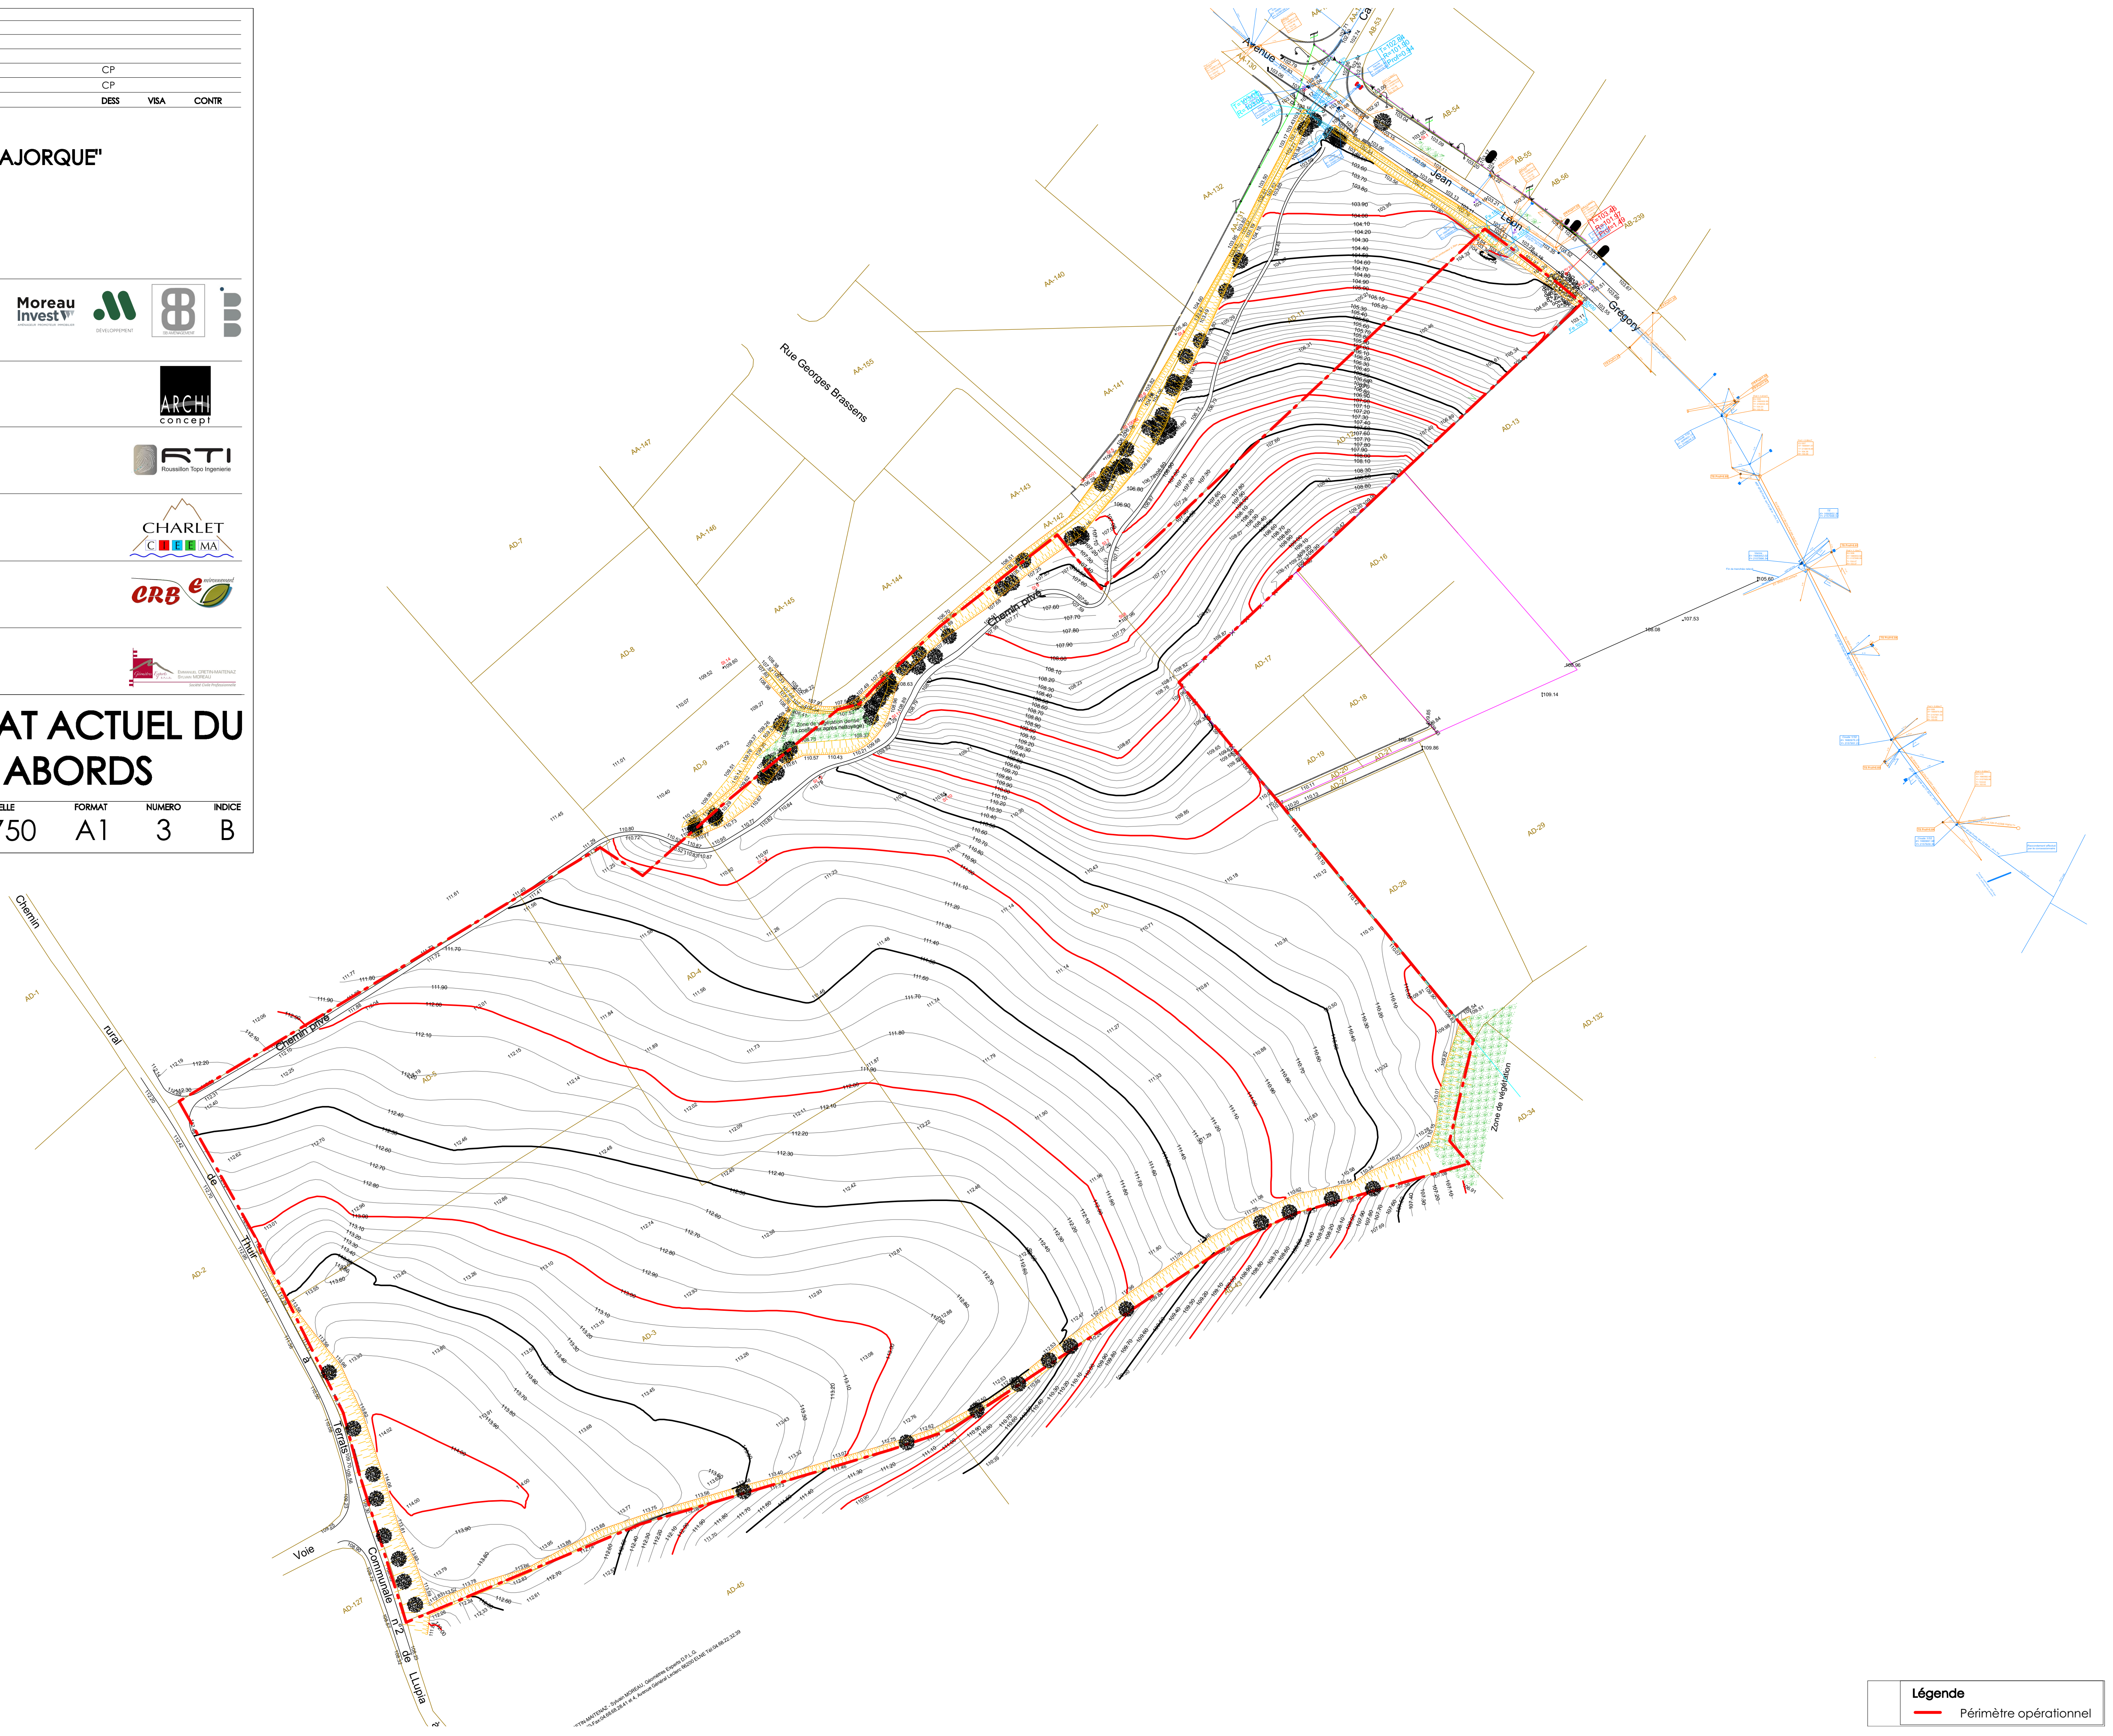

Légende
 Périmètre opérationnel