


Legende reseaux EU et AEP

AEP	EU
Canalisation Ø100 et Ø150 Fw	Canalisation Ø 200 PP
Vanne	Regard Ø1000
Branchement particulier avec BAC	Branchement particulier + 1.50m de cara Ø150 mm
Niche au sol avec BAC	Canalisation EXISTANTE
Plaque Plaine	
Potau incendie	
Canalisation Existante	

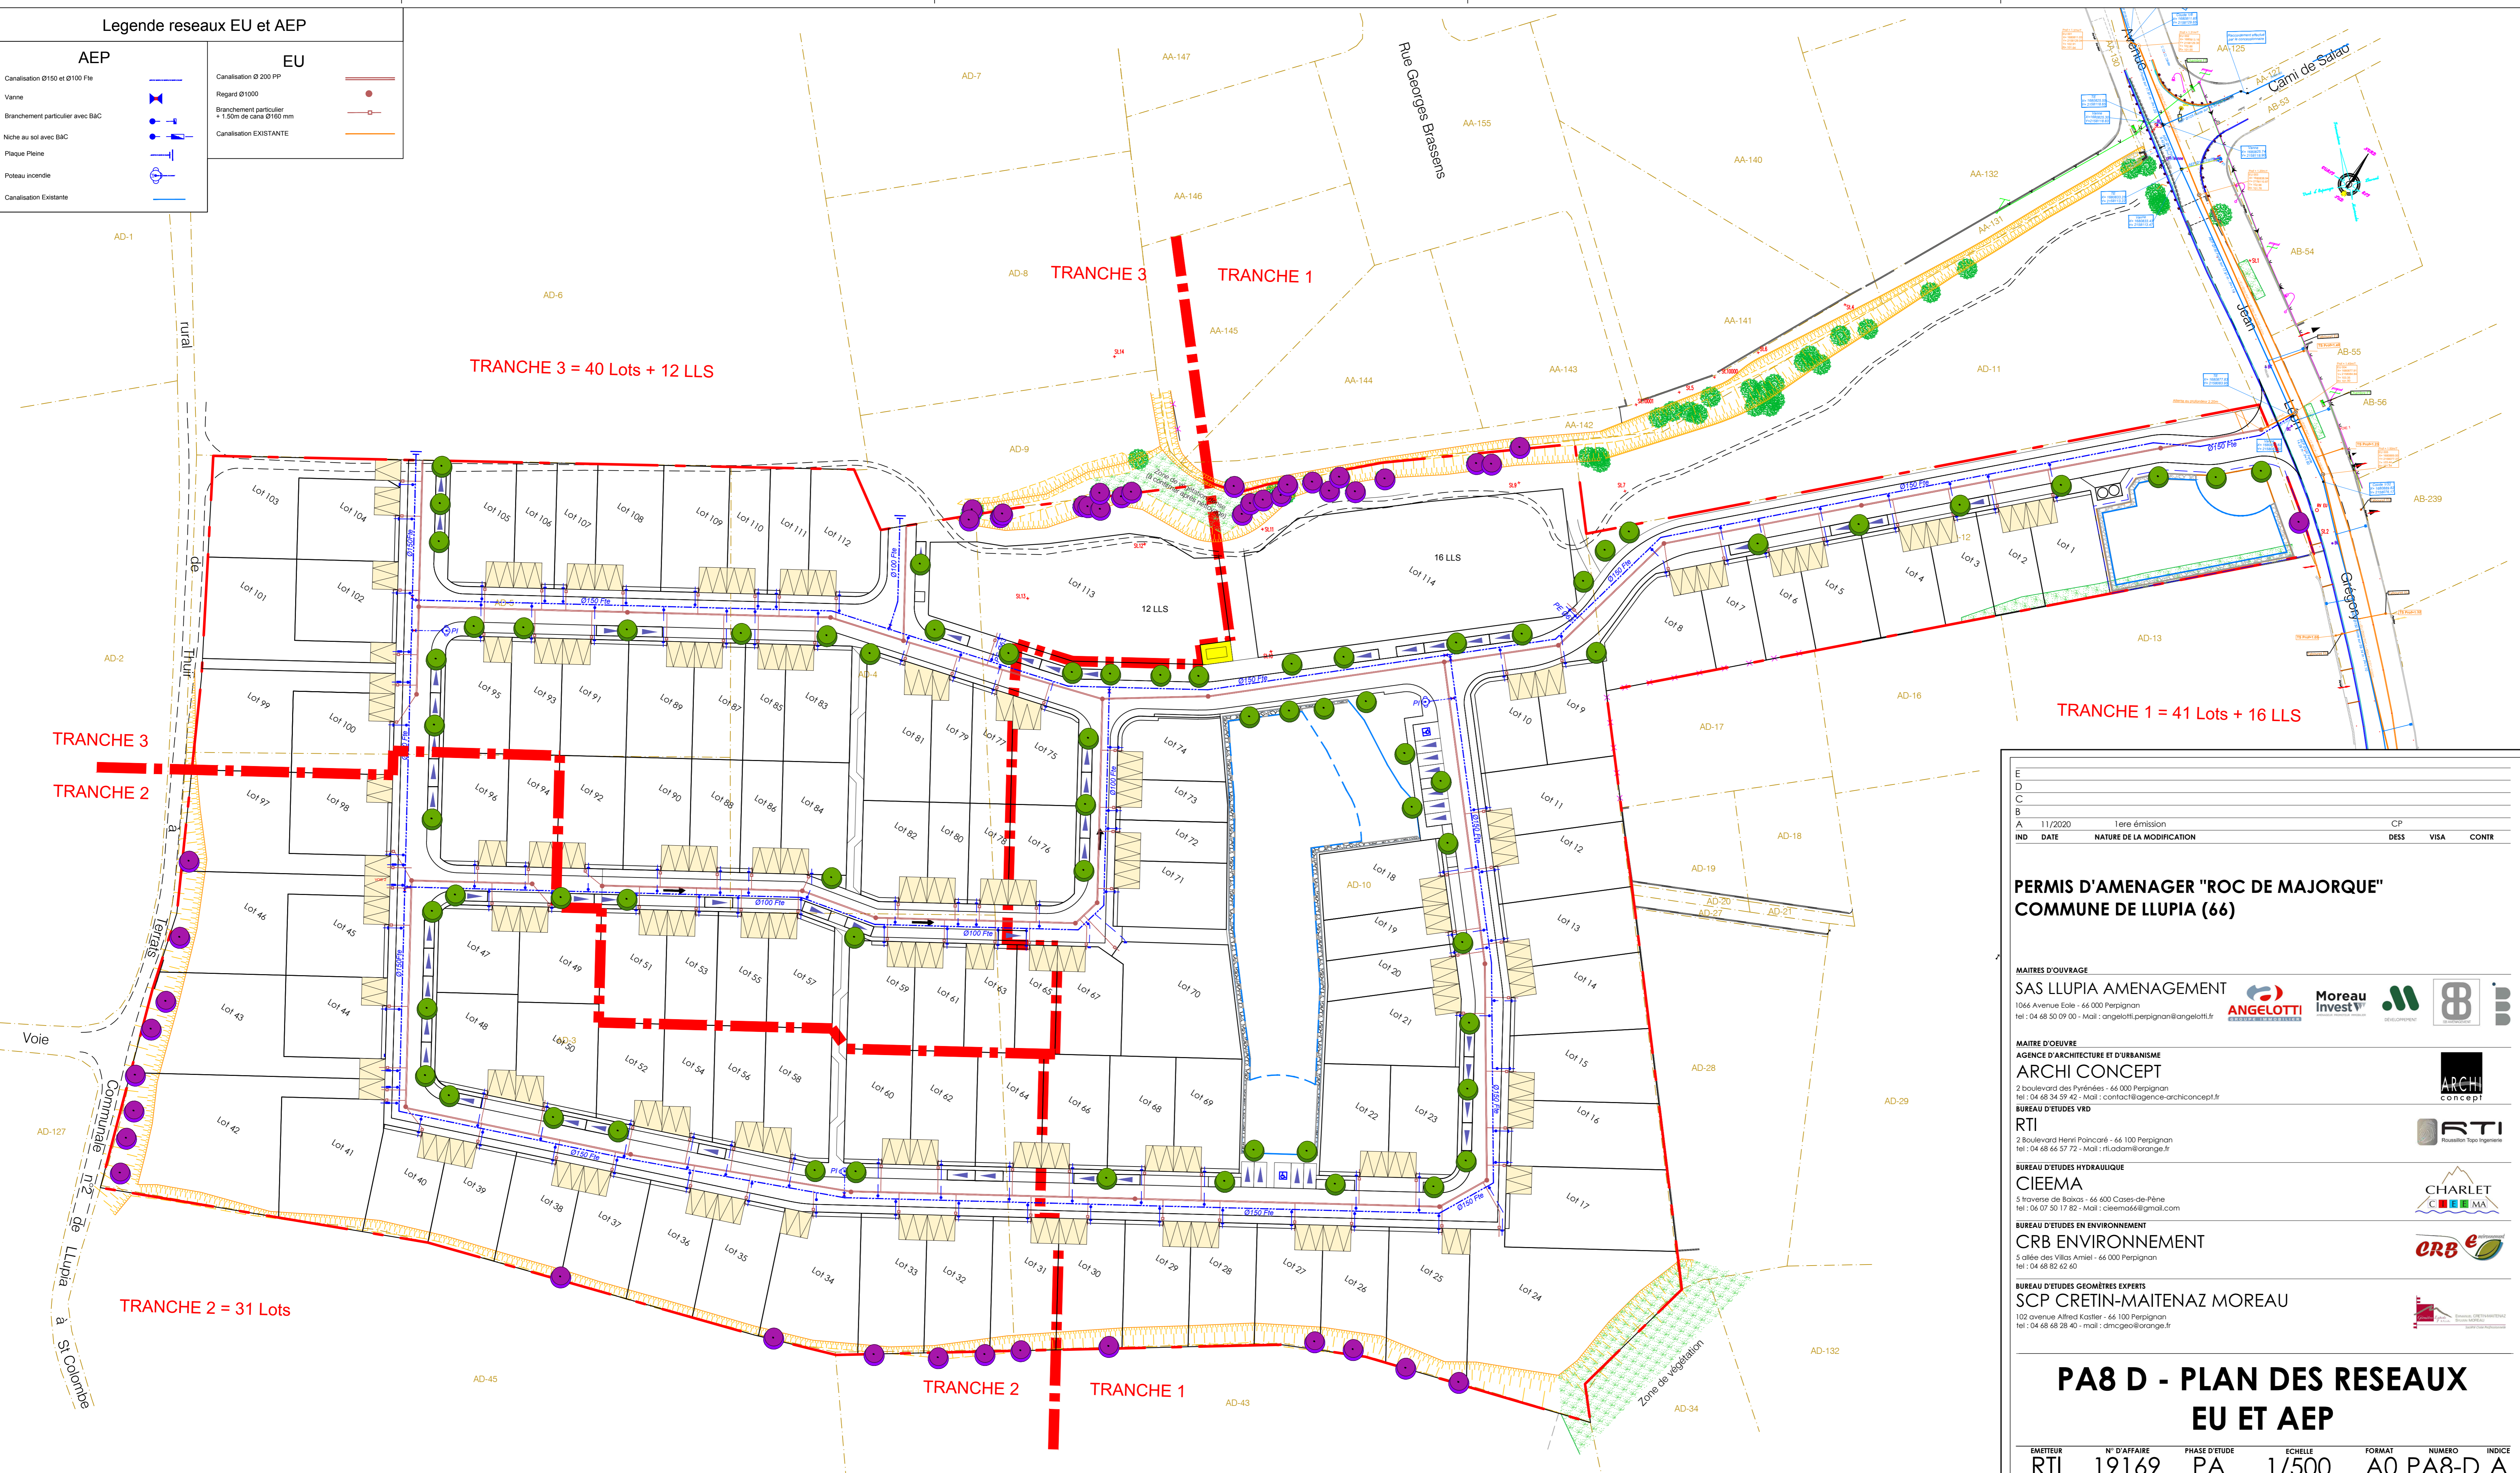

E					
D					
C					
B					
A	11/2020	1ère émission	CP		
IND	DATE	NATURE DE LA MODIFICATION	DESS	VISA	COMTE

PERMIS D'AMENAGER "ROC DE MAJORQUE" COMMUNE DE LLUPIA (66)

MAITRES D'OUVRAGE
SAS LLUPIA AMENAGEMENT
 106 Avenue de Sade - 66 000 Perpignan
 Tel: 04 68 34 59 42 - Mail: contact@agence-archi-concept.fr

MAITRE D'OEUVRE
AGENCE D'ARCHITECTURE ET D'URBANISME ARCHI CONCEPT
 2 Boulevard des Prêlades - 66 000 Perpignan
 Tel: 04 68 34 59 42 - Mail: contact@agence-archi-concept.fr

BUREAU D'ETUDES VED RTI
RTI
 2 Boulevard Henri Poincaré - 66 100 Perpignan
 Tel: 04 68 66 57 72 - Mail: m.sadam@orange.fr

BUREAU D'ETUDES HYDRAULIQUE CIEEMA
CIEEMA
 5 Rue de la Sade - 66 000 Perpignan
 Tel: 04 68 50 17 62 - Mail: cieema@orange.fr

BUREAU D'ETUDES EN ENVIRONNEMENT CRB ENVIRONNEMENT
CRB ENVIRONNEMENT
 5 rue des Vies Amiel - 66 000 Perpignan
 Tel: 04 68 82 62 40

BUREAU D'ETUDES GEOMETRES EXPERTS SCP CRETIN-MAITENAZ MOREAU
SCP CRETIN-MAITENAZ MOREAU
 102 Avenue Alfred Kastler - 66 100 Perpignan
 Tel: 04 68 68 40 40 - Mail: cretin@orange.fr

PA8 D - PLAN DES RESEAUX EU ET AEP

EMETTEUR	N° D'AFFAIRE	PHASE D'ETUDE	ECHELLE	FORMAT	NUMERO	INDICE
RTI	19169	PA	1/500	A0	PA8-D	A