




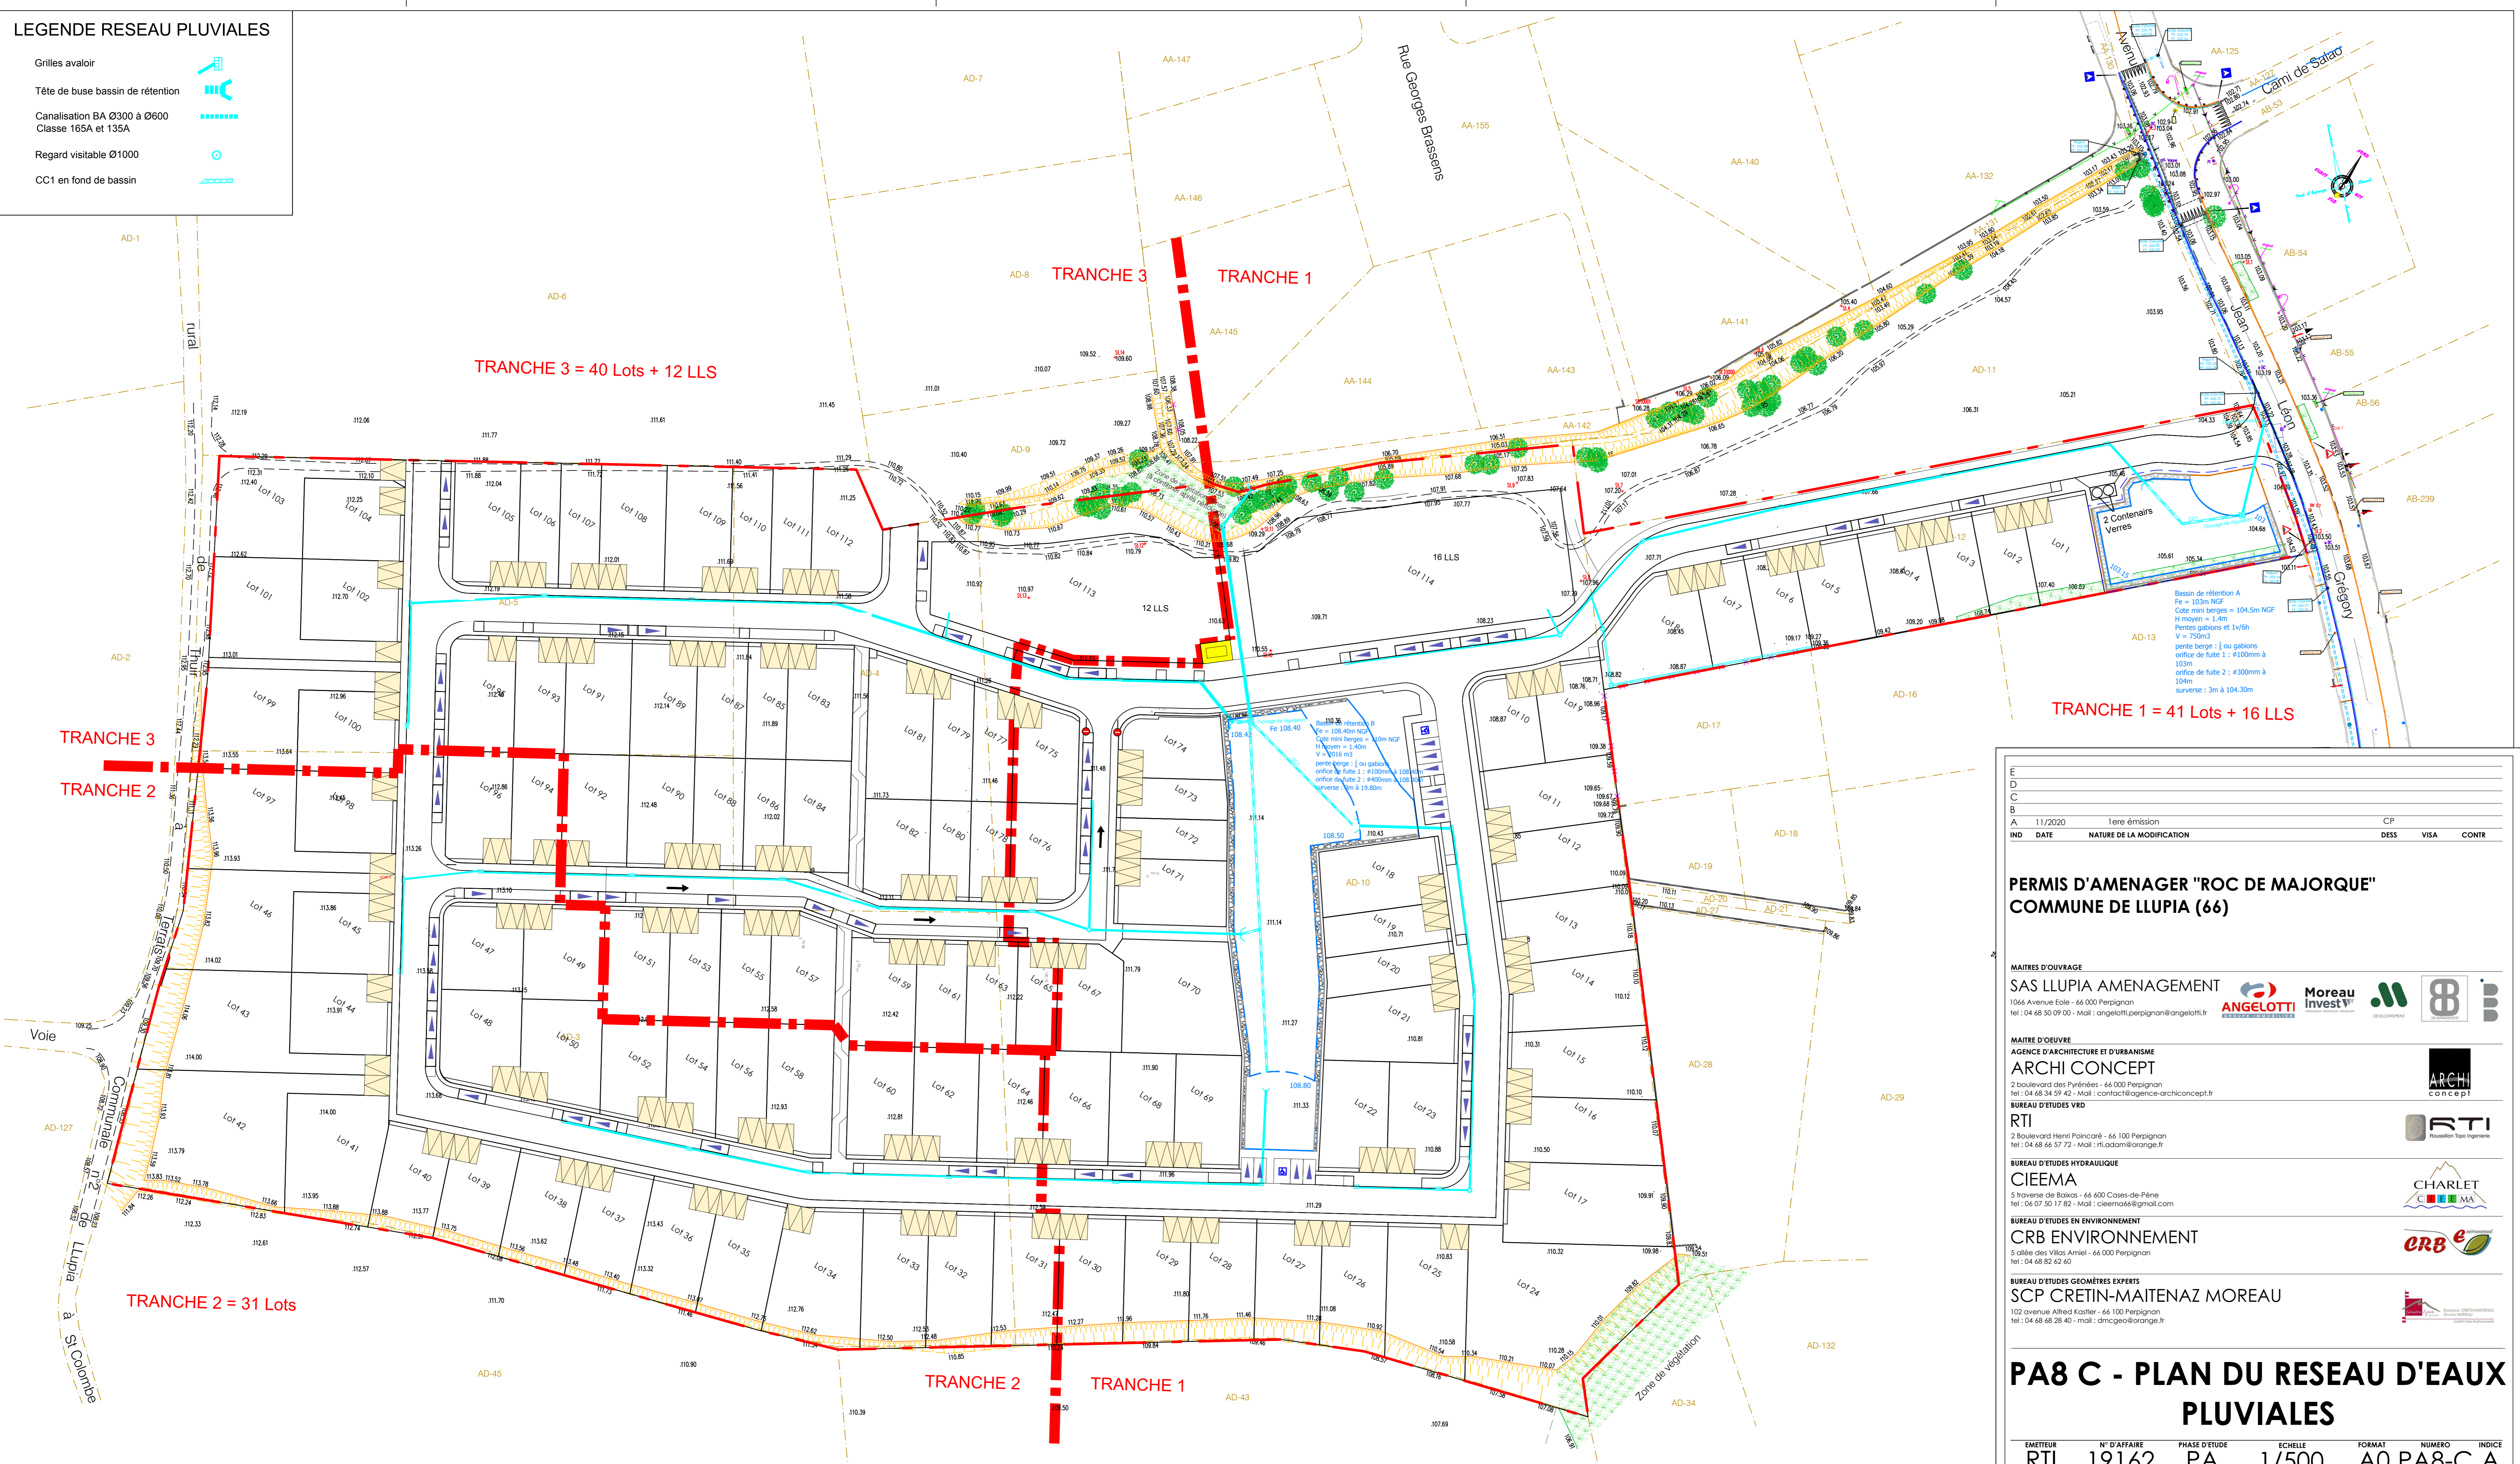


**LEGENDE RESEAU PLUVIALES**

- Grilles avaloir 
- Tête de buse bassin de rétention 
- Canalisation BA Ø300 à Ø600 Classe 165A et 135A 
- Regard visible Ø1000 
- CC1 en fond de bassin 



E				
D				
C				
B				
A	11/2020	1ère émission		CP
IND	DATE	NATURE DE LA MODIFICATION	DESS	VISA
<b>PERMIS D'AMENAGER "ROC DE MAJORQUE"</b>				
<b>COMMUNE DE LLUPIA (66)</b>				
<b>MAITRES D'OUVRAGE</b>				
SAS LLUPIA AMENAGEMENT  				
1066 Avenue Esle - 66 000 Perpignan tel : 04 68 34 59 42 - mail : contact@agence-archi-concept.fr				
<b>MAITRE D'OEUVRE</b>				
AGENCE D'ARCHITECTURE ET D'URBANISME				
<b>ARCHI CONCEPT</b> 				
2 Boulevard des Pyénées - 66 000 Perpignan tel : 04 68 34 59 42 - mail : contact@agence-archi-concept.fr				
<b>BUREAU D'ETUDES VMD</b>				
<b>RTI</b> 				
2 Boulevard Henri Poincaré - 66 100 Perpignan tel : 04 68 66 57 72 - mail : rtadam@orange.fr				
<b>BUREAU D'ETUDES HYDRAULIQUE</b>				
<b>CIEEMA</b> 				
5 Travençols - 66 400 Cases-de-Pène tel : 04 67 50 17 82 - mail : cieemad@orange.fr				
<b>BUREAU D'ETUDES EN ENVIRONNEMENT</b>				
<b>CRB ENVIRONNEMENT</b> 				
5 Cité des Villas Arnauld - 66 000 Perpignan tel : 04 68 66 82 60				
<b>BUREAU D'ETUDES GEOMETRIQUES EXPERTS</b>				
<b>SCP RETIN-MAITENAZ MOREAU</b> 				
102 Avenue Albert Einstein - 66 100 Perpignan tel : 04 68 68 28 40 - mail : dmcp@orange.fr				
<b>PA8 C - PLAN DU RESEAU D'EAUX PLUVIALES</b>				
EMETTEUR	N° D'AFFAIRE	PHASE D'ETUDE	ECHELLE	FORMAT
RTI	19162	PA	1/500	A0 PA8-C A