


LEGENDE

Limites d'aménagement :	Espaces verts :
Tranches	Arbres de hautes tiges à planter (alignement sur voirie) (Essences à définir avec la commune)
Système viaire :	Arbres préservés
- Chaussée	
- Béton bitumineux 120kg/m ² sur 5cm d'épaisseur	Eclairage public :
- Couche de base 0/20 sur 20cm d'épaisseur	Candélabre (mat 5 m) (modèles à définir avec la commune) (implantation donnée à titre indicatif)
- Couche de fondation 0/80 sur 25cm d'épaisseur	
Trottoirs	
- Béton balayé ou enrobé ep 0.12m ou autre revêtement	Stationnements :
- Couche de base 0/20 sur 20cm d'épaisseur	Acès et stationnement privatif non clos imposé
- Couche de fondation 0/80 sur 25cm d'épaisseur	Place de stationnement visiteur - 51 unités
Stationnement	Place de stationnement PMR 2 unités
- Revêtement perméable	
- Pilonnier (Revêtement terre pierre...)	
- Pilonnier	Zone d'espace vert privatif
Espace vert	Gabion
Marquage au sol	

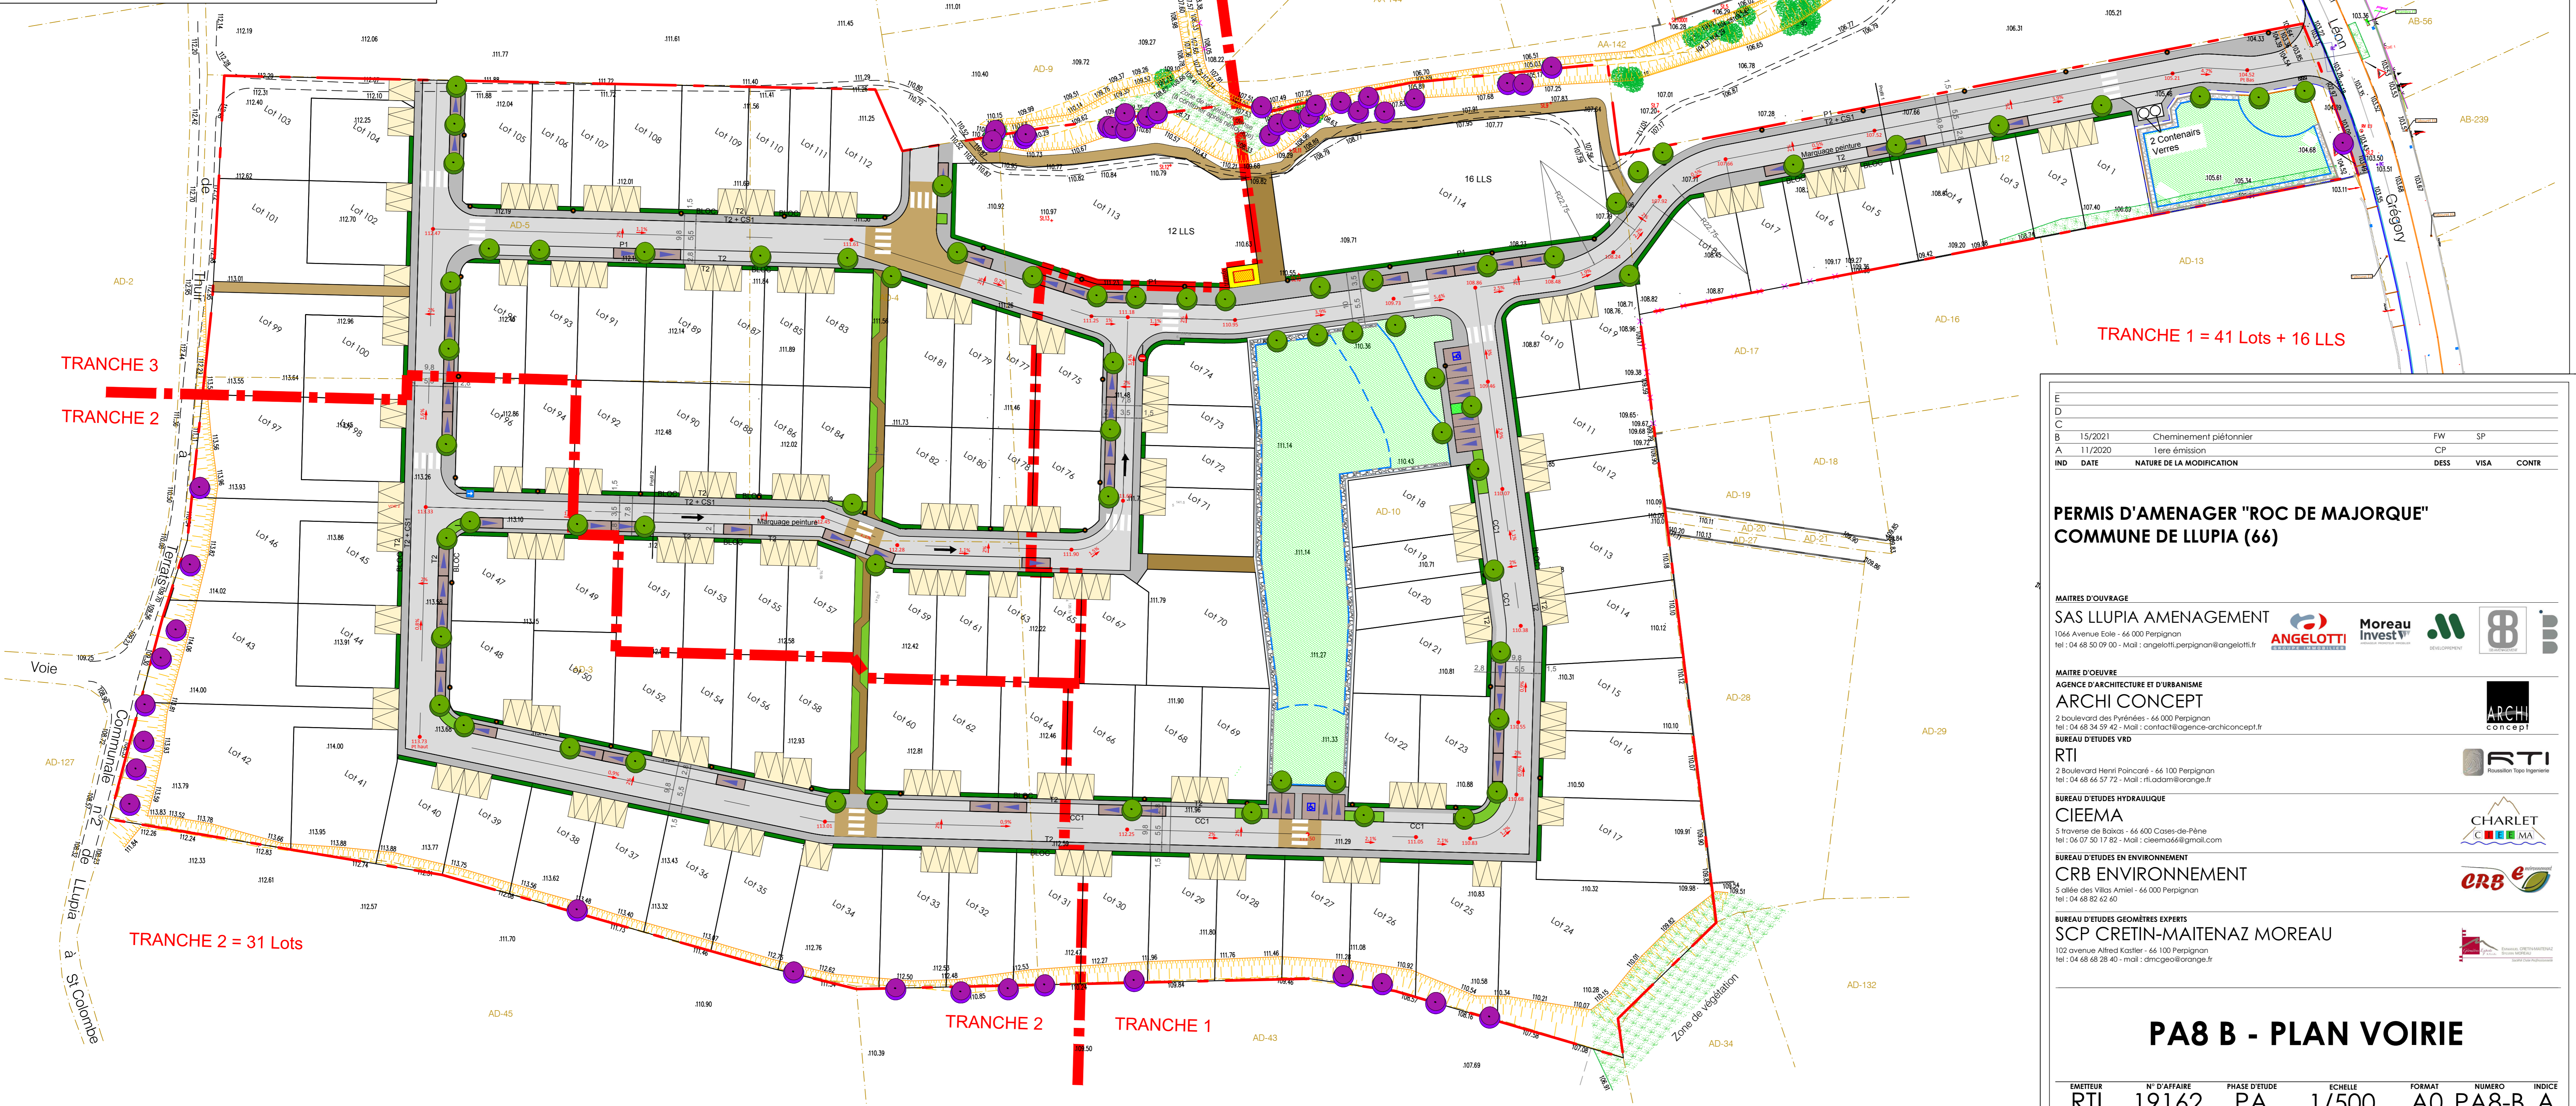

E					
D					
C	15/2021	Cheminement piétonnier	FW	SP	
B	11/2020	1ère émission	CP		
A					
IND	DATE	NATURE DE LA MODIFICATION	DESS	VISA	CONTR

PERMIS D'AMENAGER "ROC DE MAJORQUE" COMMUNE DE LLUPIA (66)

MAITRES D'OUVRAGE
SAS LLUPIA AMENAGEMENT
 1066 Avenue Esle - 66 000 Perpignan
 tel : 04 68 50 09 00 - mail : ange@llupia-amenagement.com

MAITRES D'OEUVRE
AGENCE D'ARCHITECTURE ET D'URBANISME ARCHI CONCEPT
 2 Boulevard des Pyrénées - 66 000 Perpignan
 tel : 04 68 34 59 42 - mail : contact@agence-archi-concept.fr

BUREAU D'ETUDES VMD RTI
 2 Boulevard Henri Falcou - 66 100 Perpignan
 tel : 04 68 66 57 72 - mail : rti@vmdorange.fr

BUREAU D'ETUDES HYDRAULIQUE CIEEMA
 5 Travençolo - 66 400 Cases-de-Pène
 tel : 04 67 50 17 92 - mail : cieema@gmail.com

BUREAU D'ETUDES EN ENVIRONNEMENT CRB ENVIRONNEMENT
 5 Cité des Villas Armit - 66 000 Perpignan
 tel : 04 68 62 82 40

BUREAU D'ETUDES GEOMETRIQUES EXPERTS SCP RETIN-MAITENAZ MOREAU
 102 Avenue Albert Kastler - 66 100 Perpignan
 tel : 04 68 68 28 40 - mail : dmcp@orange.fr

ANGELOTTI
MOREAU Invest
ARCHI CONCEPT
RTI
CHARLET
CRB e

PA8 B - PLAN VOIRIE

EMETTEUR	N° D'AFFAIRE	PHASE D'ETUDE	ECHELLE	FORMAT	NUMERO	INDICE
RTI	19162	PA	1/500	A0	PA8-B A	