





4.2.5 Plan du réseau d'assainissement




Plan Local d'Urbanisme  
Révision n°1 prescrite le 30/06/2015  
Arrêt en date du 09/04/2019  
Approbation en date du 21/01/2020

Echelle : 1/1500

begeat  
les solutions d'aménagement...  
AMÉNAGEMENT URBANISME ENVIRONNEMENT PAYSAGE DÉVELOPPEMENT  
www.begeat.fr  
131 Place de la Liberté  
83000 Toulon  
Tél : 04 94 93 58 17  
Mail: contact@begeat.fr

-  Collecteur d'eaux usées
-  Collecteur d'eaux usées projeté
-  Collecteur de refoulement
-  Poste de relevage

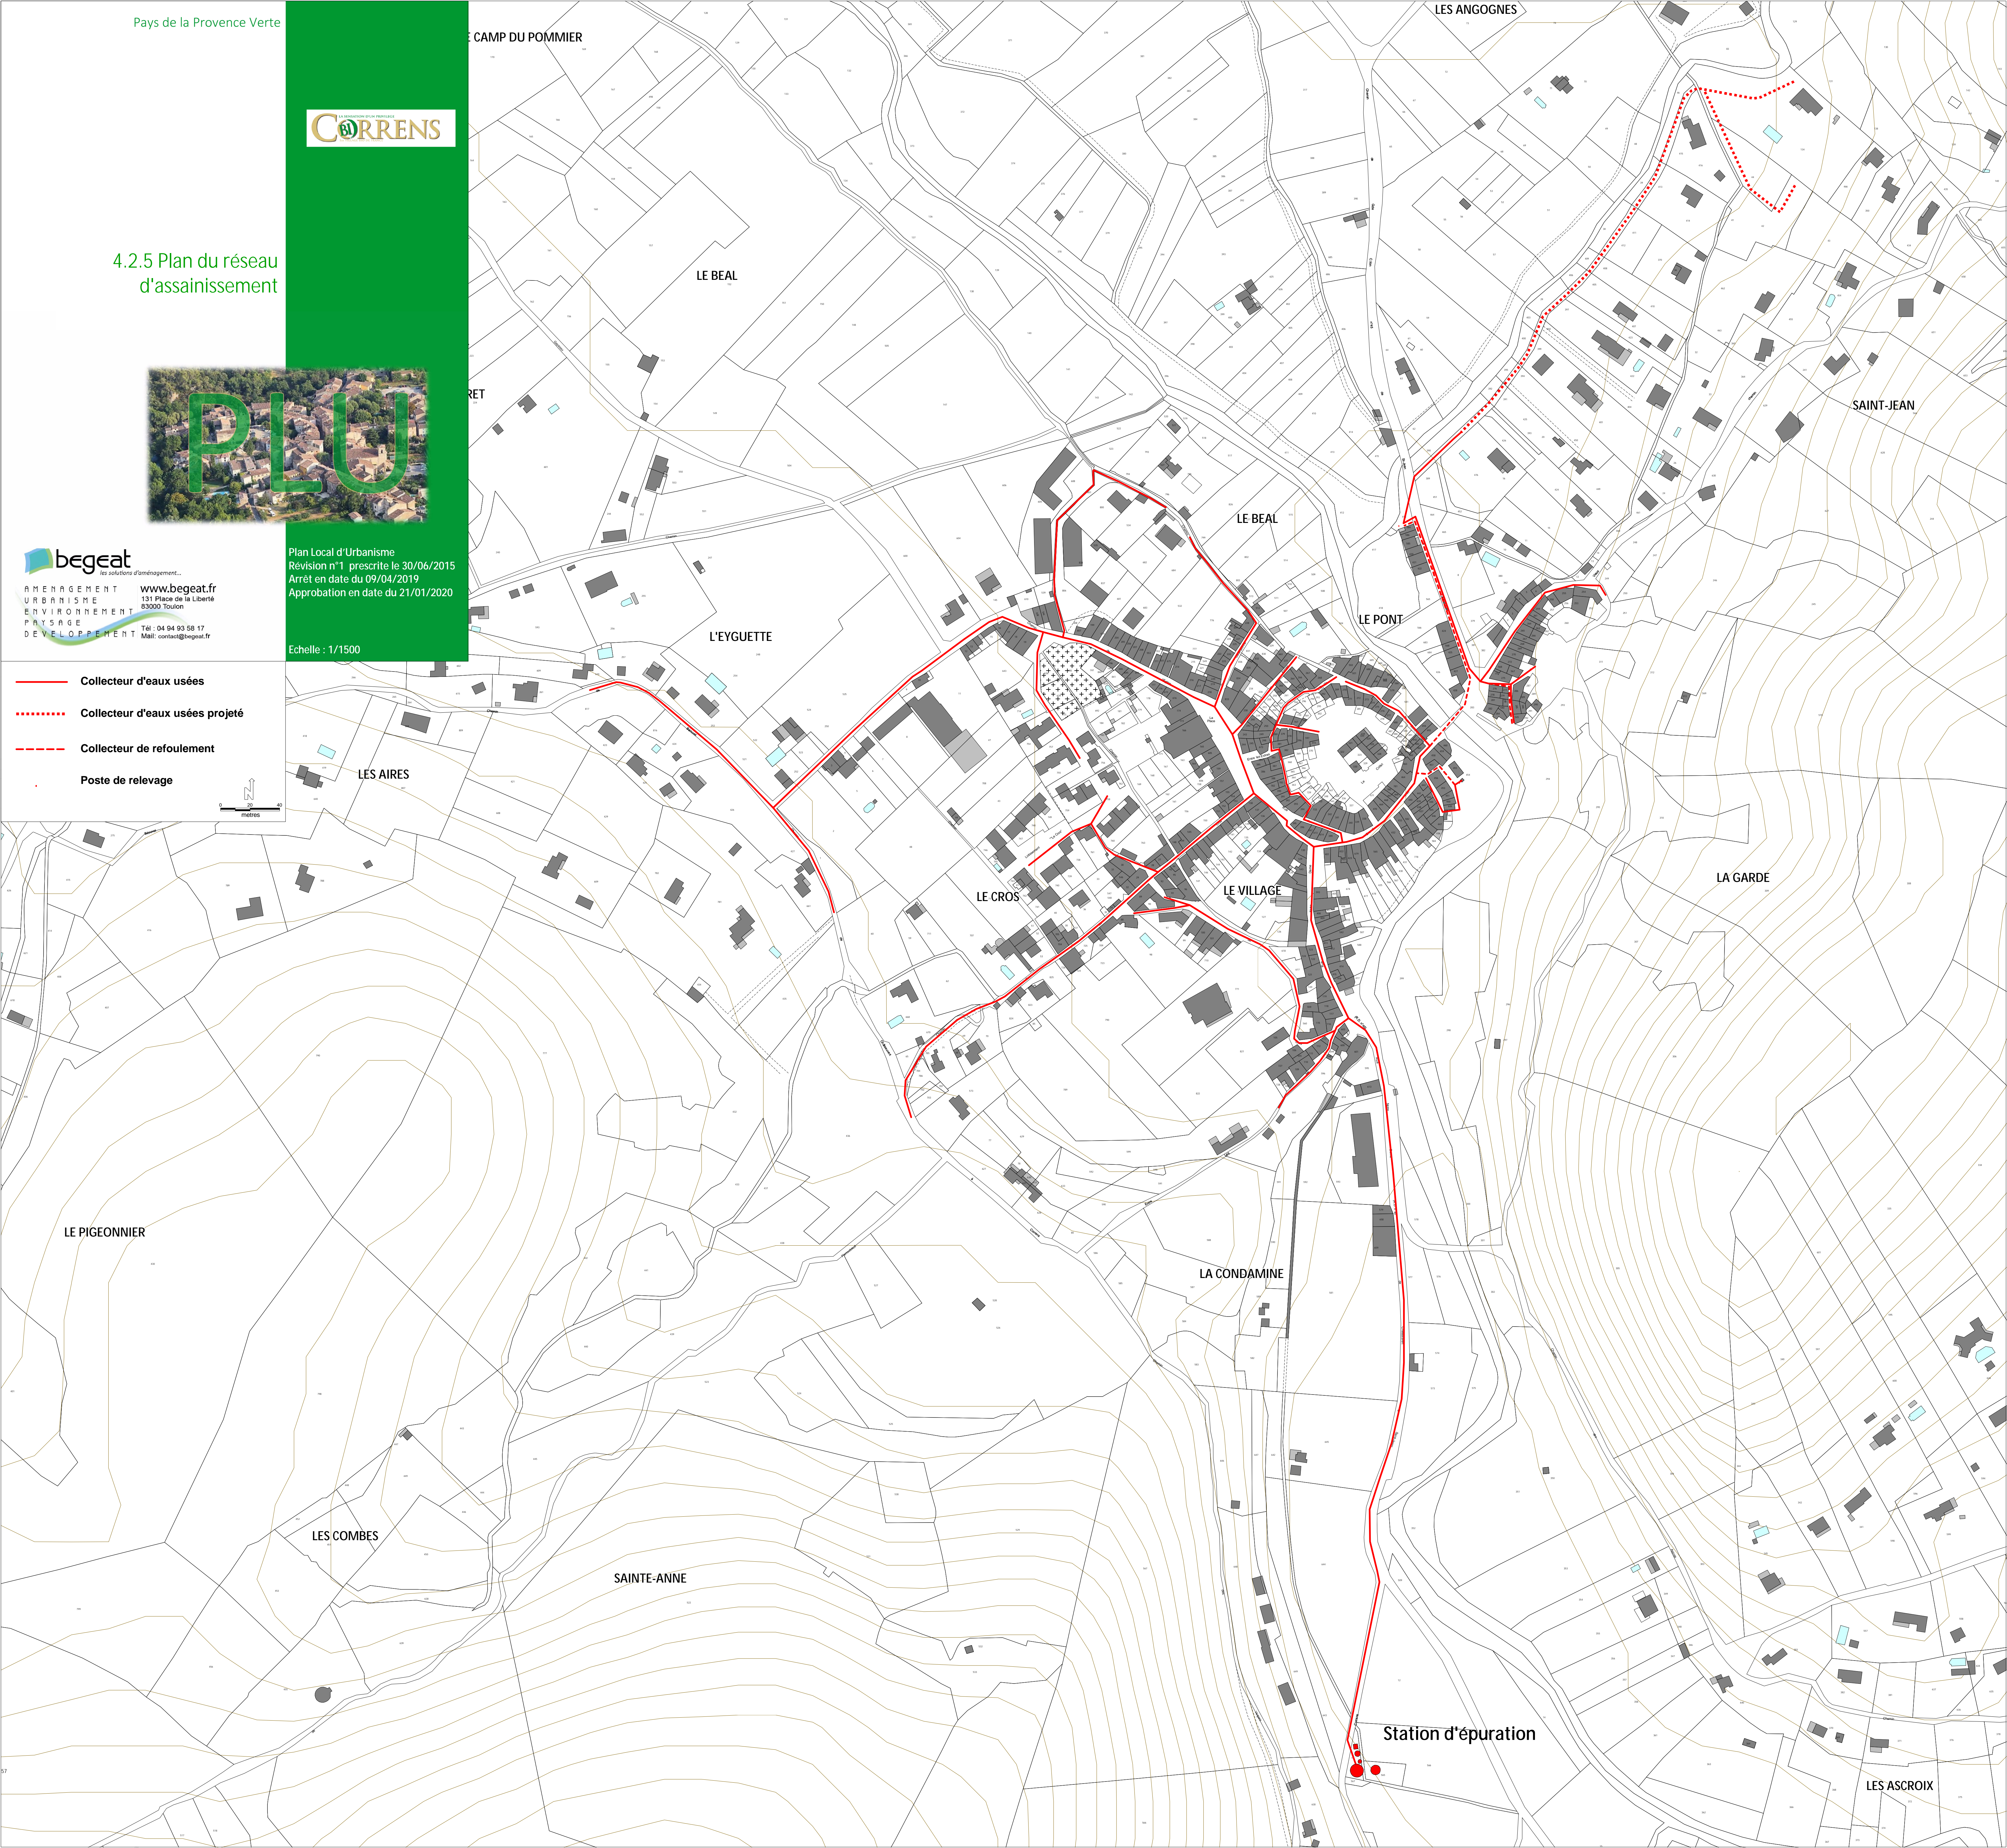

Station d'épuration