Lannemezan Bois Energie	
680 Rue de Peyrehitte	65 300 LANNEMEZAN

PJ n°3 – Plan d'ensemble au 1/200

N° Etude : ET-194-012022	
Mai	2022

Ahida conseil
Etudes - Environnement – ICPE

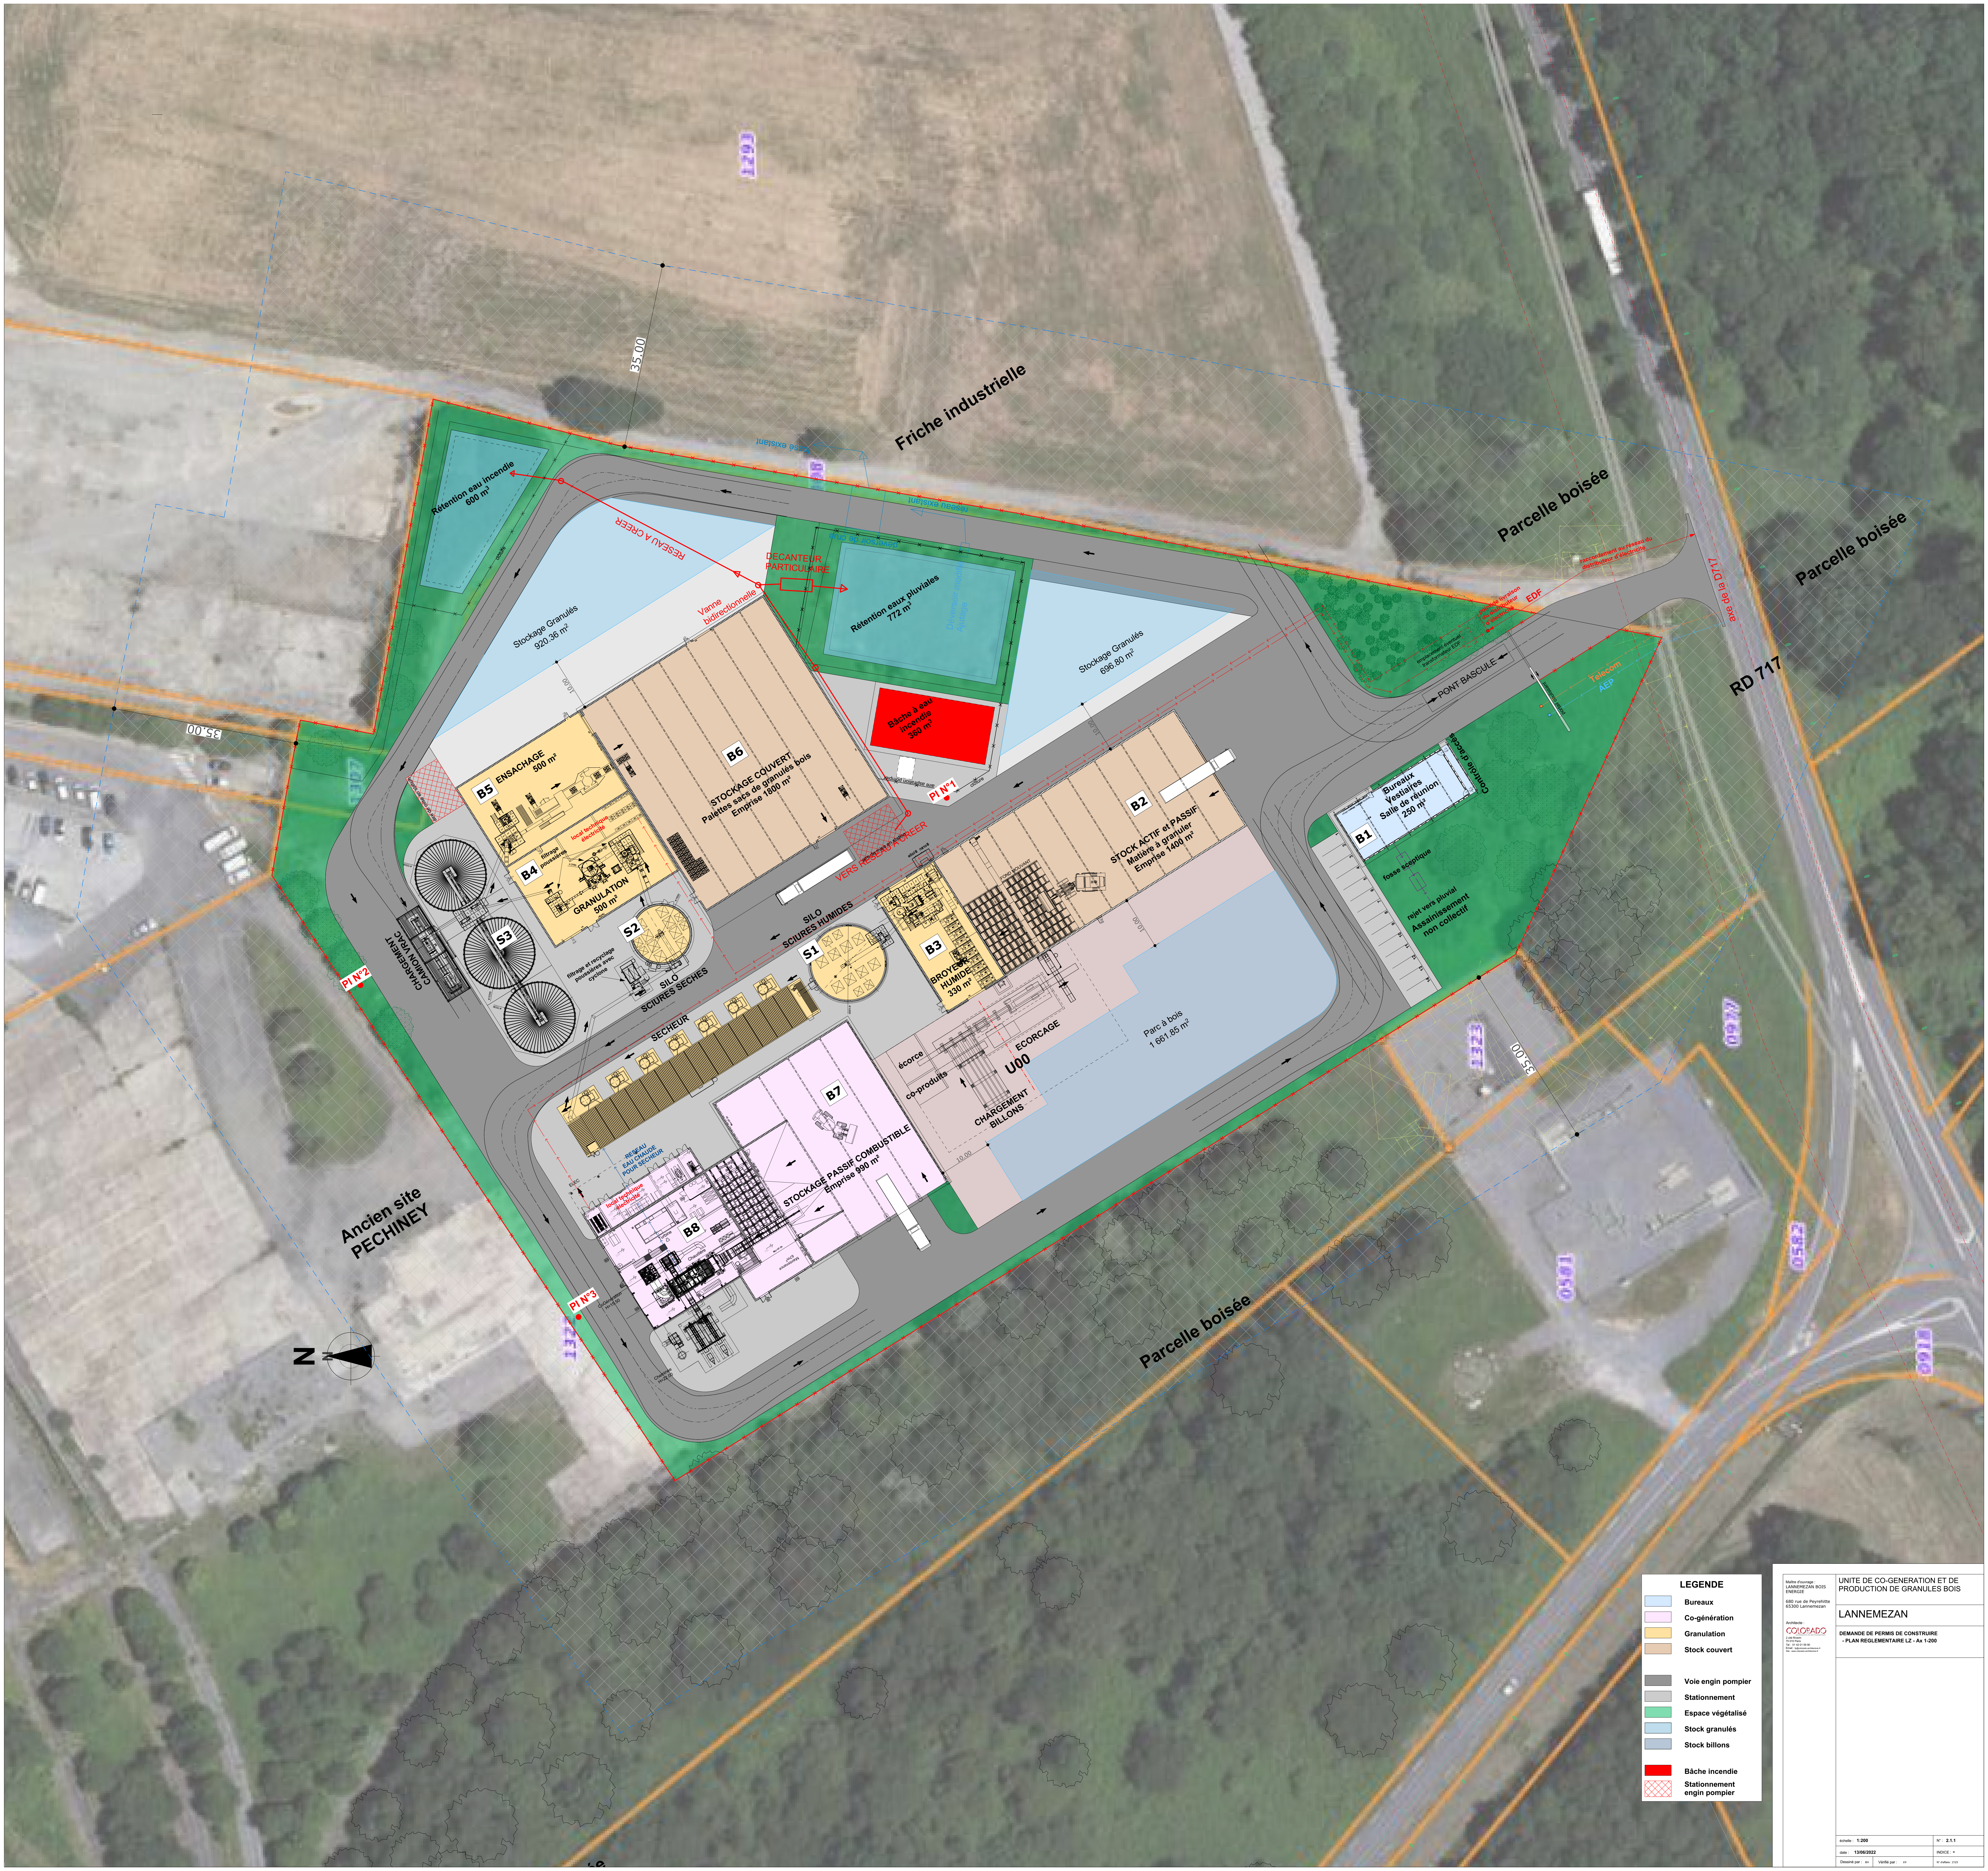

Maître d'ouvrage :
LANNEMEZAN BOIS ENERGIE

680 rue de Peyrehitte
65300 Lannemezan

Architecte :
COLORADO architecture & environnement
2 cité Riverin
75 010 Paris
Tel : 01 42 01 59 90
Email : fp@colorado-architecture.fr
Site : www.colorado-architecture.fr

UNITE DE CO-GENERATION ET DE PRODUCTION DE GRANULES BOIS

LANNEMEZAN

DEMANDE DE PERMIS DE CONSTRUIRE
- PLAN REGLEMENTAIRE LZ - Ax 1-200

échelle : **1:200**	N° : **2.1.1**
date : **13/06/2022**	INDICE : **-**
Dessiné par : BH Vérifié par : FP	N° d'affaire : 2123