



| Division | | |
|----------|------------|------------|
| Mat. | X | Y |
| 552 | 1890438.24 | 4285969.59 |
| 553 | 1890453.35 | 4285965.30 |
| 554 | 1890453.83 | 4285966.77 |
| 555 | 1890468.74 | 4285961.94 |
| 556 | 1890473.27 | 4285950.88 |
| 567 | 1890472.81 | 4285951.99 |

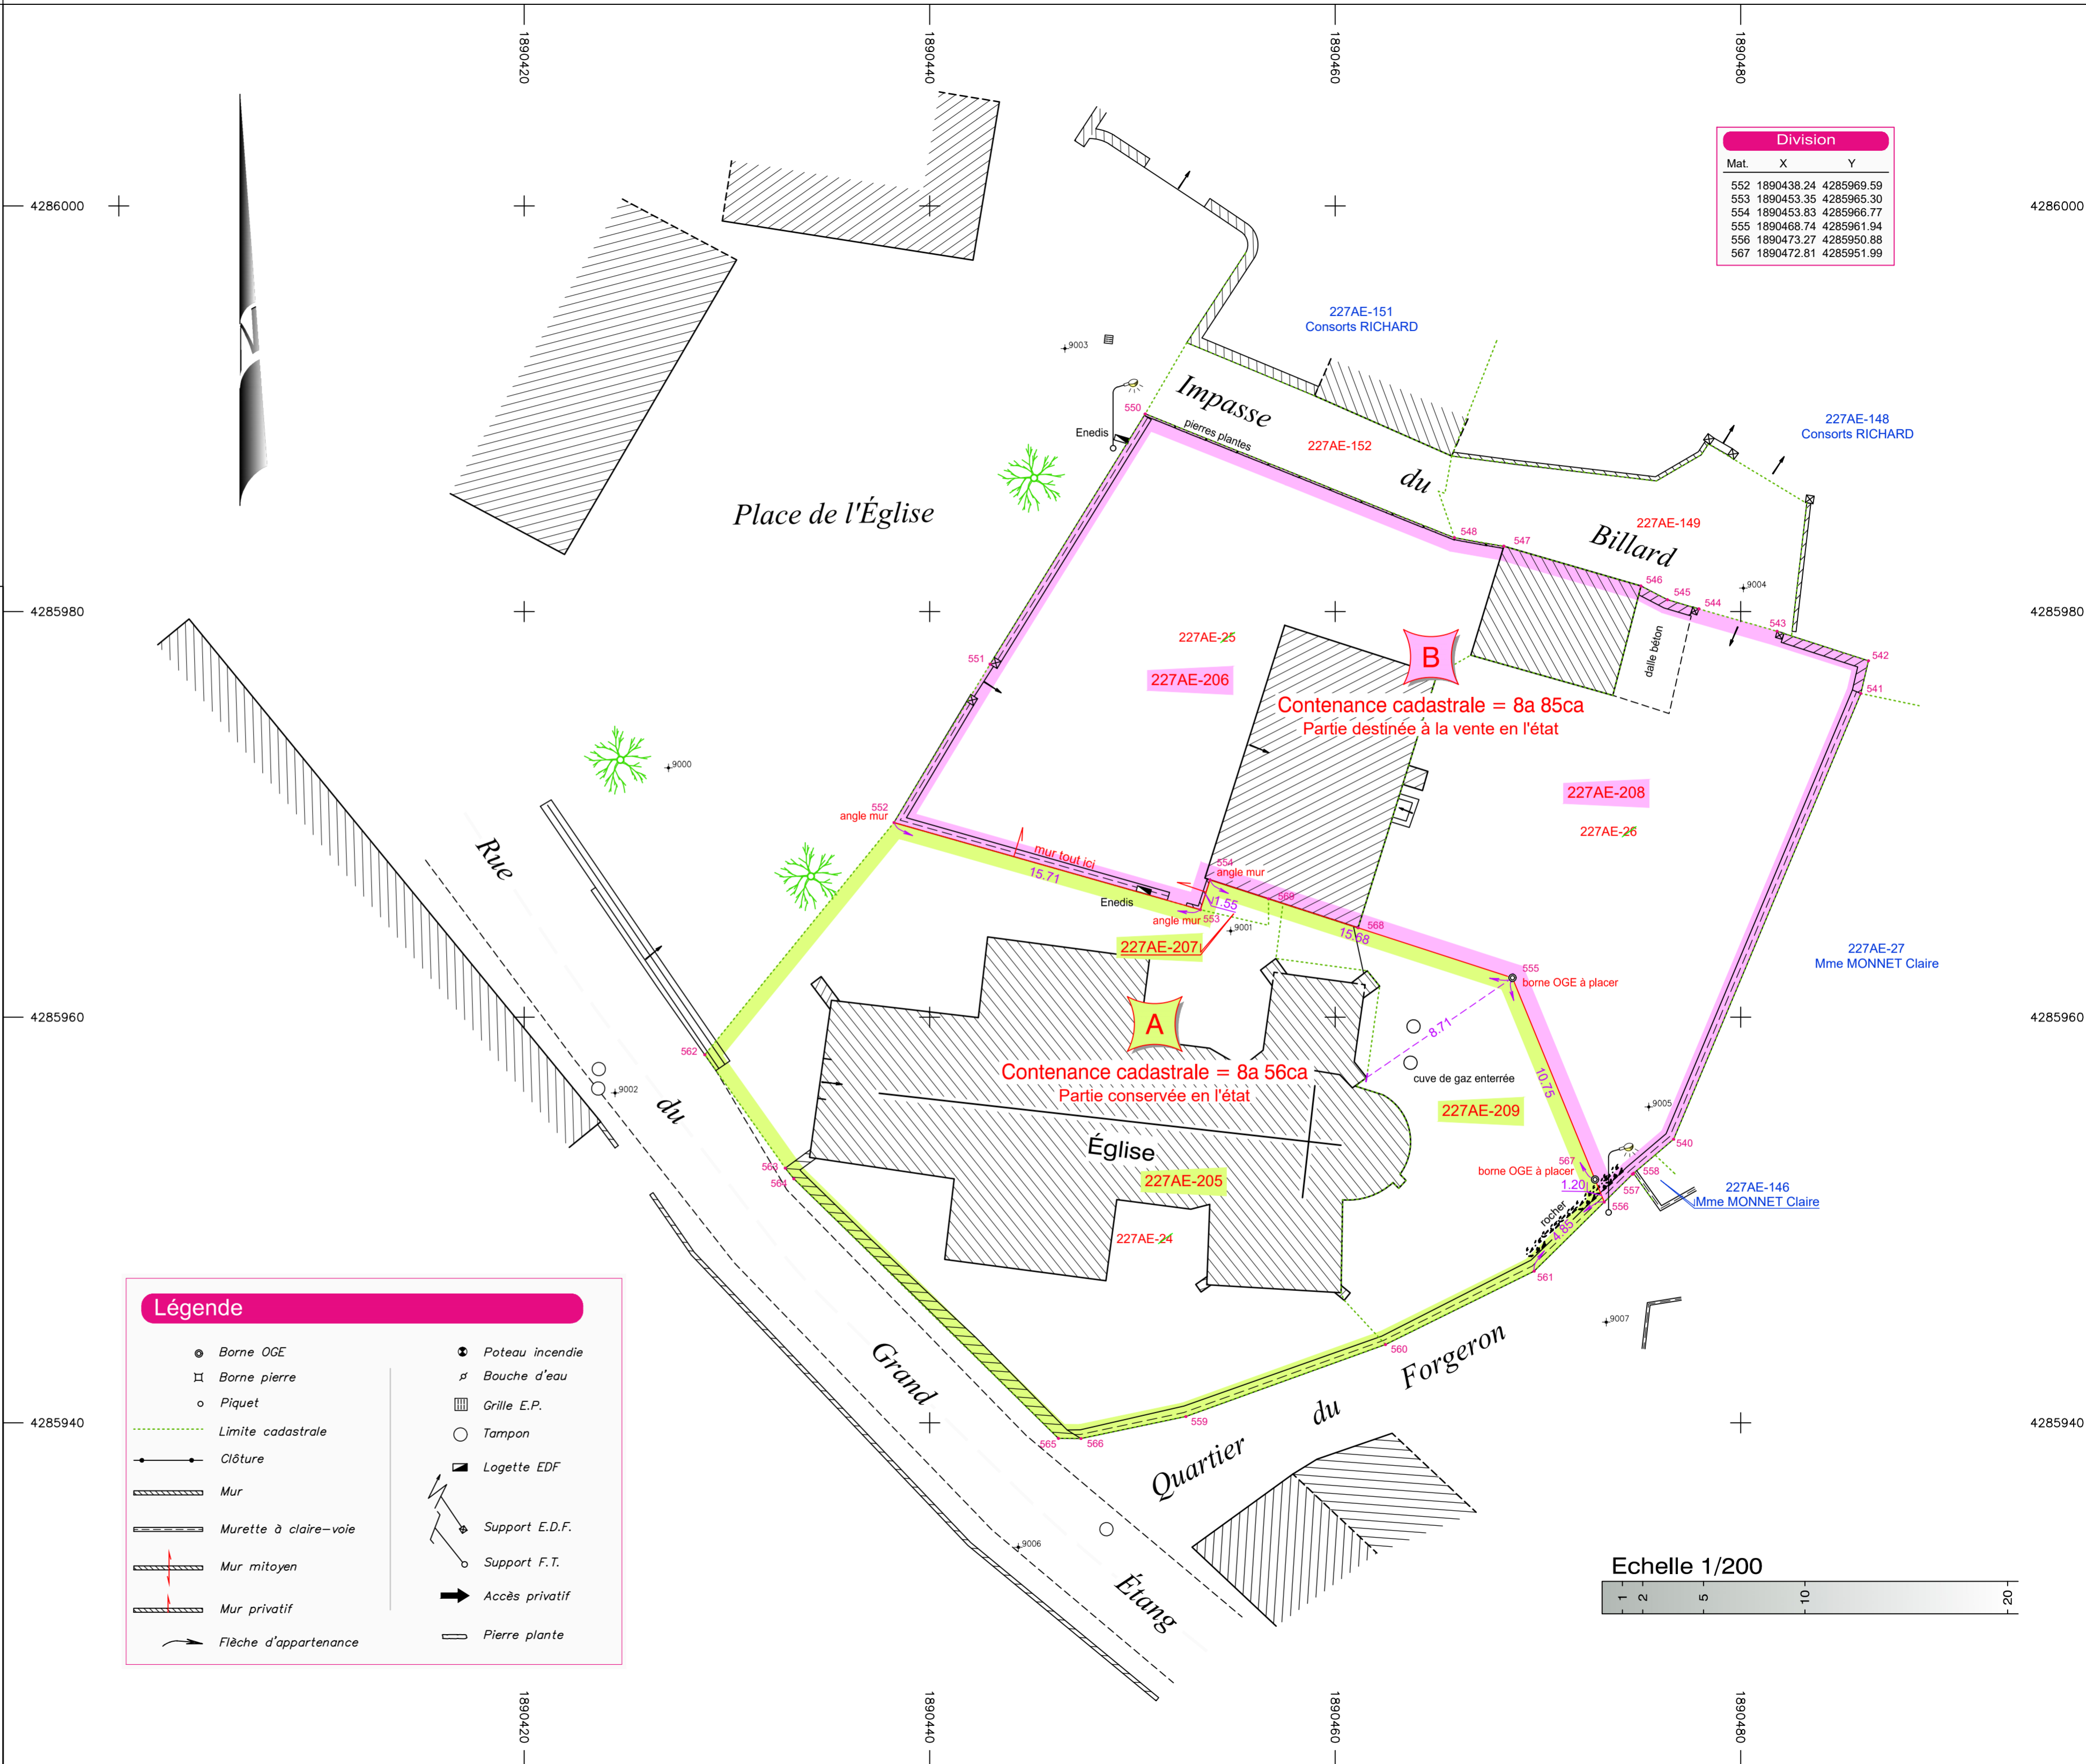

| Légende | |
|---------|-----------------------|
| | Borne OGE |
| | Borne pierre |
| | Piquet |
| | Limite cadastrale |
| | Clôture |
| | Mur |
| | Murette à claire-voie |
| | Mur mitoyen |
| | Mur privatif |
| | Flèche d'appartenance |
| | Poteau incendie |
| | Bouche d'eau |
| | Grille E.P. |
| | Tampon |
| | Logette EDF |
| | Support E.D.F. |
| | Support F.T. |
| | Accès privatif |
| | Pierre plante |

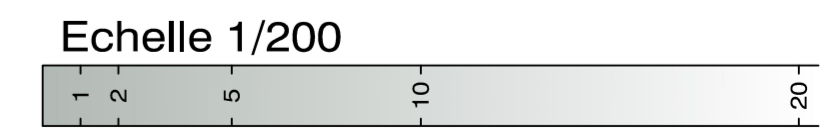

ELLIPSE
GÉOMÈTRES-EXPERTS
anciennement cabinet CHABERT-MADULI

Wilfried MADULI
Géomètre-Expert Ingénieur ESGT

Guillaume VALLAT
Géomètre-Expert Ingénieur ESGT

974, route d'Argent - 38510 MORESTEL
Tél. 04 74 80 06 65 - Fax 04 74 80 3143
ellipse@geometre-expert.fr

www.ellipse-geometre-expert.fr



- topographie - topométrie
- bornage - partage
- expertise
- conseils en urbanisme
- aménagement et intégration paysagers
- maîtrise d'œuvre - ingénierie
- dossier loi sur l'eau
- nivellement
- cartographie - S.I.G.
- copropriété
- étude préalable
- étude d'aménagement
- études :
lotissement, assainissement, V.R.D., d'impact, hydraulique, aménagement foncier
- autorisation d'urbanisme
certificat d'urbanisme, déclaration préalable, permis d'aménager.

DÉPARTEMENT DE L'ISÈRE
Commune de CREYS-MÉPIEU
Lieu-dit : " Place de l'Église "

Section 227AE - n° 24-25-26-149-152
Numéros issus de la division : 205 → 209

PLAN DE DIVISION

Echelle : 1/200

Commune de CREYS-MÉPIEU

Dossier numéro : 21.531.A1663
Plan numéro : DIV-1



Planimétrie :
RGF93-CCAS
(GPS TERIA)

Altimétrie :
-

| | | |
|--------------------------------------------------|----------|------|
| Relevé d'état des lieux | 01/12/21 | SMC |
| Plan d'état des lieux | 22/12/21 | H.G. |
| Plan de division | 09/02/22 | F.V. |
| Nouvelle numérotation cadastrale (DMPC 139_227J) | 06/09/22 | F.V. |