PERMIS D'AMENAGER

COMMUNE DE BARD

PA4

AMENAGEMENT D'ESPACES PUBLICS AUX ABORDS DE L'EGLISE

"Le Bourg"

Commune de BARD (42)

PLAN DE COMPOSITION

LEGENDE :

- : Enrobé grenaillé à granulats clairs
- : Sablon
- : Sablon stabilisé
- : Concassé jaune
- : Mélange terre / pierre
- : Engazonnement
- : Prairie fleurie
- : Massif
- : Rondins bois
- : Bordure basse
- : Arbre à planter
- : Arbre existant conservé

Système de coordonnées RGF93-CC46
Nivellement NGF-IGN69 (altitude normale)

Échelle : 1/*250*

Fond de plan : Plan topographique B.E. BRUYERE du 14/12/2021
Etabli le : 15/12/2021
Imprimé le : mercredi 7 septembre 2022
Modifications importantes :
- ...
- ...
- ...

Référence : 48059

Indice A - 07 septembre 2022

RÉALITÉS Urbanisme et Aménagement
Bureau d'études REALITES
34, Rue Georges Plasse
42300 Roanne
Tél : 04 77 67 83 06
E-mail : info@realites-be.fr
www.realites-be.fr
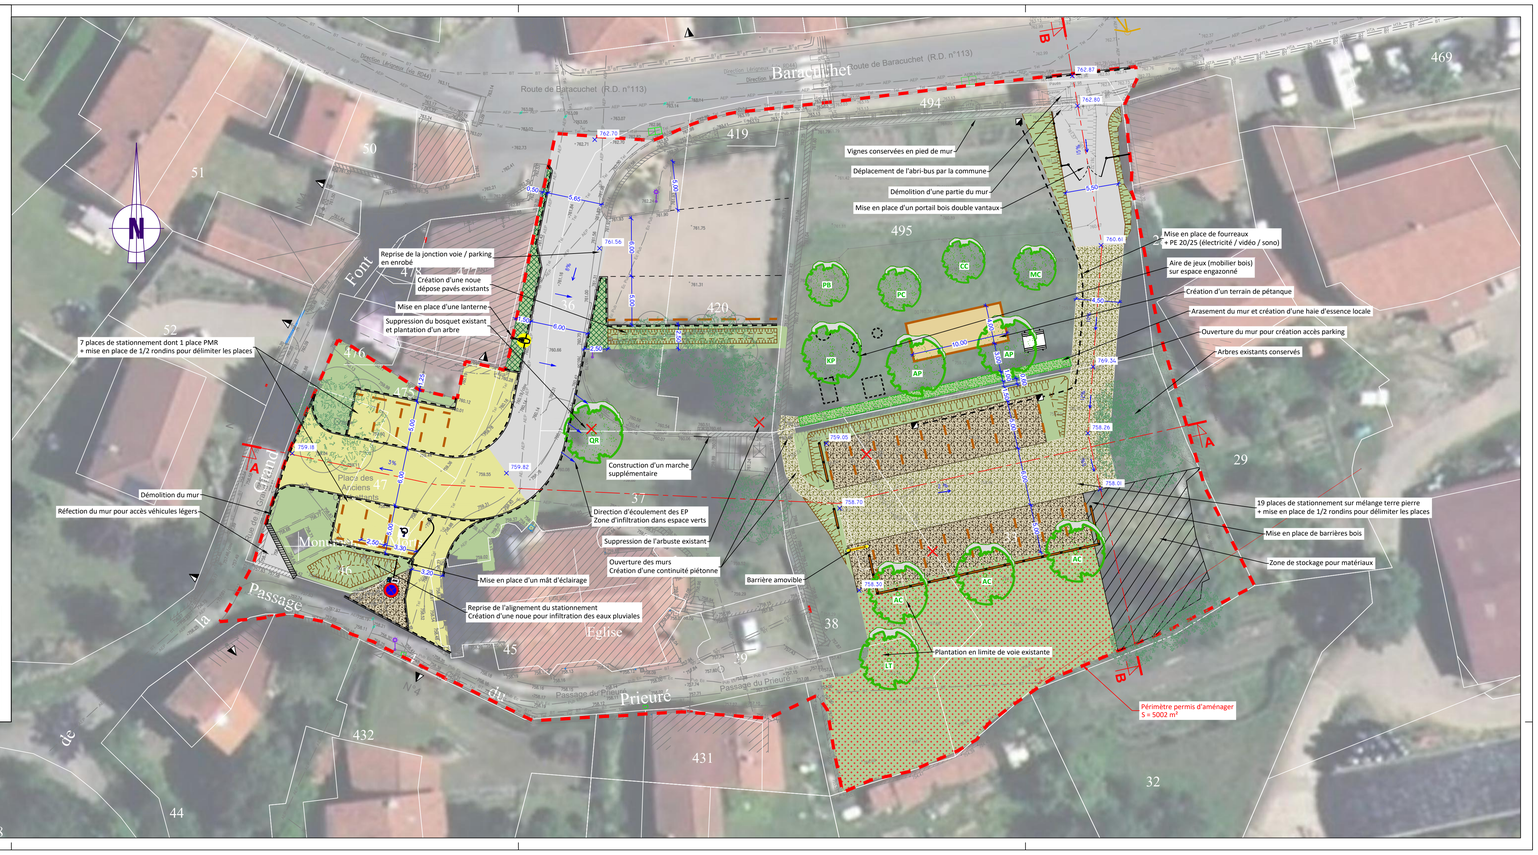
Fichier : R:\DOSSIERS\48059\PLANS\2-PA\48059PA.dwg