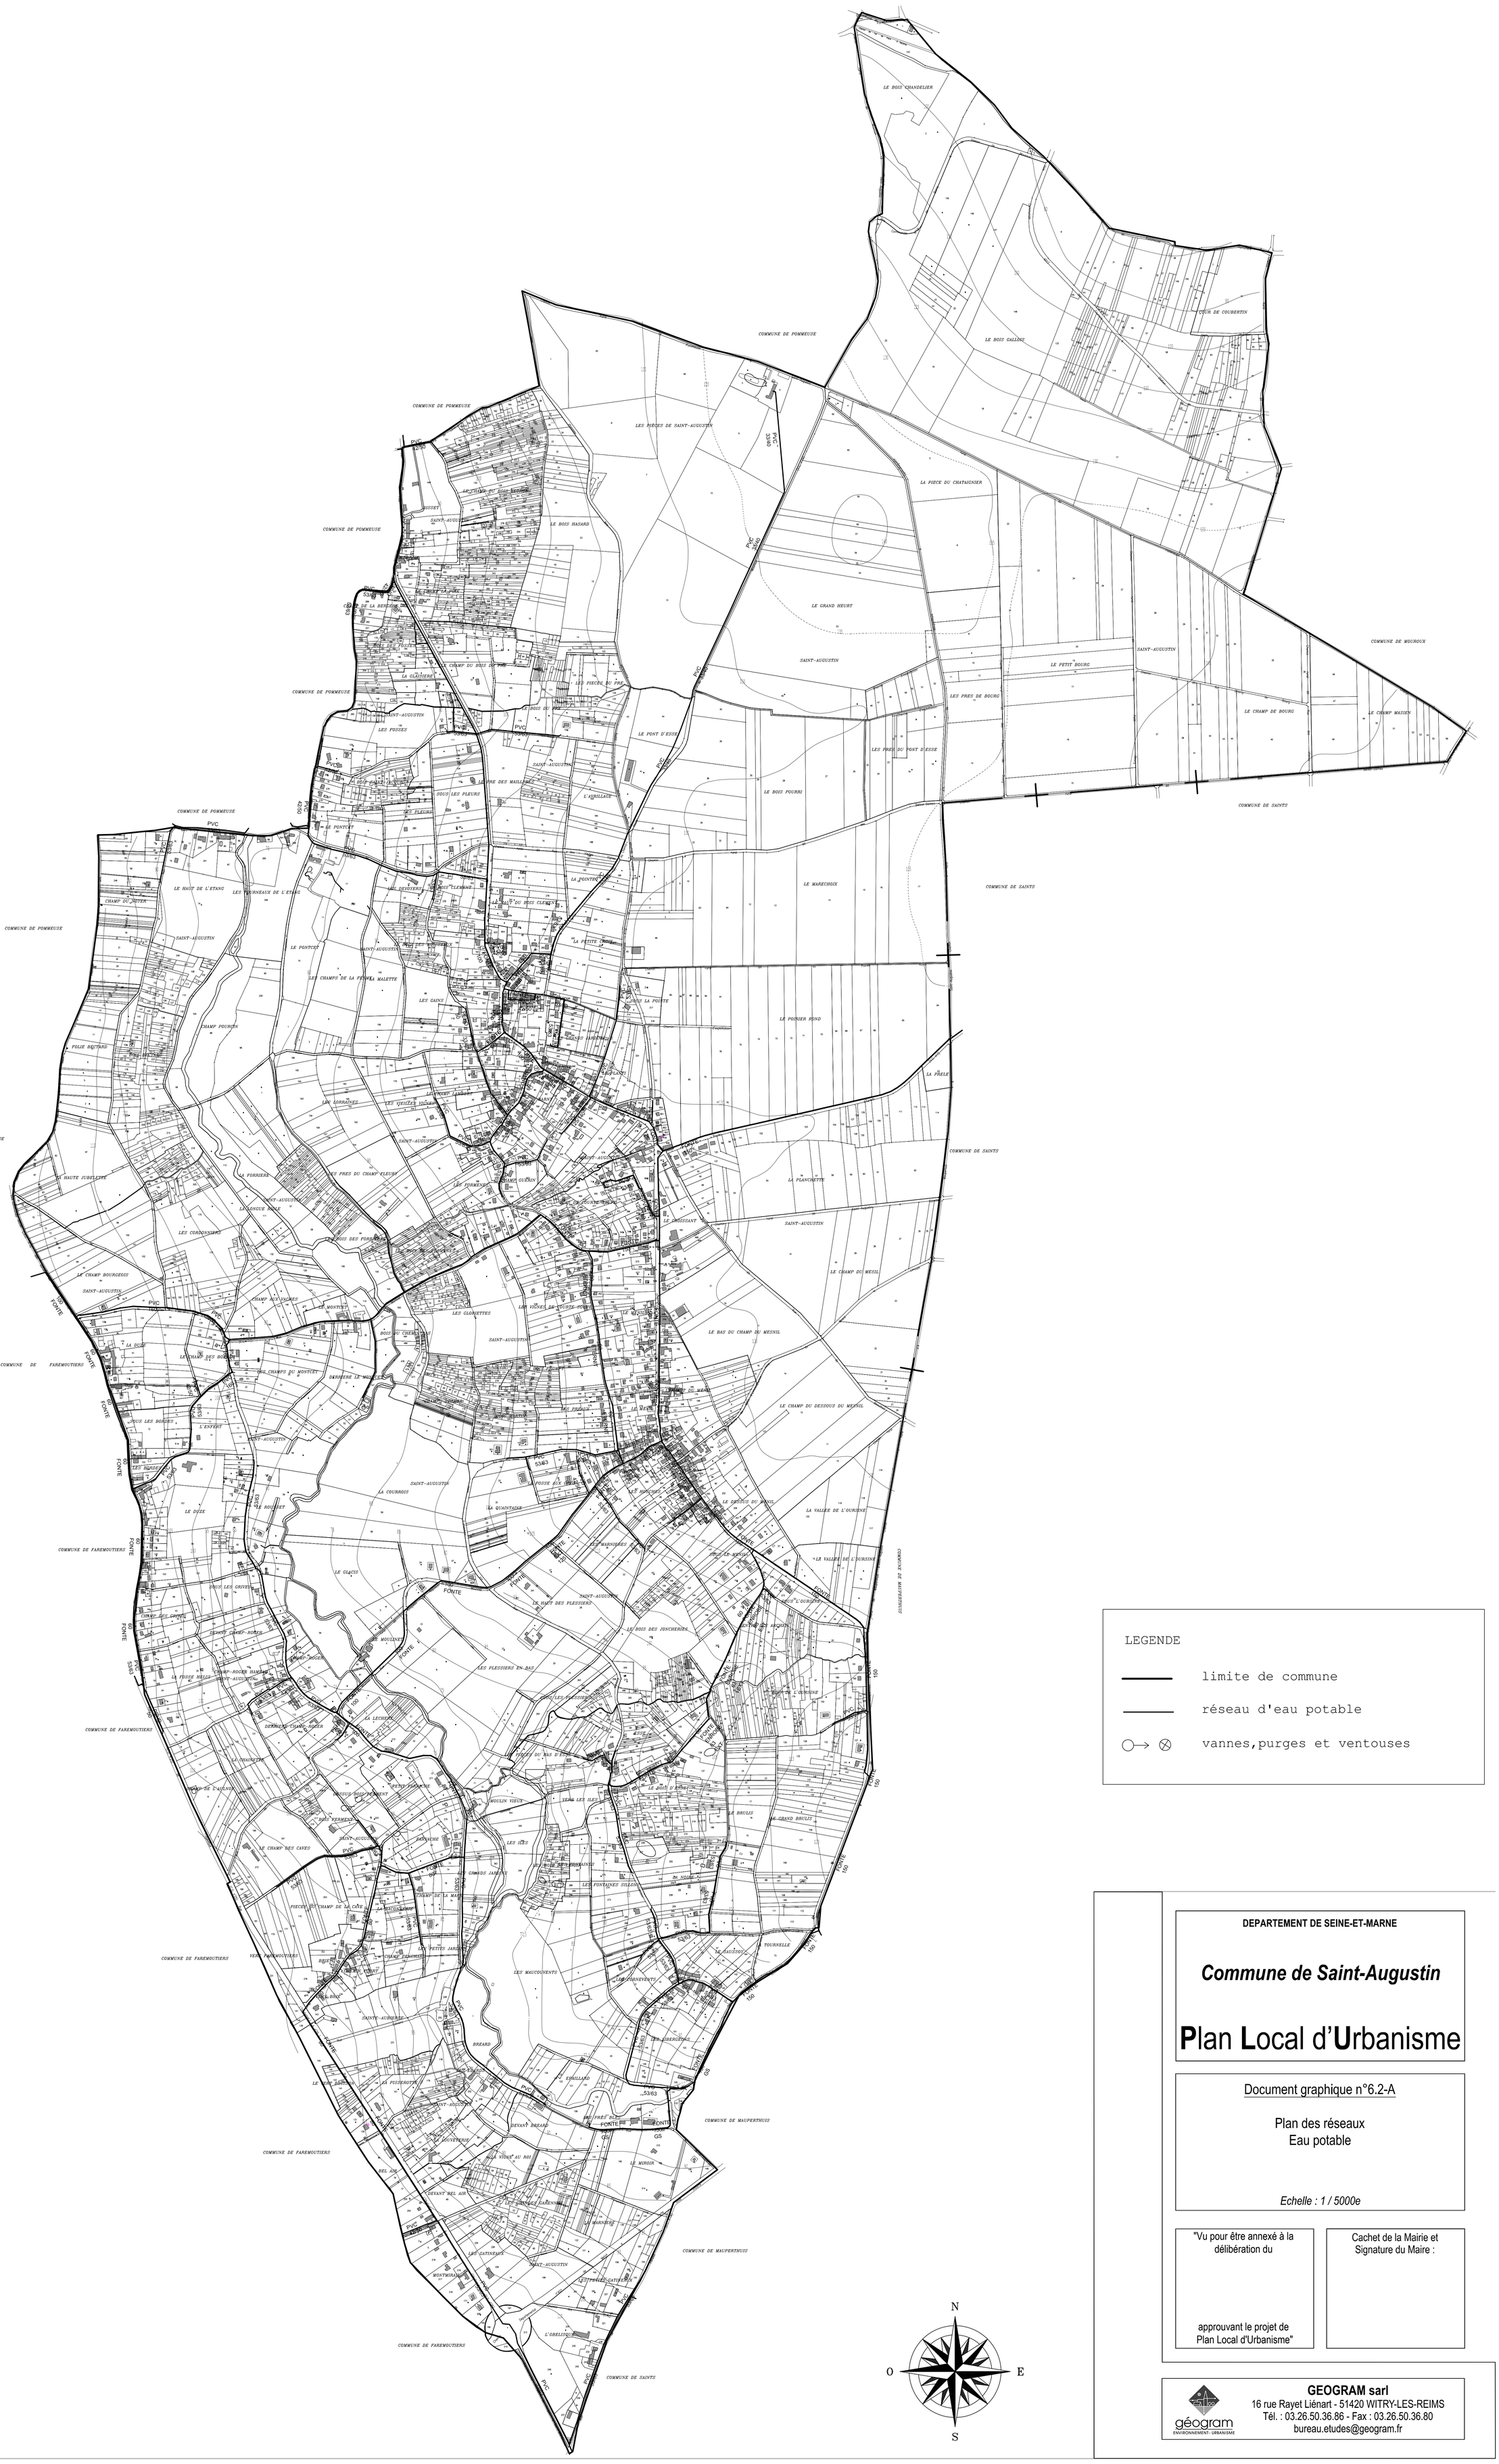

DEPARTEMENT DE SEINE-ET-MARNE

Commune de Saint-Augustin

Plan Local d'Urbanisme

Document graphique n°6.2-A

Plan des réseaux
Eau potable

Echelle : 1 / 5000e

"Vu pour être annexé à la délibération du

approuvant le projet de Plan Local d'Urbanisme"

Cachet de la Mairie et Signature du Maire :

géogram ENVIRONNEMENT - URBANISME
GEOGRAM sarl
16 rue Rayet Liénart - 51420 WITRY-LES-REIMS
Tél. : 03.26.50.36.86 - Fax : 03.26.50.36.80
bureau.etudes@geogram.fr