



Commune de LA CHAPELLE PALLUAU  
1, Rue de l'Ecole - 85560 LA CHAPELLE PALLUAU  
Tél. 02 51 38 51 08 - E-mail : mairie-lachapelle-palluau@wanadoo.fr

Département de la VENDEE  
Commune de LA CHAPELLE PALLUAU

## Lotissement communal "Les Rouillères"

### PA5 - Vues et coupes

#### Géomètre Expert Foncier DPLG

SARL Christophe BRETAUDEAU  
57, rue du Maréchal Joffre  
85000 LA ROCHE SUR YON  
Tél: 02 85 52 17 45 - christophe.bretau@wanadoo.fr



#### Architecte-urbaniste

Agence LE LANN  
136, bd Saint Aignan  
44100 NANTES  
Tél: 02 28 49 12 46 - E-mail: contact@lelann.archi




#### Bureau d'études VRD

S.A.E.T  
33, bd Don Quichotte  
85000 LA ROCHE SUR YON  
Tél: 02 51 62 61 76 - E-mail: saet@wanadoo.fr




Ech: 1/200


#### COUPE AA' - état actuel

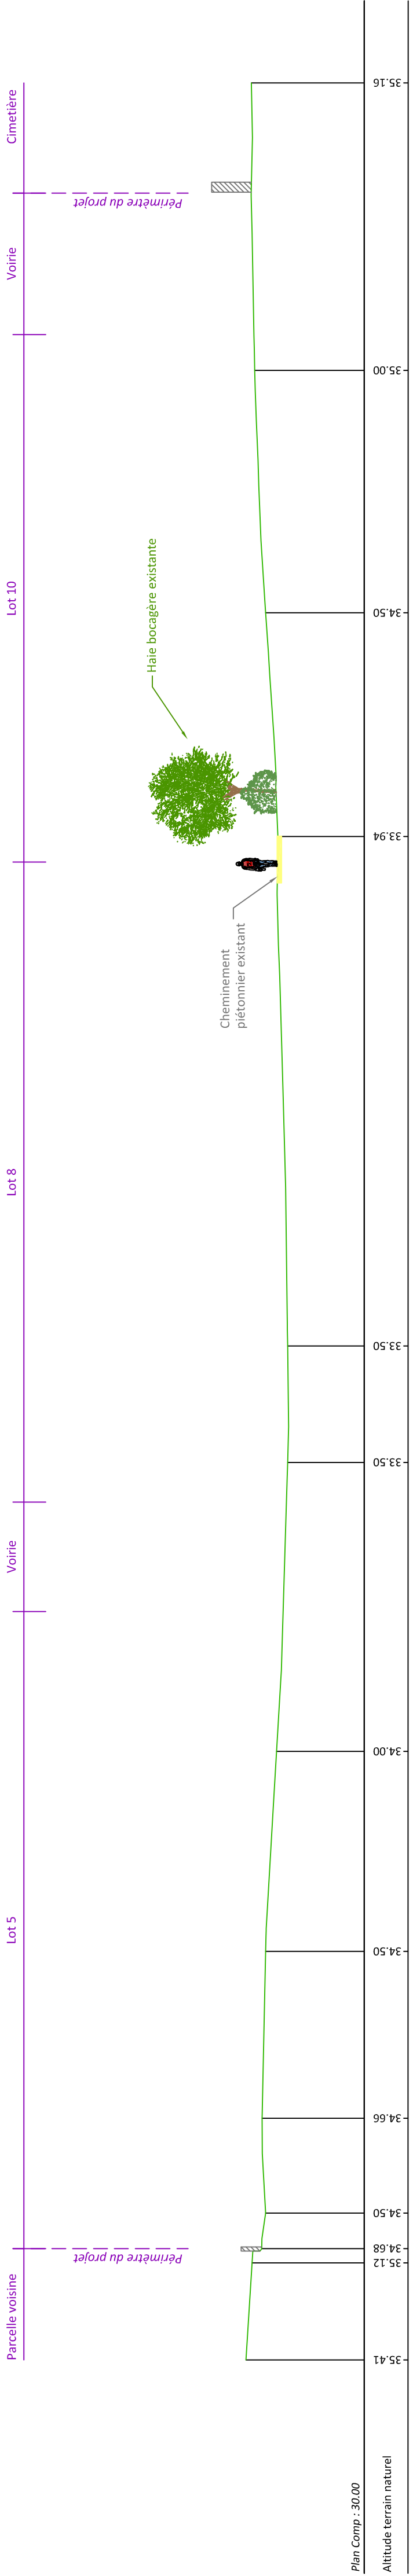

#### COUPE AA' - projet

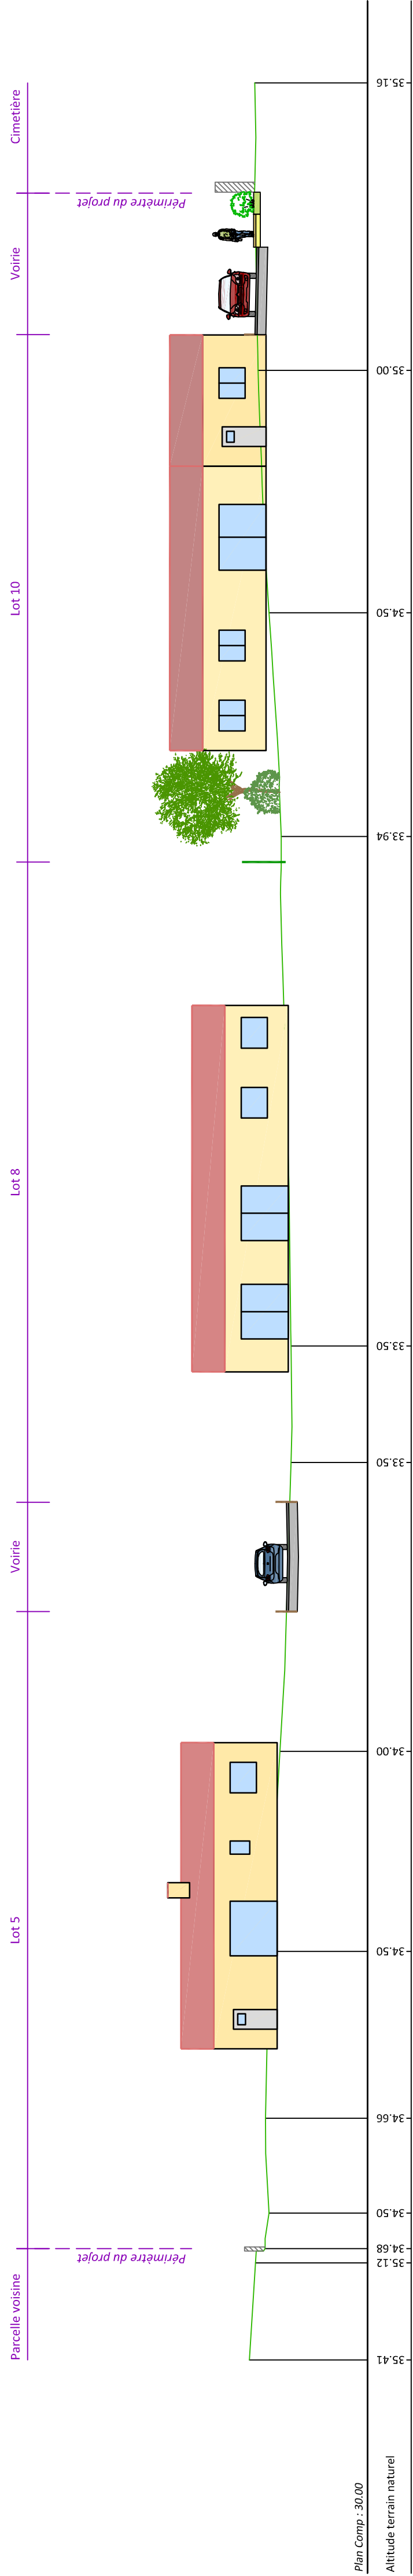

#### COUPE BB' - état actuel

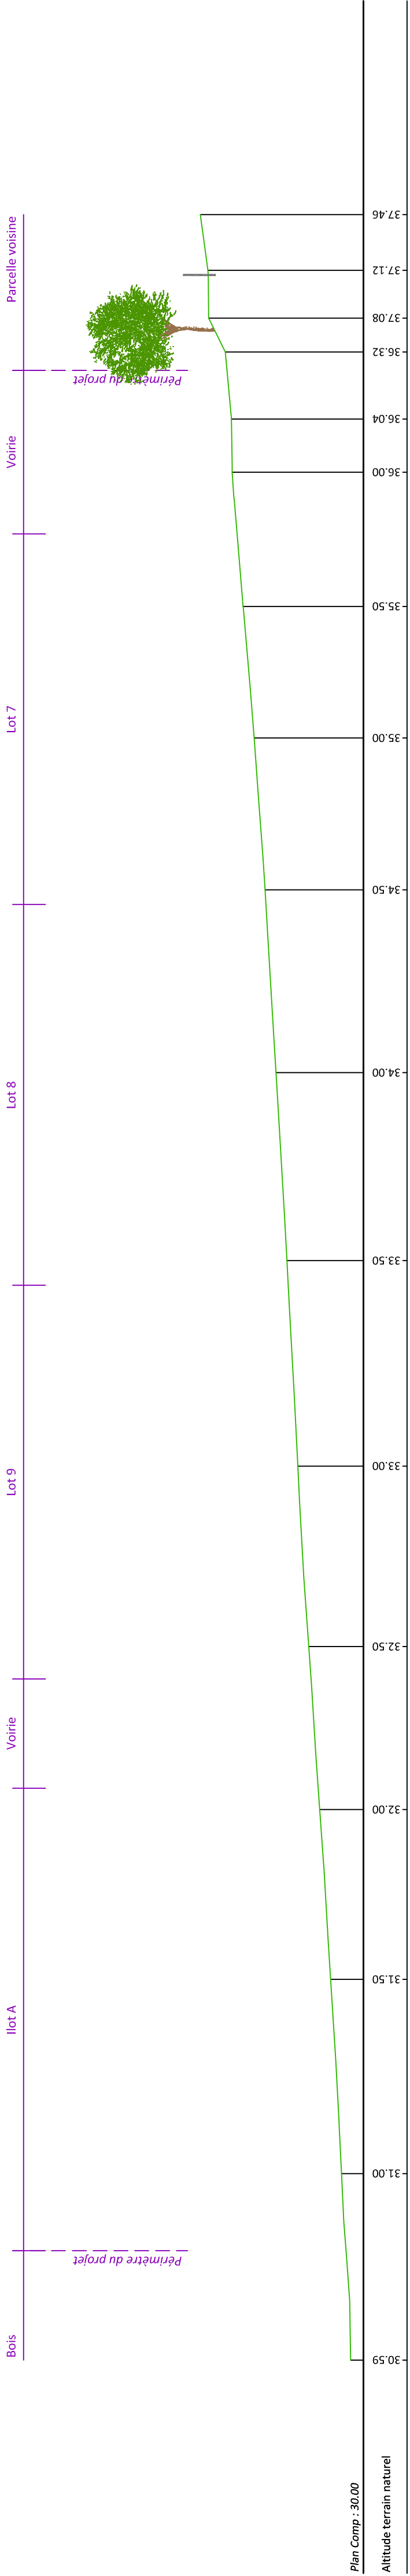

#### COUPE BB' - projet

