
 


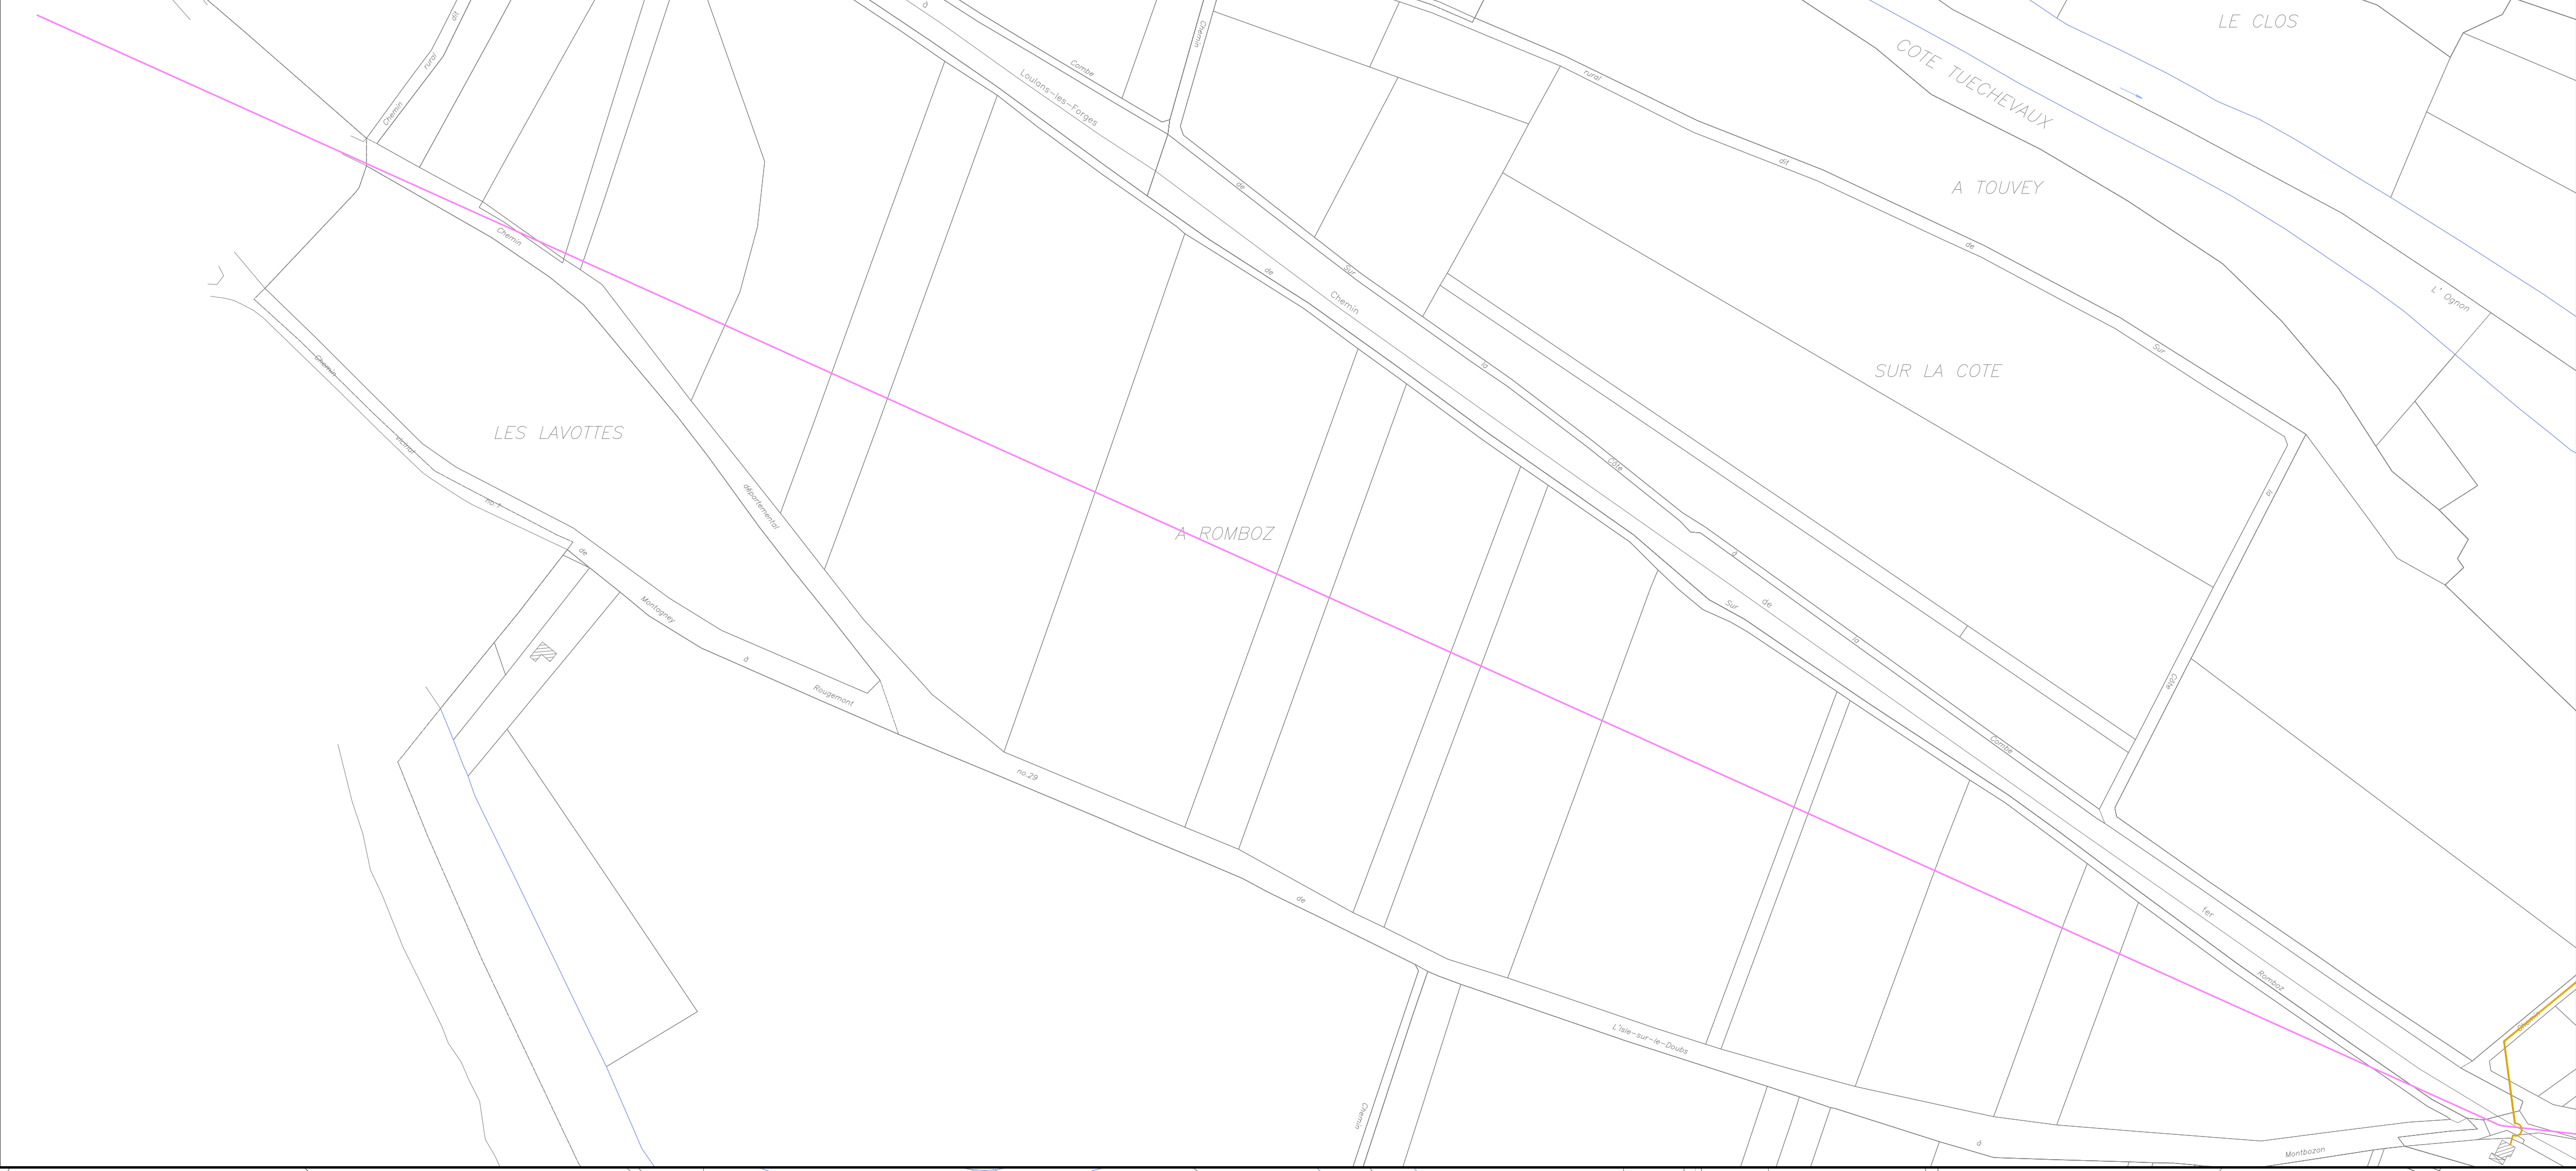

LEGENDE

Robinet vanne

Robinet vanne fermée

Ventouse

Vidange

Poteau ou bouche d'incendie

Réserve incendie

Compteur

Château d'eau

Diamètres et matériaux

Ø 40 FONTE

Ø 60 FONTE

Ø 80 FONTE

Ø 100 FONTE

Ø 125 FONTE

Ø 63 PVC

Ø 75 PVC

Ø 125 PVC

Ø 140 PVC

Ø 160 PVC

Ø 25 PE

Ø 40 PE

Ø 40 ACIER

DEPARTEMENT DU DOUBD

.....

COMMUNE DE ROUGEMONT

.....

\\Srv-gc1\Media\Etude\Legendes\loop_seser.kmp

ETUDE DIAGNOSTIQUE DES RESEAUX D'ALIMENTATION EN EAU POTABLE

PLAN DES RESEAUX

Bureau d'Etudes - Assisement - Environnement - Valorisation Agricole - Saint Agronomie

CHARGE D'ETUDE : B BARRAND

PLANCHE : 1/2

ECHELLE : 1/2000

Dessiné le : 10.03.2008 Par : D PAGES

Modifié le : 10.08.2008 Par : A LENTZ