

ÉTUDE

Conduite d'opération :  
DDE du Doubs  
Subdivision de Baume-les-Dames

Aide au financement et suivi technique :  
Agence de l'Eau FMC  
Conseil général du Doubs

Pièce n° 5.2.2

A	23/10/2006	Mise à jour réseau	JR	JR
0	28/03/2006	Première édition	FG	JR
Index	Date	Description	Des.	Verif



SCHÉMA DIRECTEUR D'ASSAINISSEMENT

Echelle: 1 / 1000  
N° d'Atelier: BF 6004  
Plan N°: Rougemont-pt.dwg

PLAN DES RÉSEAUX : VUE 1

Agence de Rougemont  
4 rue de France-Centre  
21000 Rougemont  
Tel. 03 81 52 38 38 - Fax 03 81 47 09 90  
www.poyry.com  
agence.rougemont@poyry.com

Compétence. Service. Solutions.

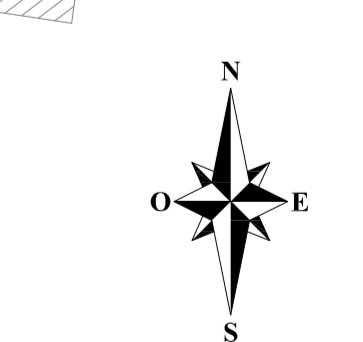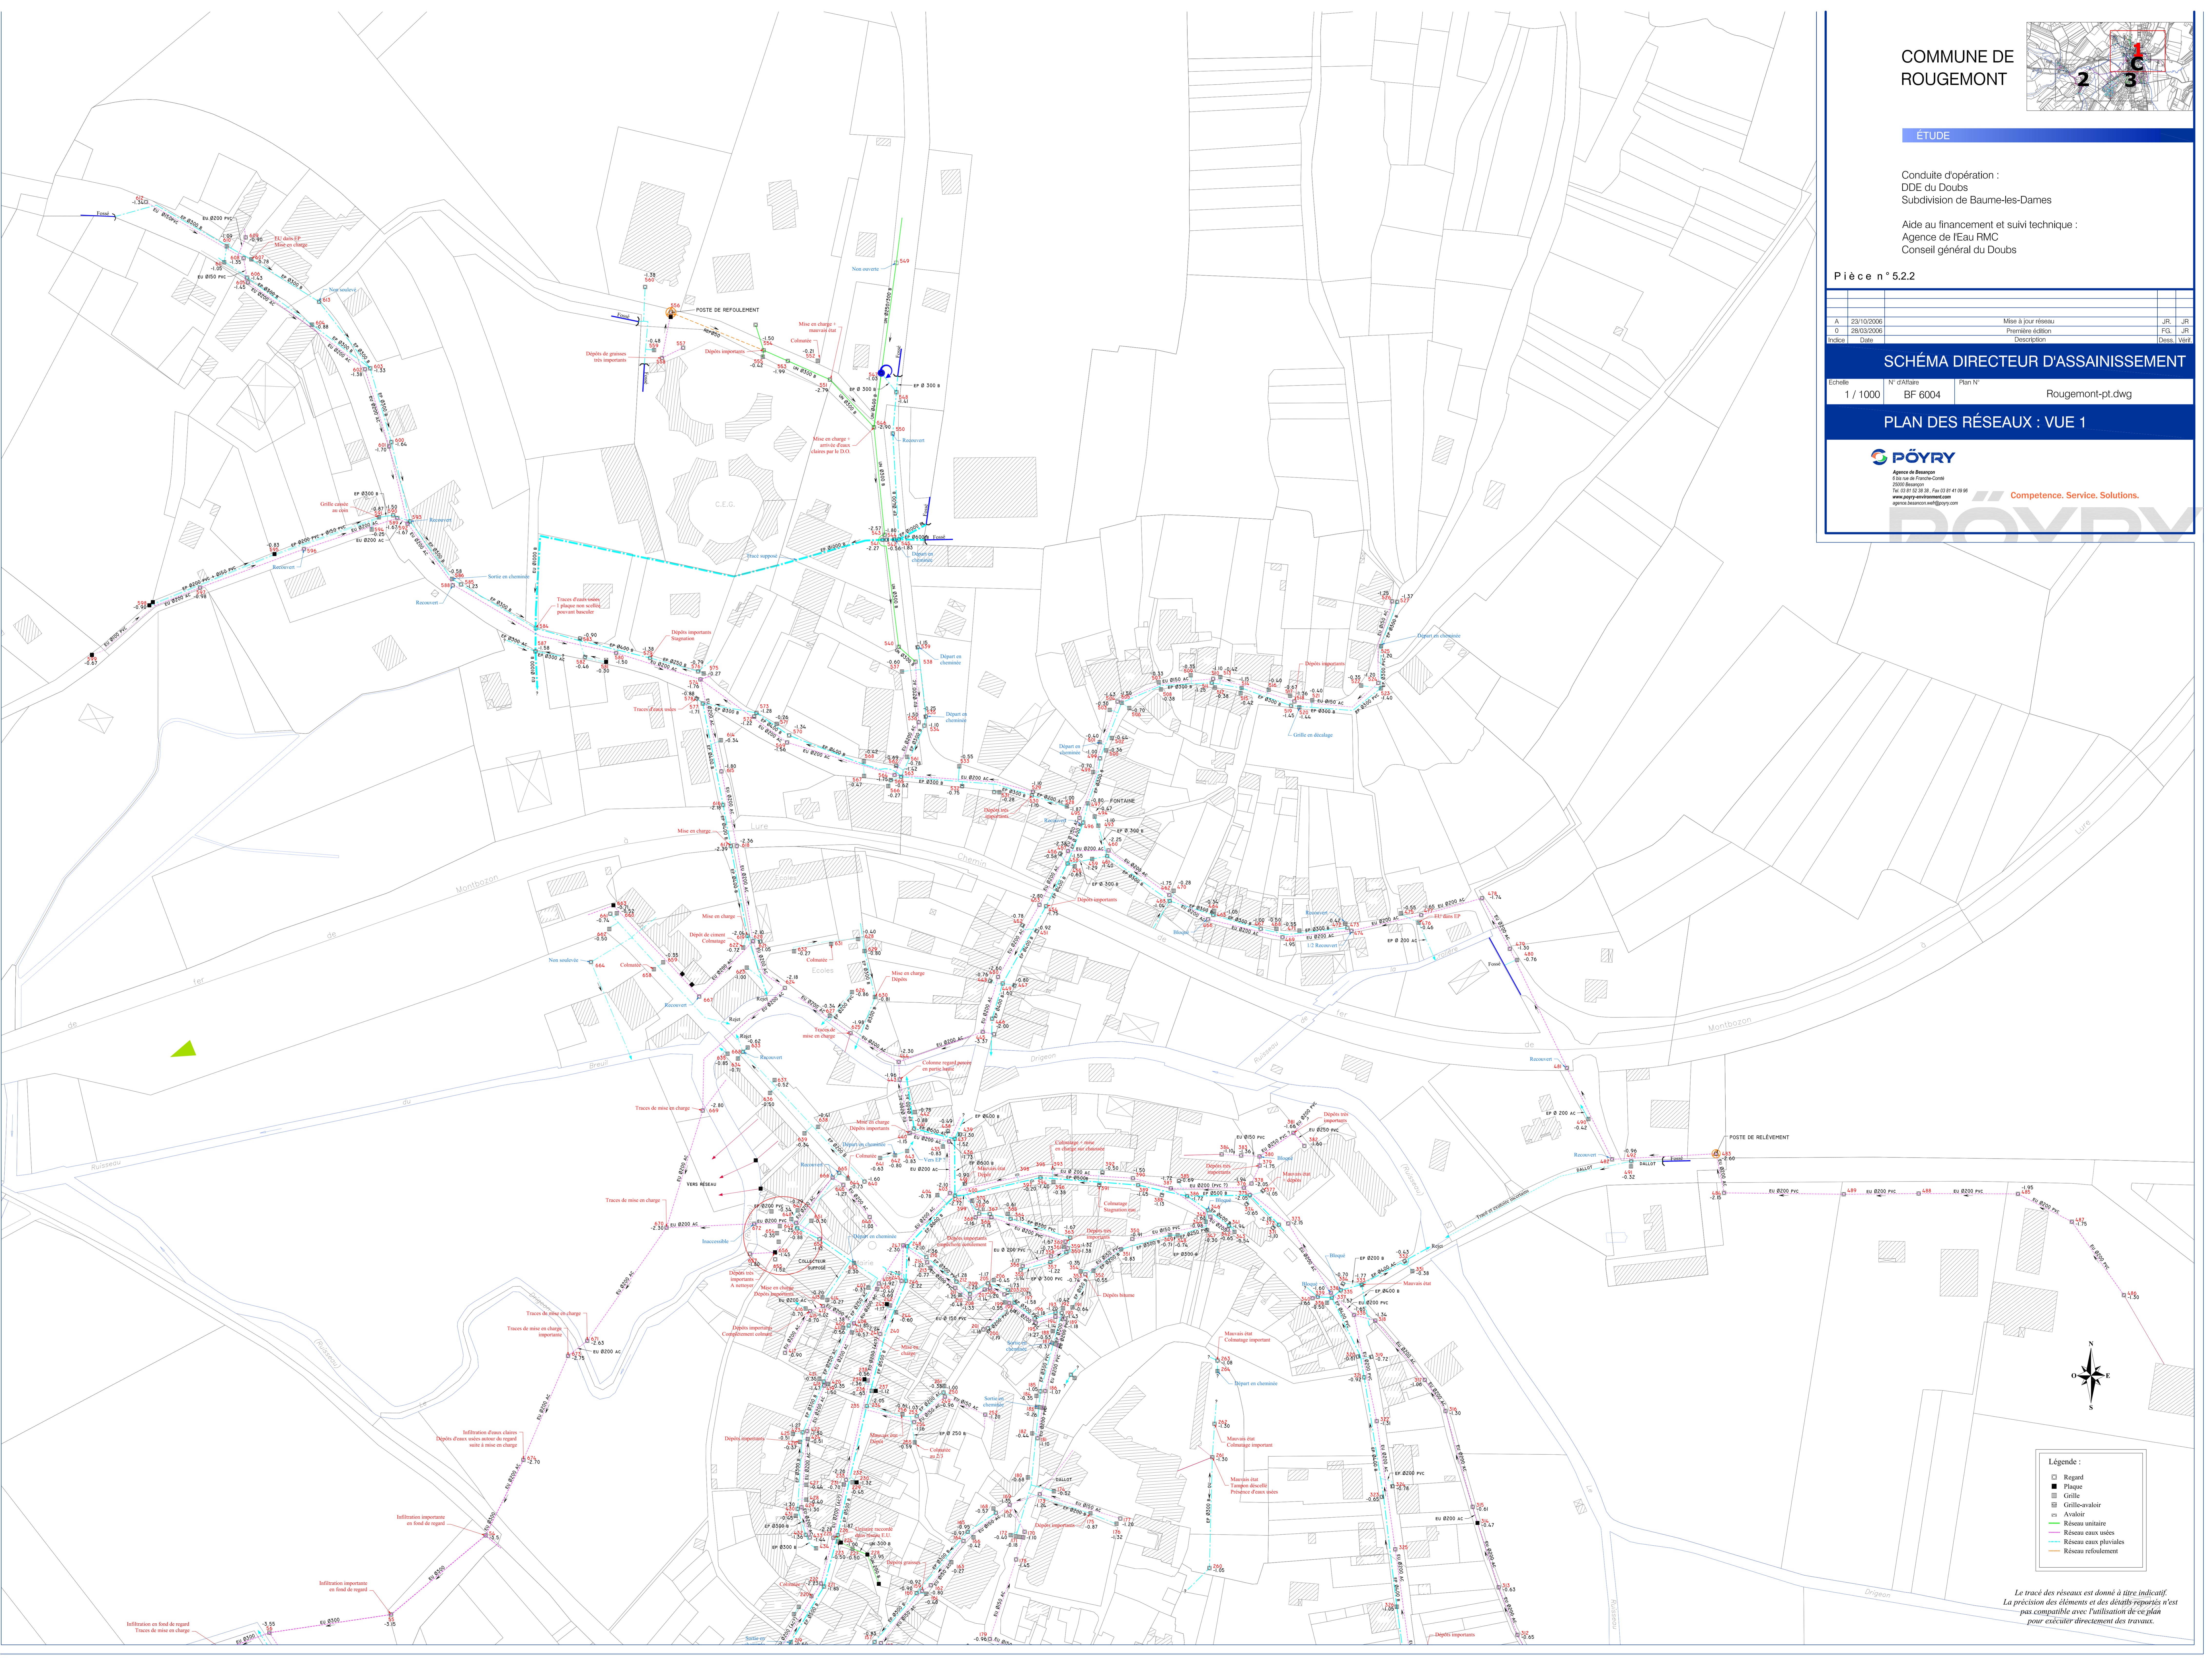

- Légende :
- Regard
  - Plaque
  - Grille
  - Grille-avaloir
  - Avaloir
  - Réseau unitaire
  - Réseau eaux usées
  - Réseau pluviales
  - Réseau refolement

Le tracé des réseaux est donné à titre indicatif.  
La précision des éléments et des détails reportés n'est pas compatible avec l'utilisation de ce plan pour exécuter directement des travaux.