



Plan Local d'Urbanisme

MEYSSIE
Ardèche

Prescription : 09/12/2015
Arrêt : 08/11/2016
Approbation : 26/06/2017
Mise à jour des annexes : 2018

6. Annexes (*pièces graphiques*)

- 6.1- Plan des Servitudes d'Utilité Publique
- 6.2- Plan du réseau d'Eau Potable
- 6.3- Plan du réseau d'Assainissement
- 6.4- Plan Zonage d'assainissement
- 6.5- Zonage Réglementaire du PPRI



10 rue Condorcet - 26100 Romans-sur Isère
Tél : 04 75 72 42 00 - Fax : 04 75 72 48 61
Courriel : contact@beaur.fr - Site : www.beaur.fr

5.09.128

Juin
2018

Département de l'ARDECHE



PLAN LOCAL D'URBANISME

Plan des servitudes

6.1

ECHELLE	Prescription du PLU	Arrêt du projet du PLU	Approbation du PLU
1/6000	09/12/2015	08/11/2016	



NUMERO D'ÉTUDE : 1404128 SERVICE D'ÉTUDES D'URBANISME, D'AMÉNAGEMENT DU TERRITOIRE ET D'ÉVALUATION DE L'IMPACT ENVIRONNEMENTAL
DATE : 09/10/16


SERVITUDES D'UTILITÉ PUBLIQUE :

Symbole	Codes	Intitulés

FORÊTS SOUMISES AU RÉGIME FORESTIER :

Forêt communale



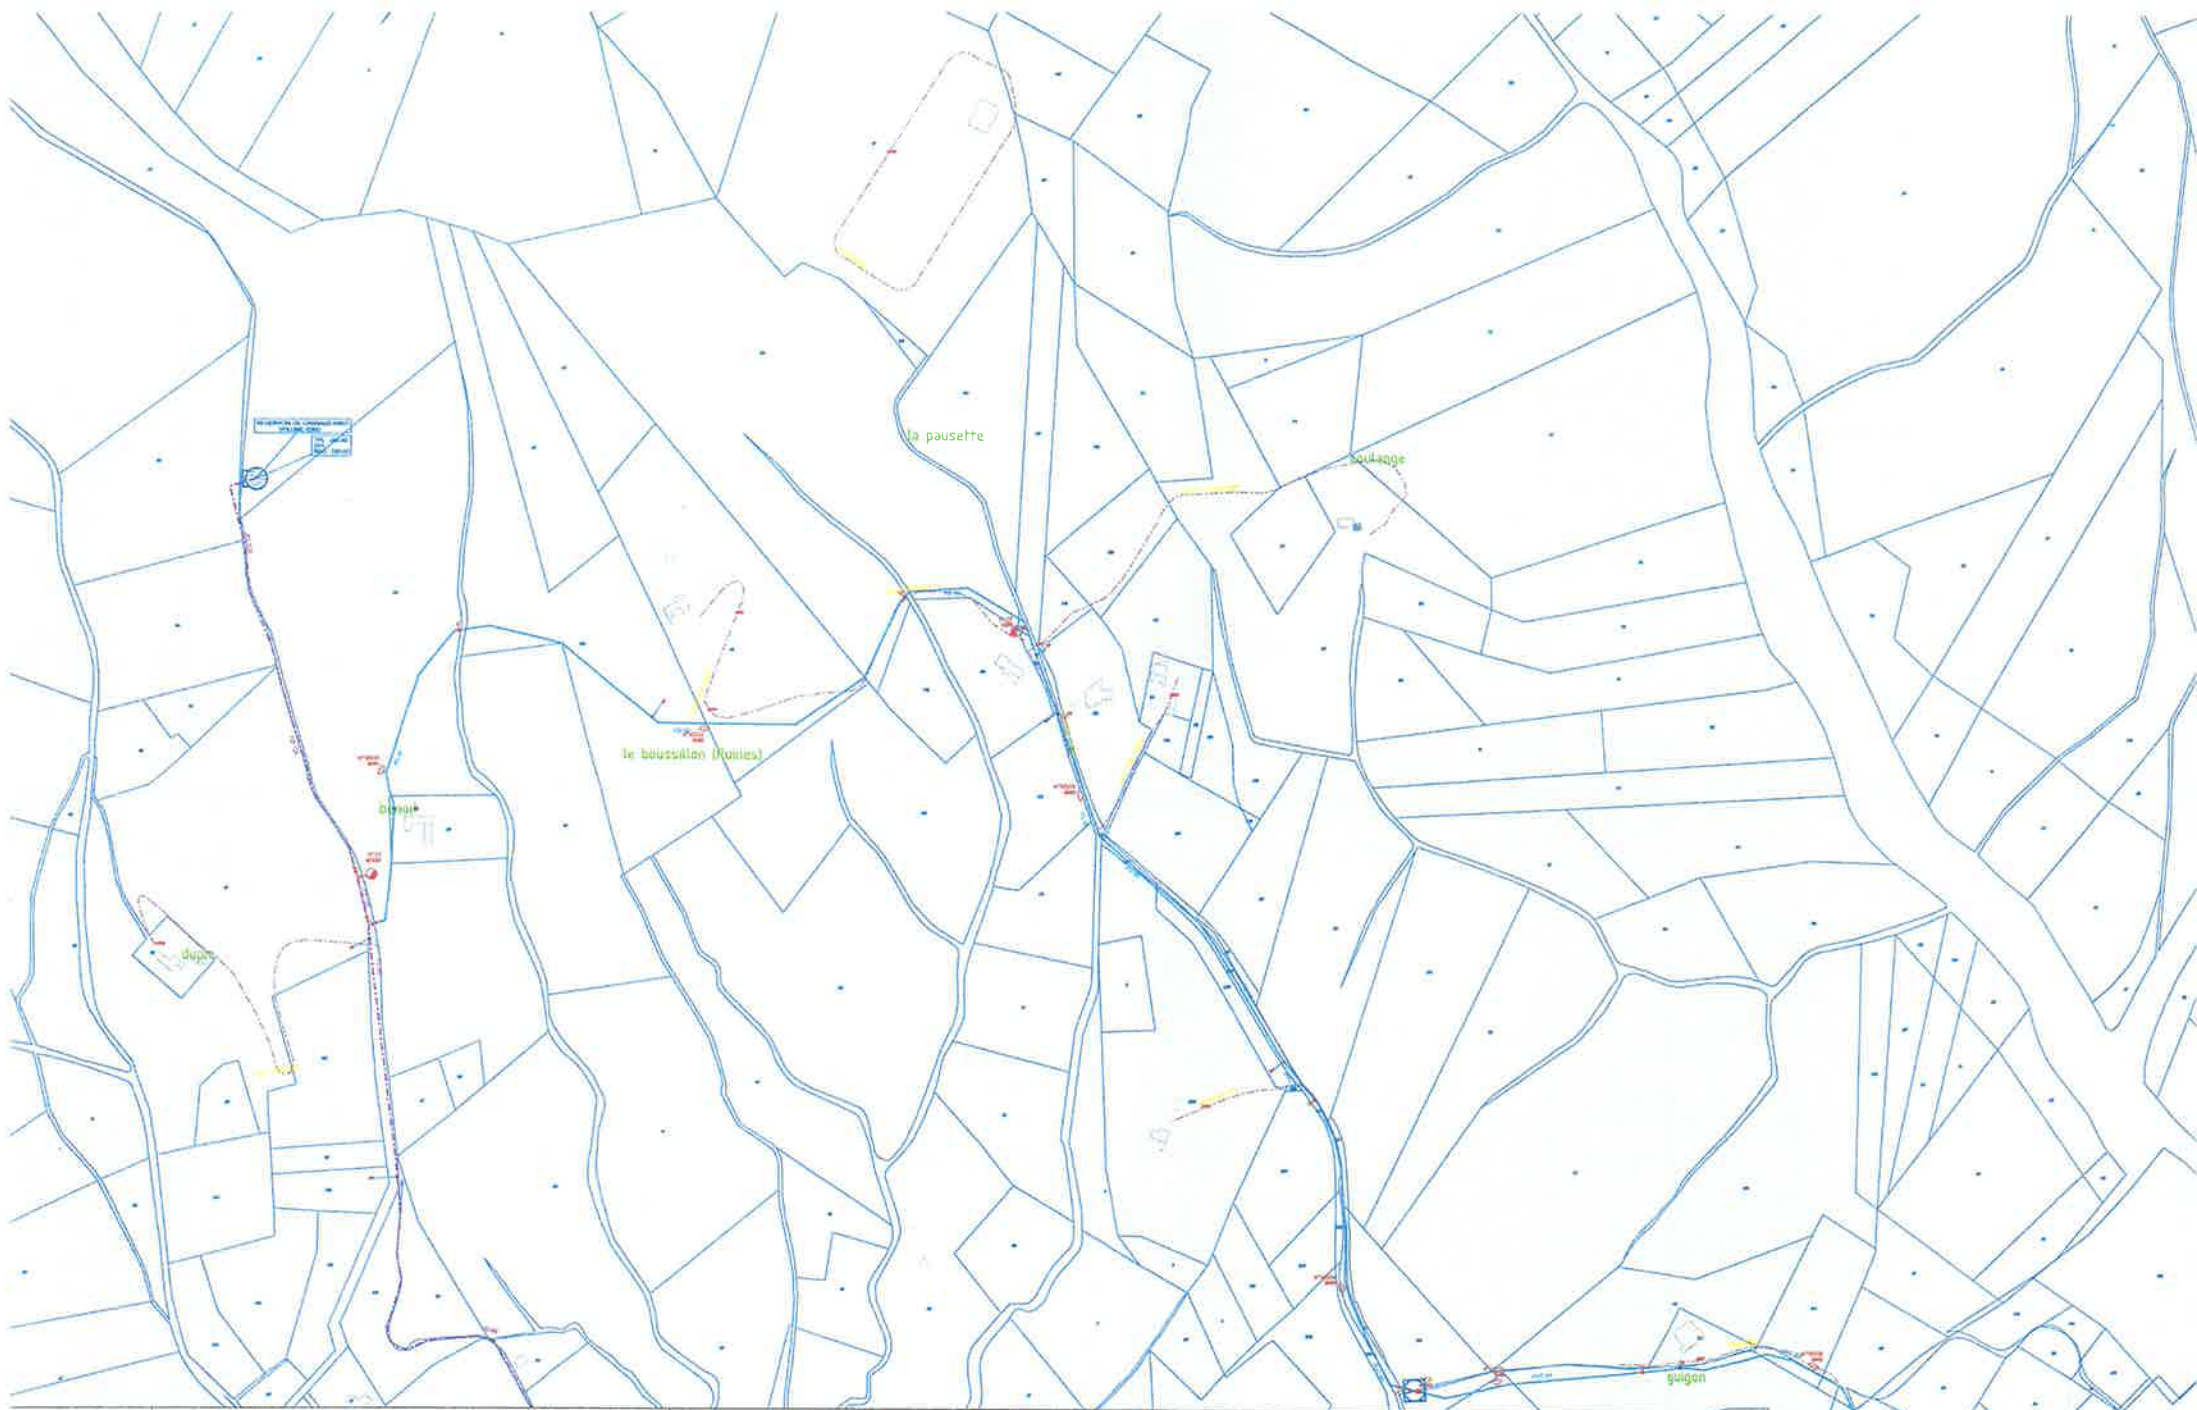

DEPARTEMENT DE L'ARDECHE

SYNDICAT DES EAUX DE MEYSSE ROCHEMAURE

MEYSSE

RESEAU D'EAU POTABLE - PLANCHE A



LEGENDE E.P


DATE EDITION : 8/09/2009

DIFFUSION CONTROLÉE









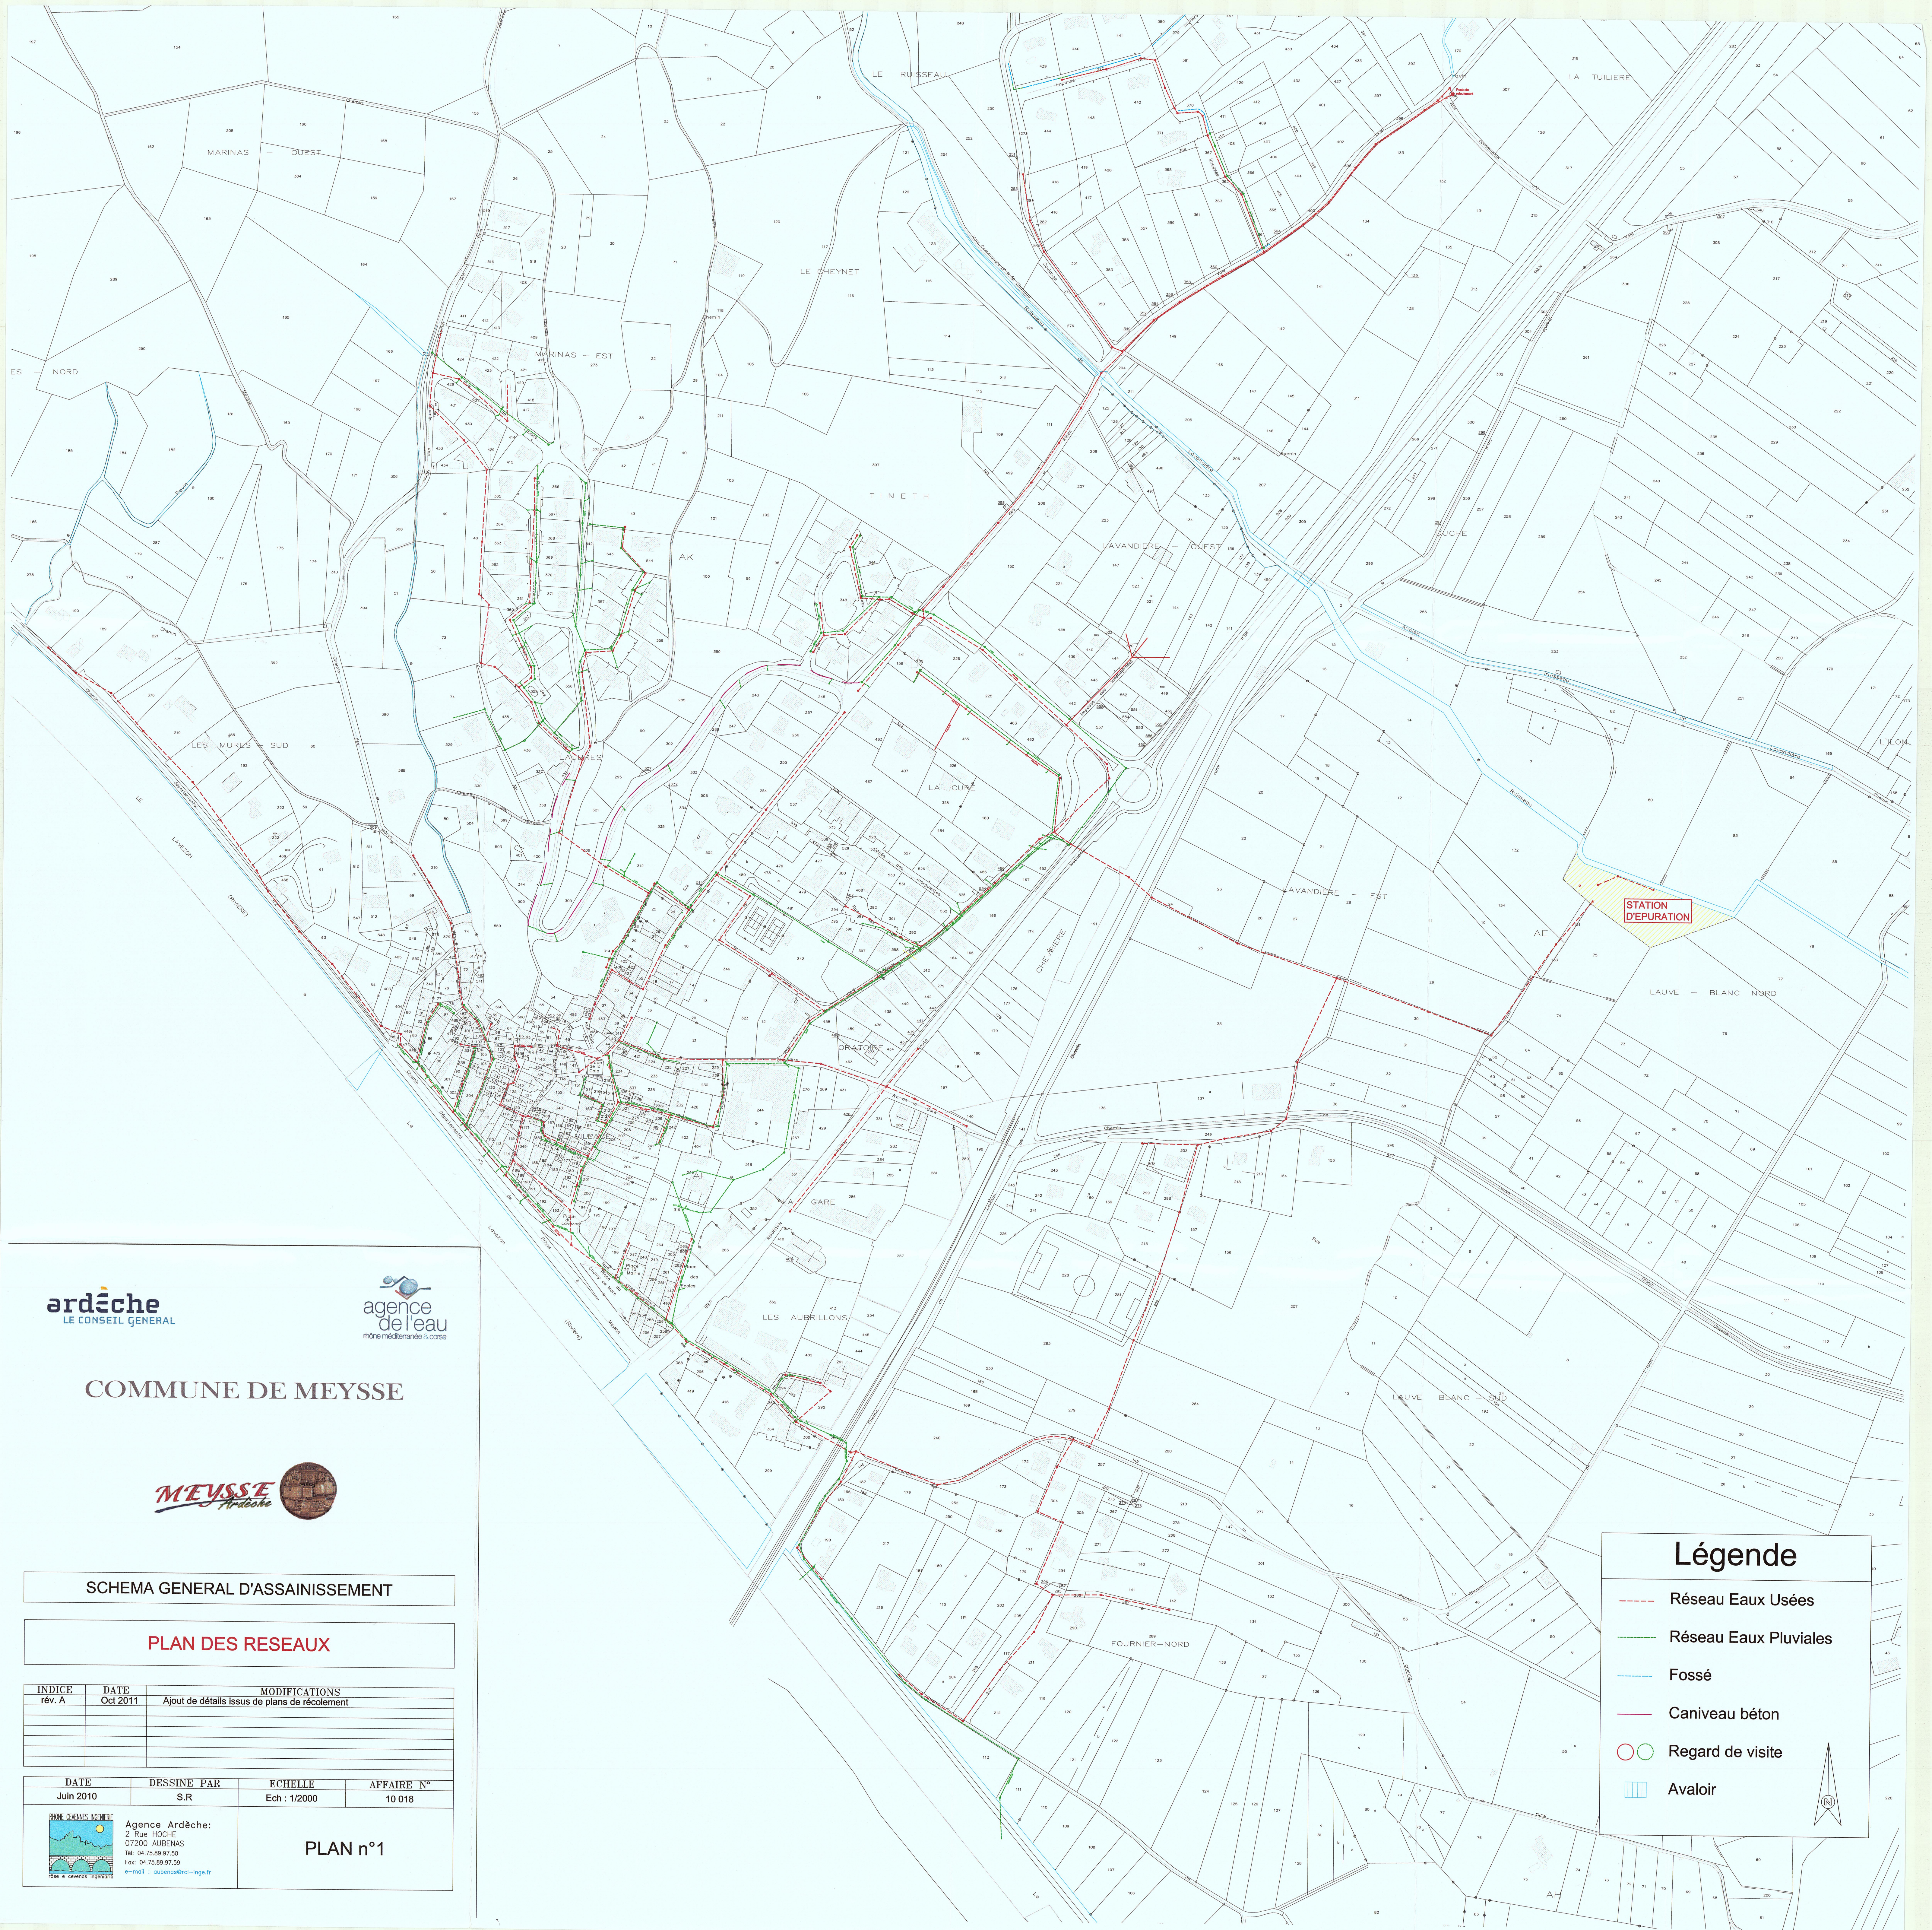

ardèche
LE CONSEIL GENERAL

agence
de l'eau
rhône-méditerranée-corse

COMMUNE DE MEYSSE




SCHEMA GENERAL D'ASSAINISSEMENT

PLAN DES RESEAUX

INDICE	DATE	MODIFICATIONS
rév. A	Oct 2011	Ajout de détails issus de plans de récolement

DATE	DESSINE PAR	ECHELLE	AFFAIRE N°
Juin 2010	S.R	Ech : 1/2000	10 018

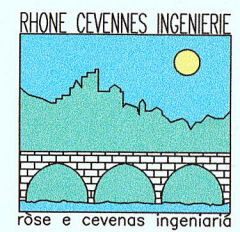


Agence Ardèche:
2 Rue HÔCHE
07200 AUBENAS
Tél: 04.75.89.97.50
Fax: 04.75.89.97.59
e-mail : aubenas@rci-incu.fr

PLAN n°1

Légende

- - - Réseau Eaux Usées
- - - Réseau Eaux Pluviales
- Fossé
- Caniveau béton
- ○ Regard de visite
- Avoir

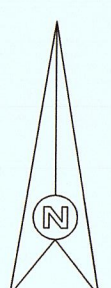

**PLAN DE PREVENTION DES
 RISQUES D'INONDATION**

Commune de MEYSSE


Zonage réglementaire

Approbation

Janvier 2018


no.12 Cote de référence ponctuelle (m NGF)

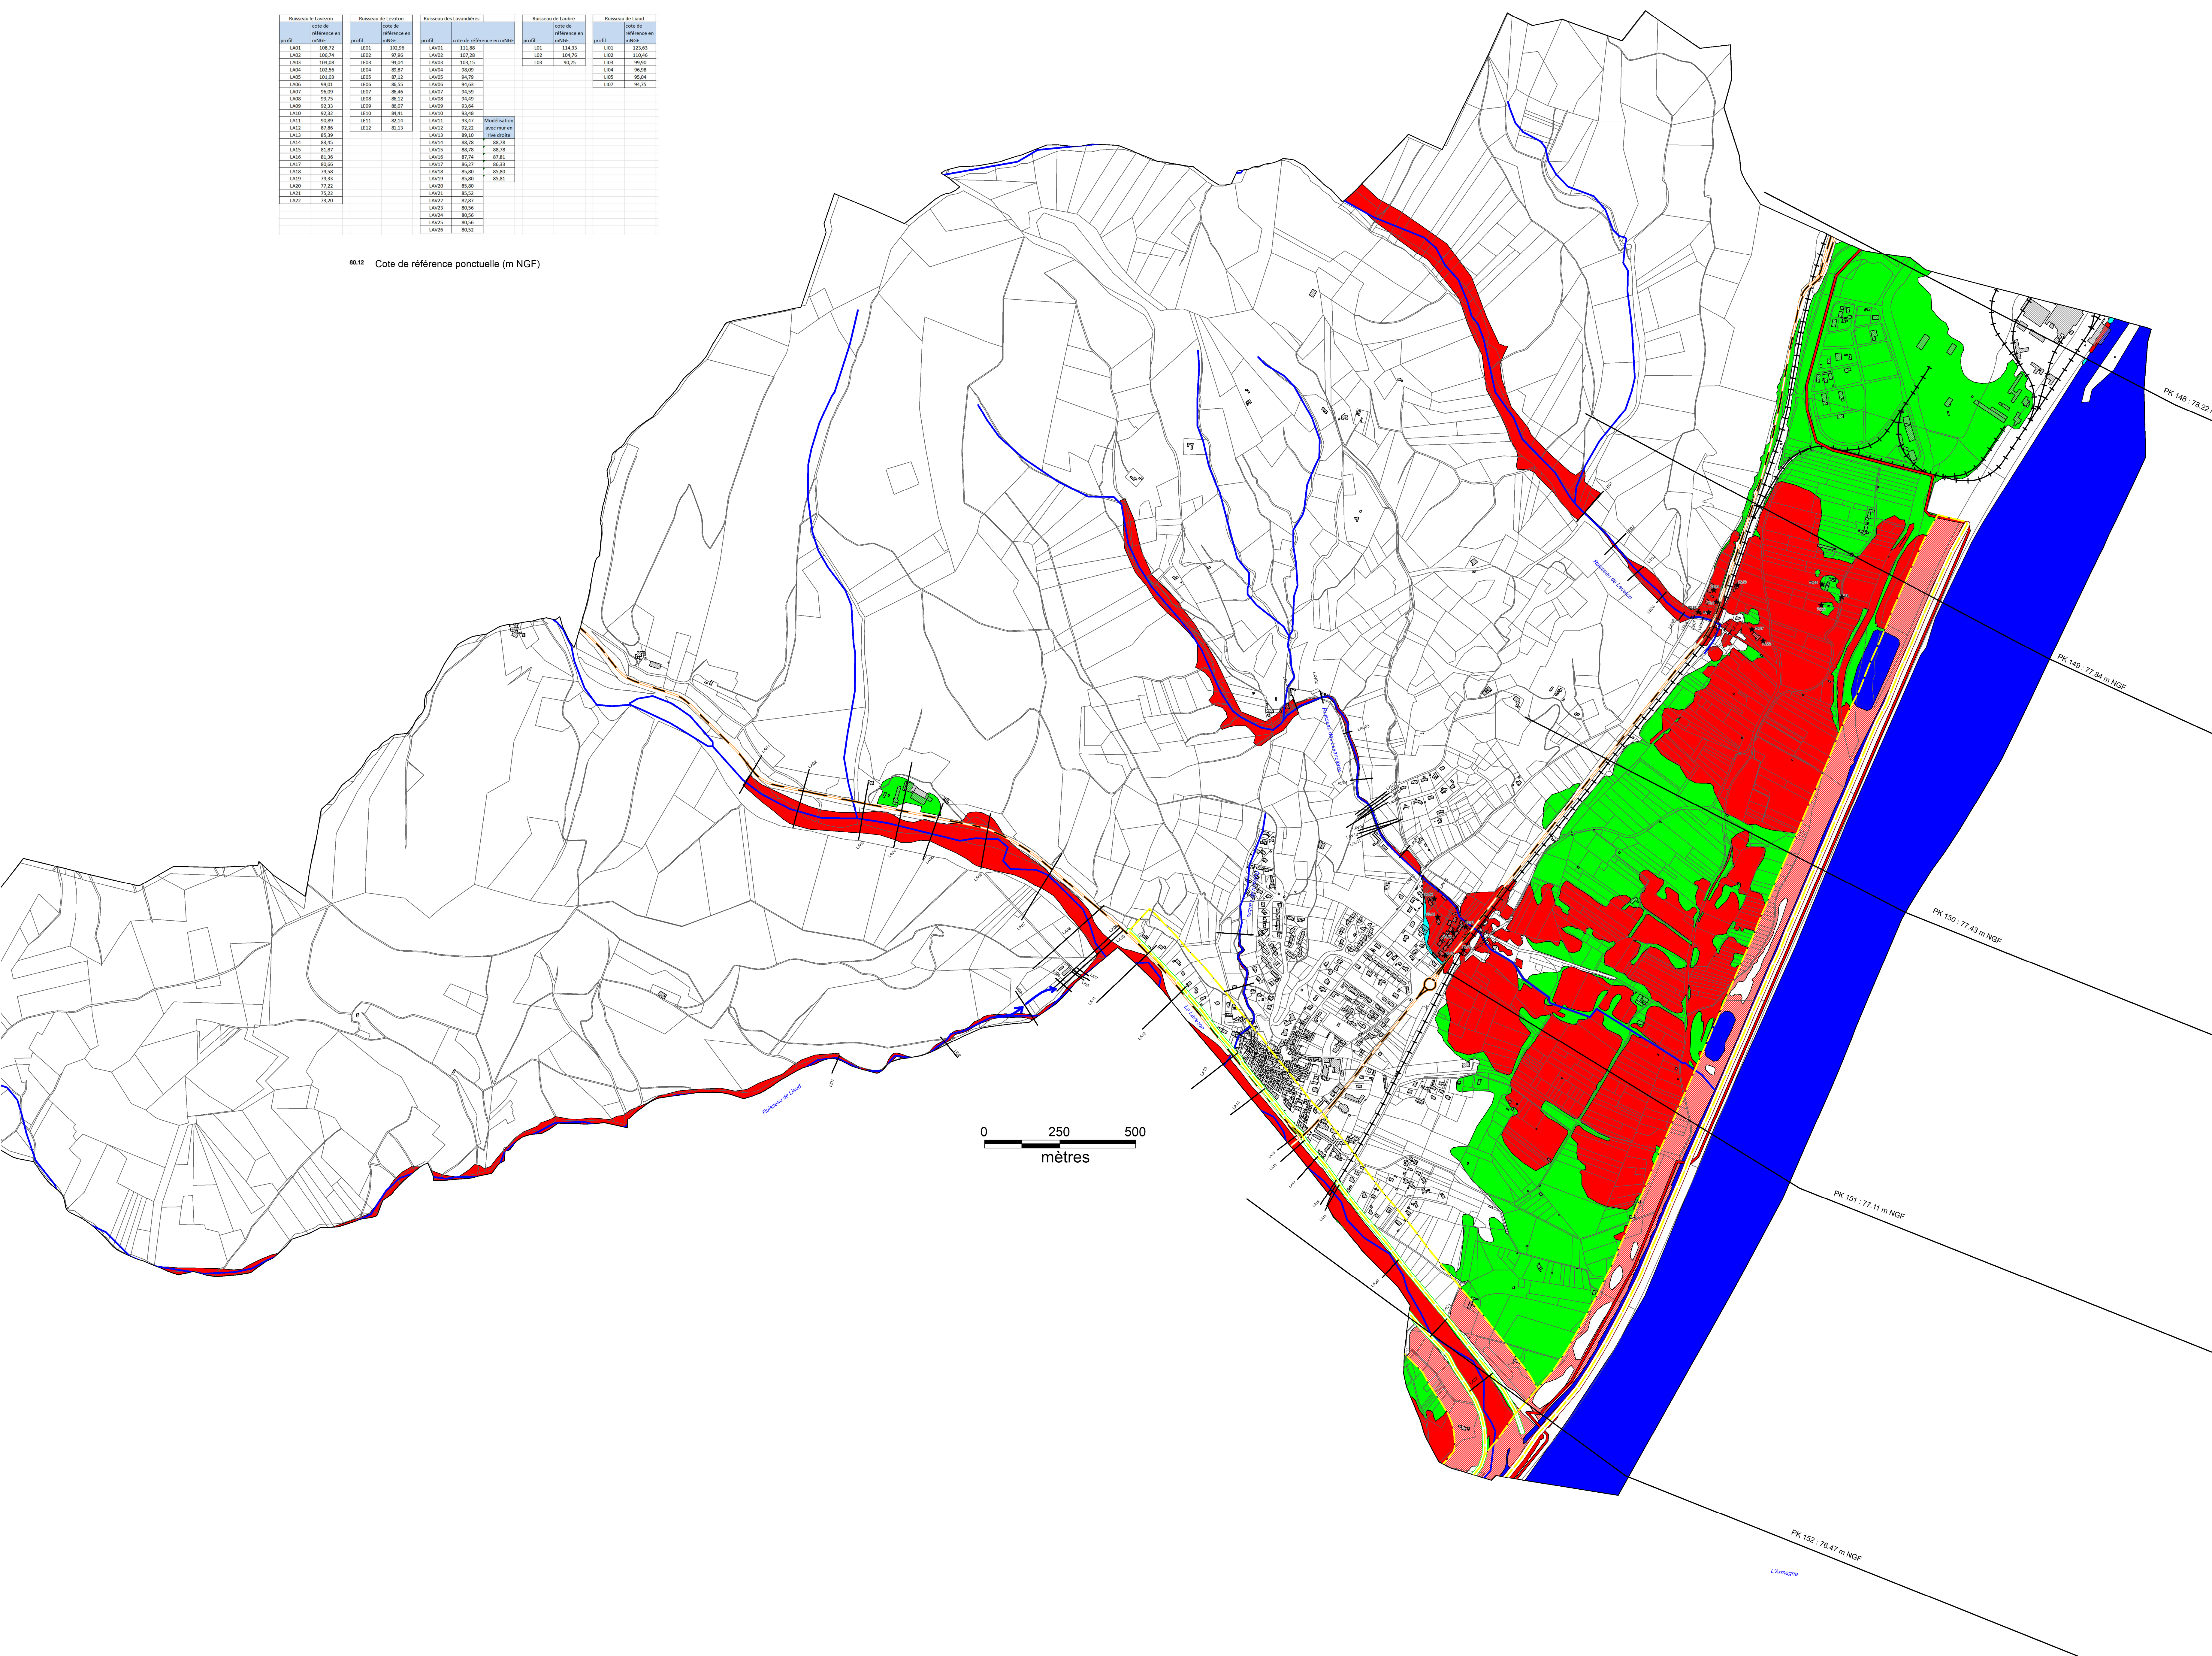

zonage

- Zone B
- Zone R
- Zone Ra
- Zone V
- Bande de sécurité
- Lit du Rhône

Enjeux linéaires

- Digue CNR
- Digue syndicale
- Road principale
- Voie ferrée
- ViaRhône
- Zone de déboisement et oue exceptionnelle

24/01/2018
 11/02/2018