DEPARTEMENT DU CALVADOS

COMMUNE D'ESCOVILLE

PLAN LOCAL D'URBANISME

DOCUMENT GRAPHIQUE

RESEAU D'ALIMENTATION EN EAU POTABLE

PIECE F3A

Ce plan est un document de référence.
Pour plus de précisions, consulter le service gestionnaire
Propriété SAUR

PLU approuvé par DCM du 29 juin 2016,
Le Maire

Réalisation :

NEAPOLIS Cabinet d'Urbanisme
3 Allée du Green
14520 PORT EN BESSIN HUPPAIN

neapolis@orange.fr

DÉPARTEMENT DU CALVADOS

S.I.V.O.M.
RIVE DROITE DE L'ORNE

RÉSEAU D'EAU POTABLE

Commune d'ESCOVILLE

1 \ 2500

DIFFUSION NON CONTROLÉE

Date d'impression : 12/06/2013

Date	Ind.	Modifications	Dessinateur	Visa	Verifié	Visa
07/95	A	1ère édition	M.JUBLAN		JL.GREFFIN	
02/07	E	M.A.J.	A.OLLIVIER		JL.GREFFIN	
10/09	F	M.A.J.	A.OLLIVIER		T.LEGRAND	
06/13	G	M.A.J.	A.OLLIVIER		A.SENECAL	

saur

RUE DES FRERES CHAPPE
ZI 3 CAEN SUD EST
BP 25
14540 GRENTHEVILLE
Tel : 02.31.52.53.75
Fax : 02.31.84.76.19

Centre NORMANDIE
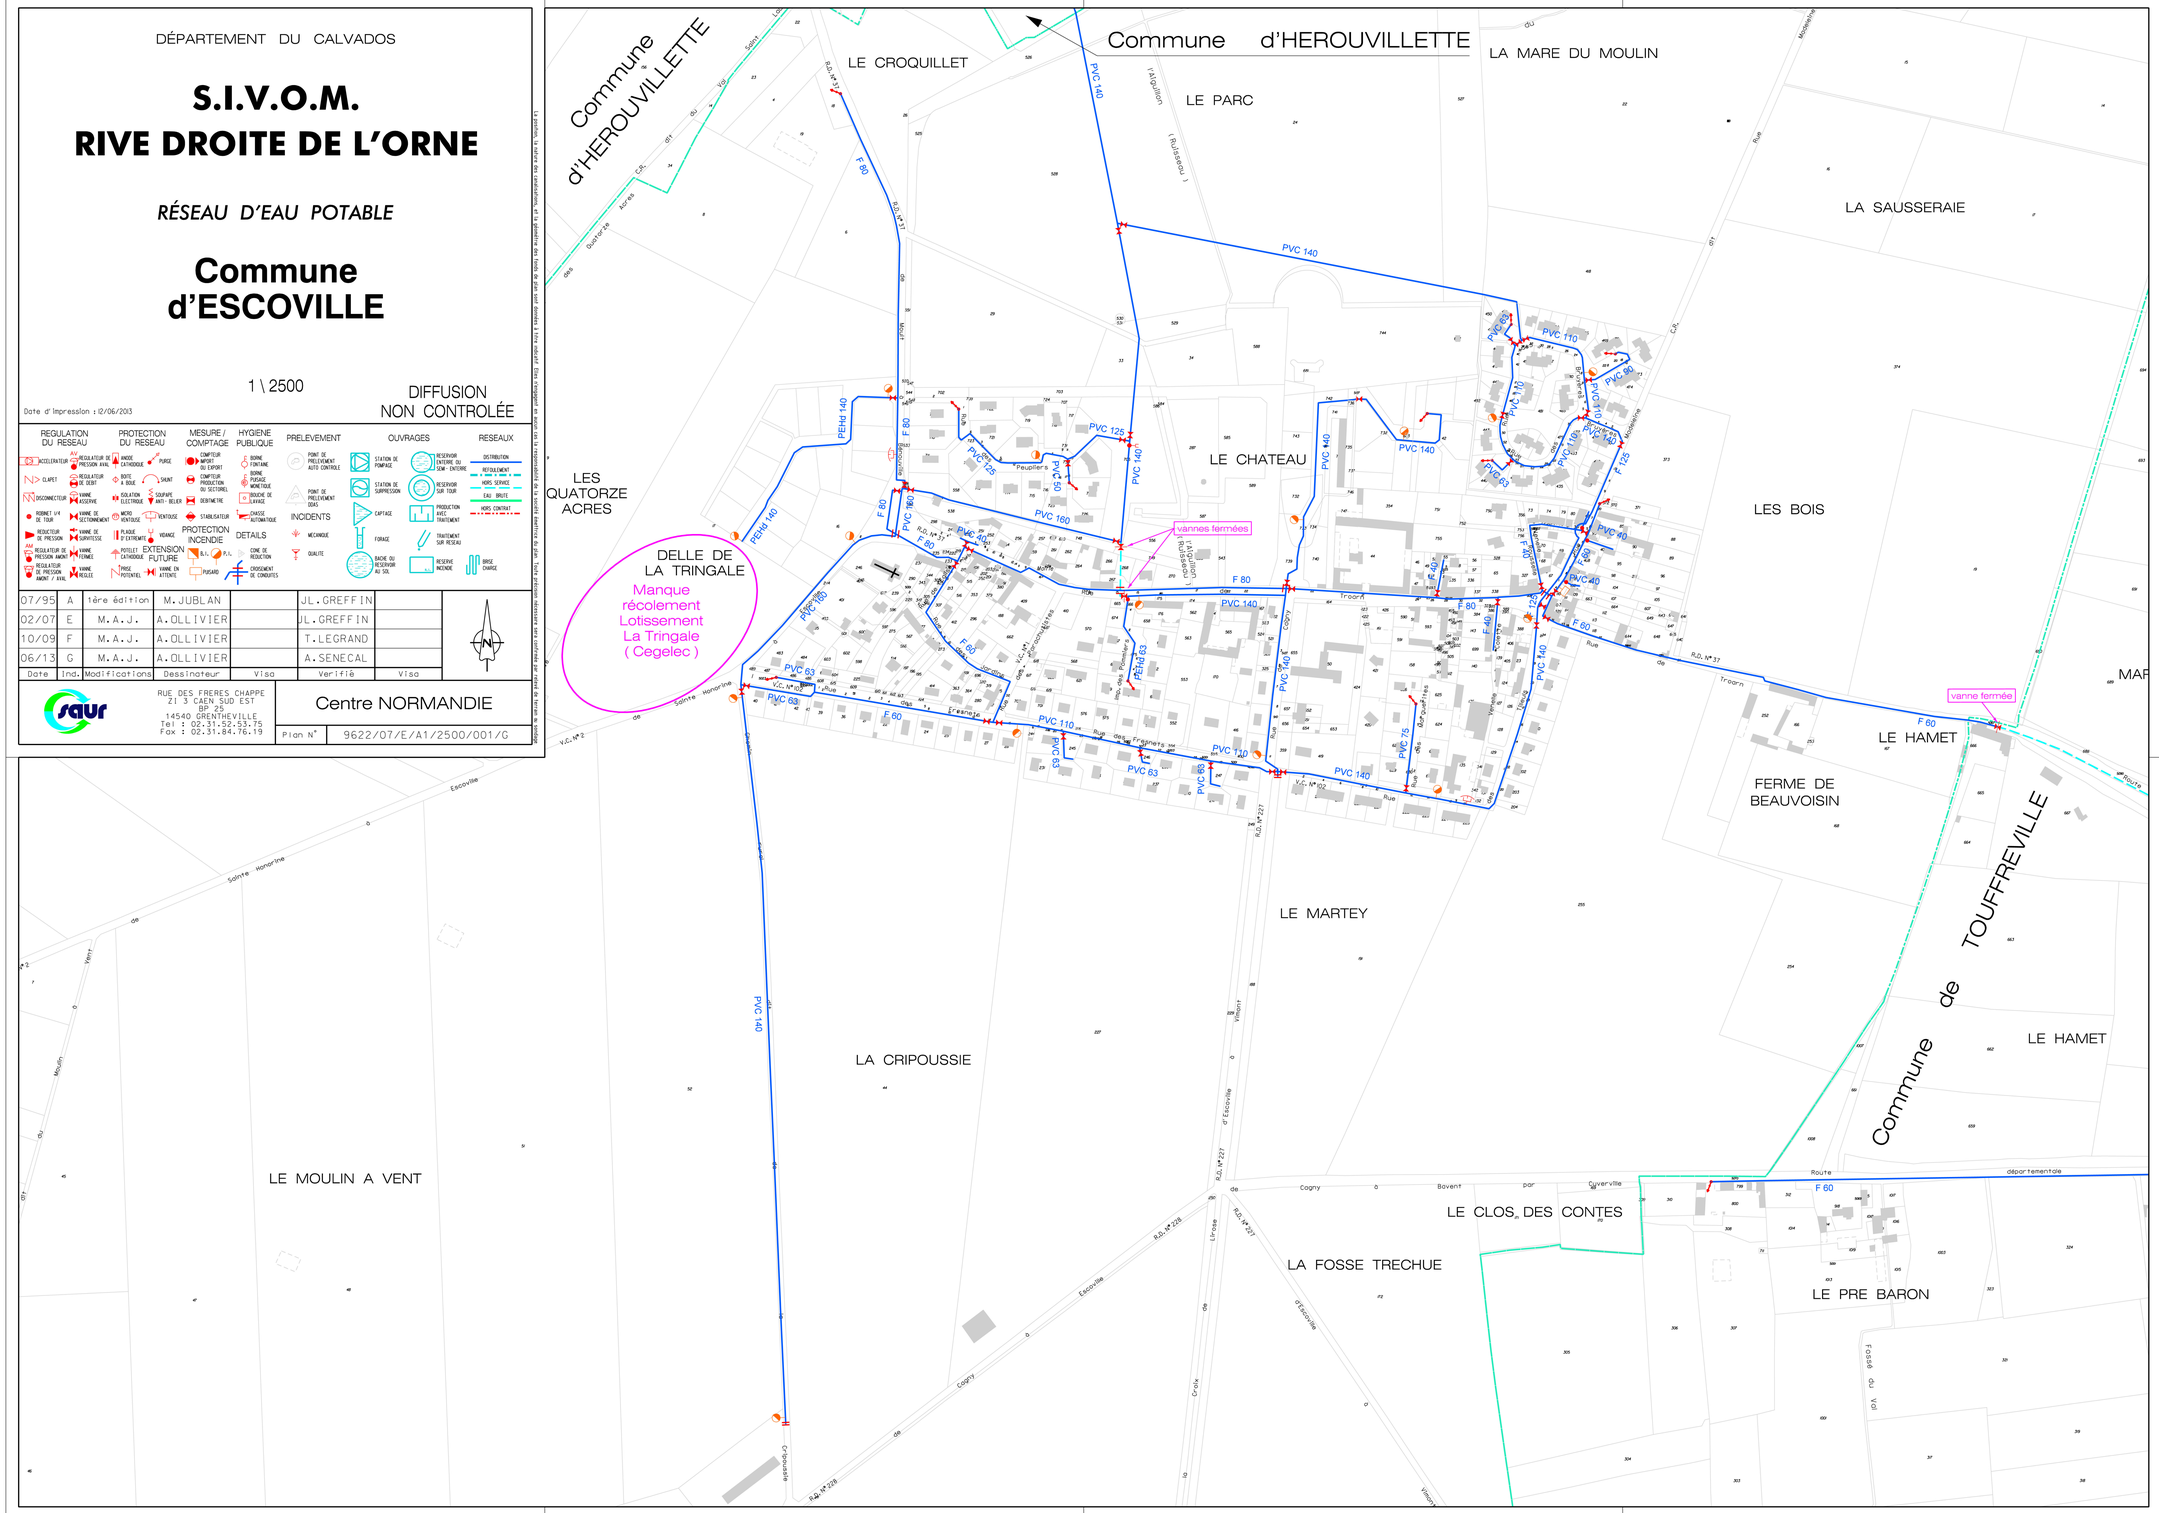
Plan N° 9622/07/E/A1/2500/001/G