


LEGENDE	
	Réseau collectif actuel
	Réseau collectif projeté
	Limite géomorphologique
	Rejet EU
	Rejet EP
	Fossé ou canalisation pluvial
	Zone de protection de captage
	Zone humide
	Point d'eau et fontaine
	Prélèvement sur réseau d'eaux pluviales (DCO, NH4)
	Mesure de débit et prélèvement sur le milieu récepteur
	Habitation ayant une contrainte de surface pour l'installation d'un dispositif d'assainissement individuel.
	Sondage tarière
	Sondage et essai d'infiltration
	tranchée pelle mécanique
	Pendage des terrains

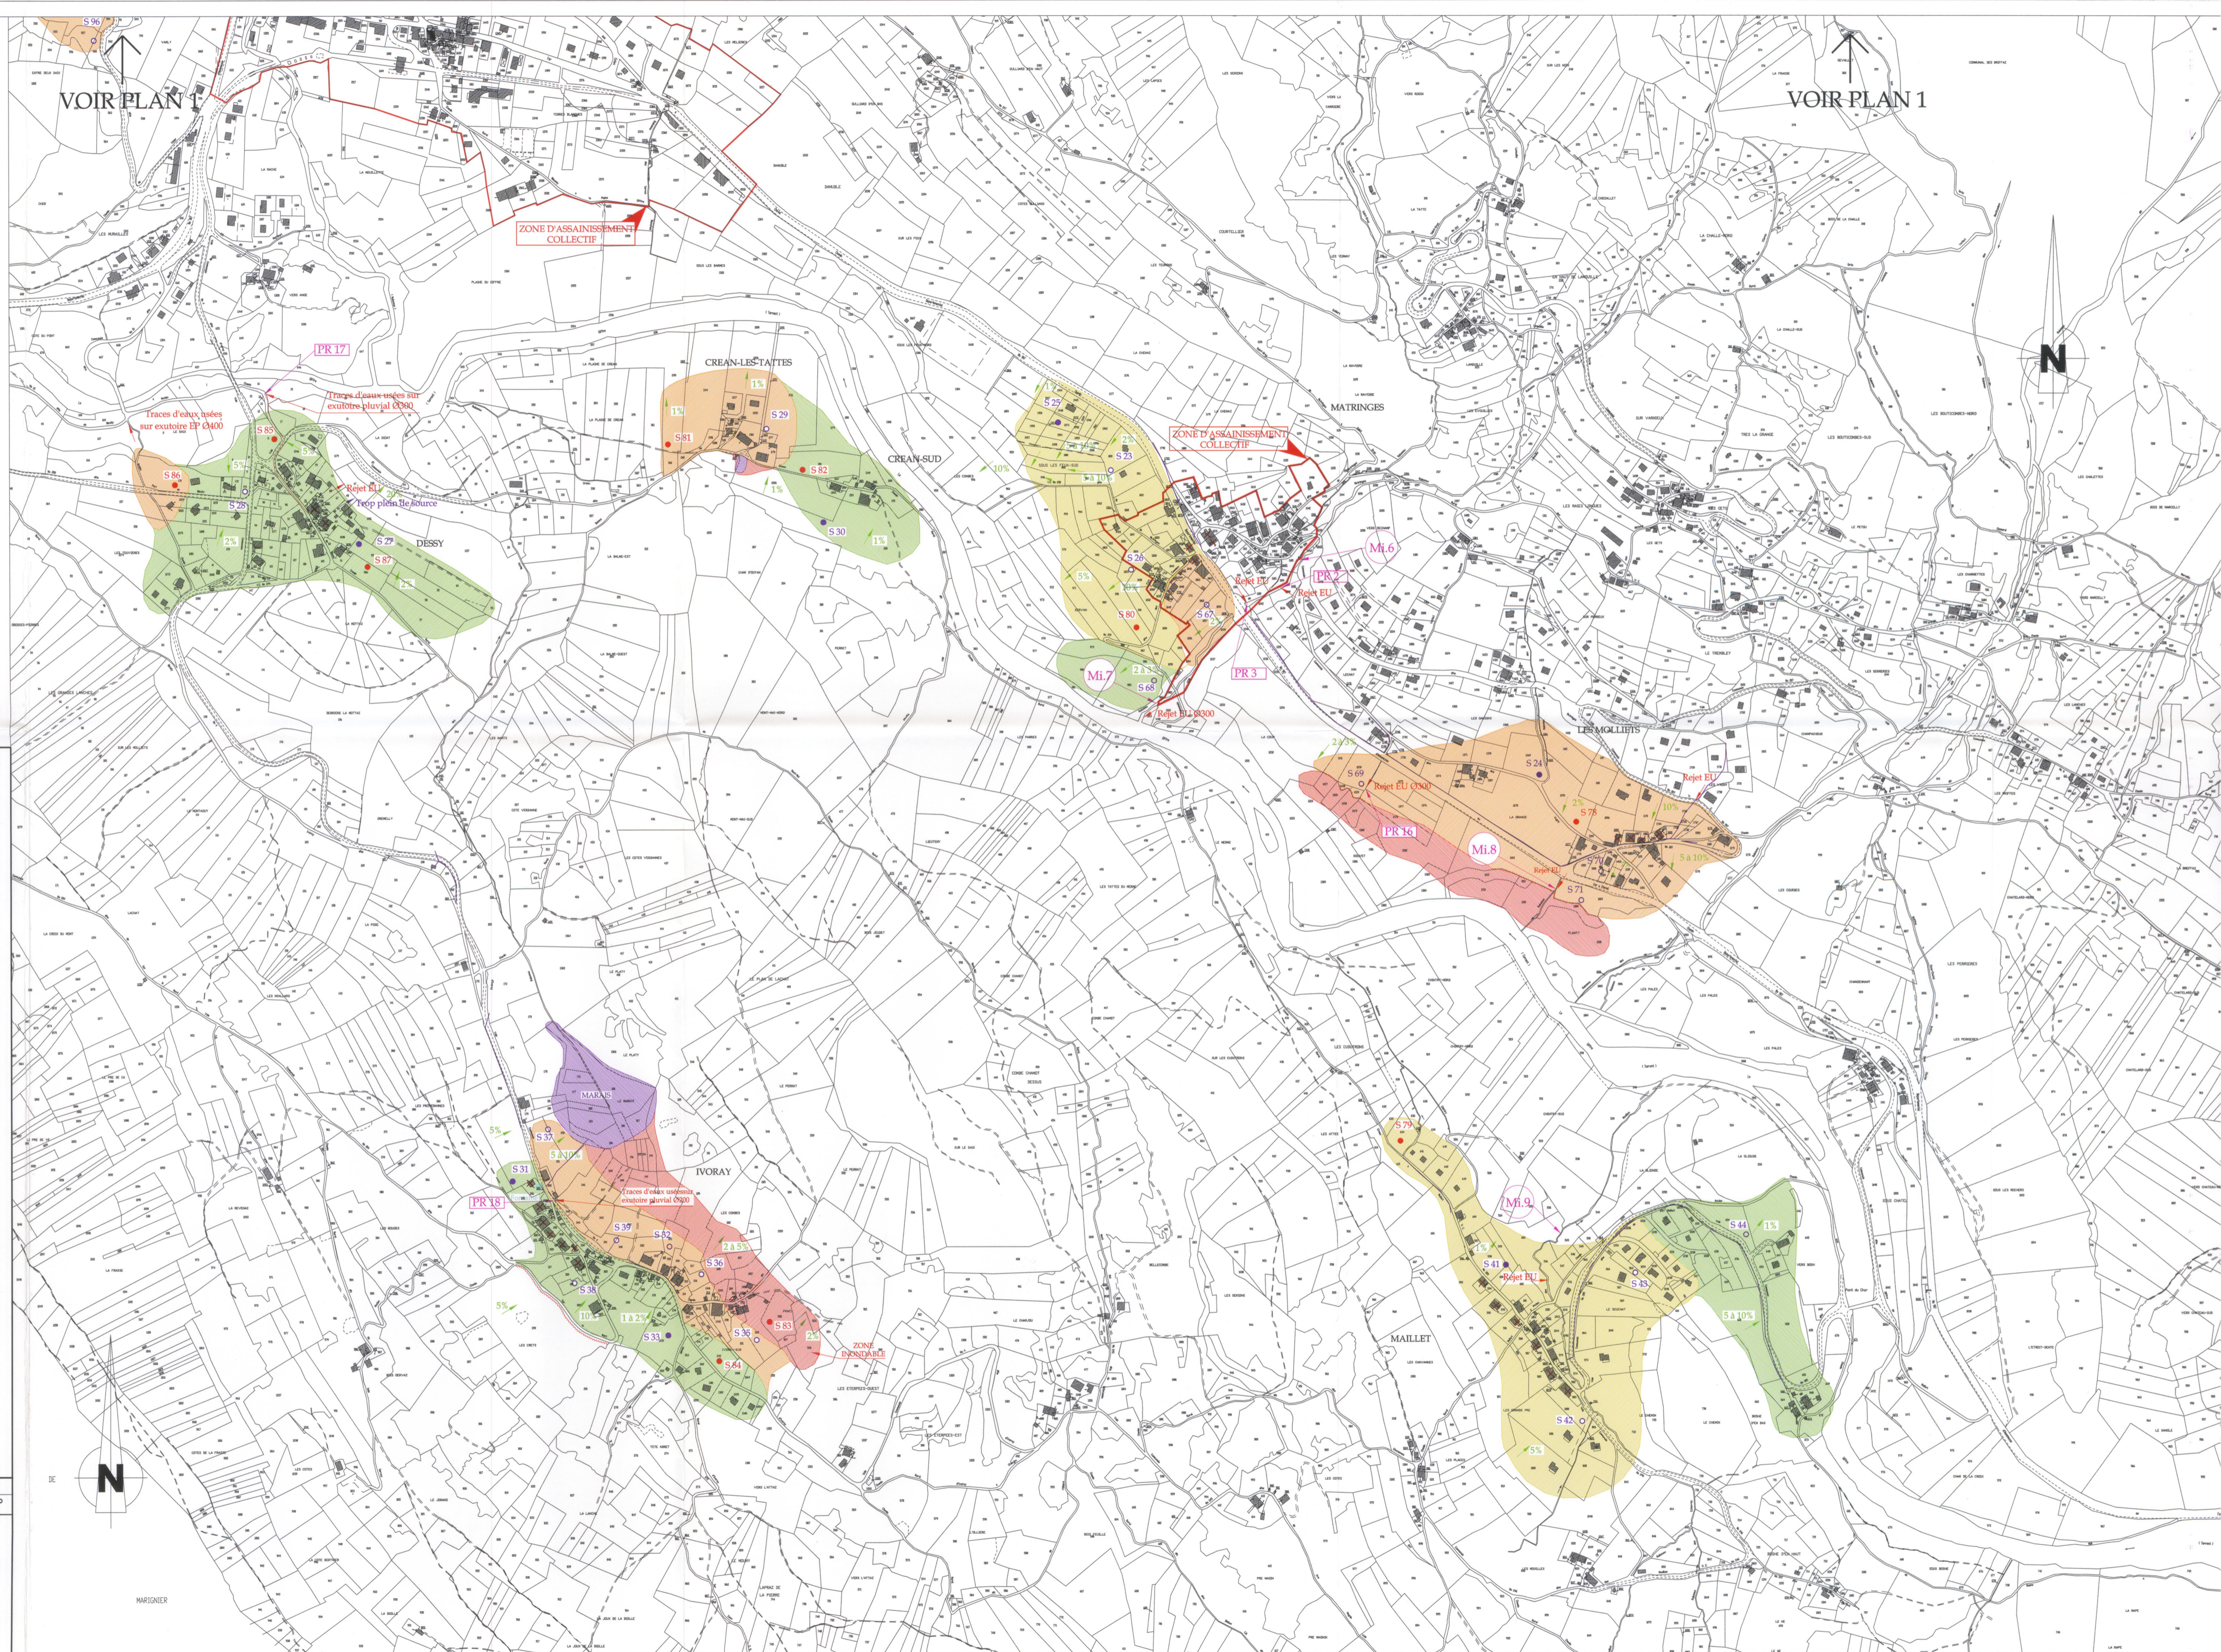

Département de la Haute Savoie

COMMUNE DE MIEUSSY

Carte de faisabilité de l'assainissement autonome  
Etude de zonage

\*Origine Cadastre (C) Droits de l'Etat réservés\* et "Diffusion R.G.D.74 - Reproduction interdite"

ECHELLE : 1/5000	DATE : 03/06/99	PLAN N°
DESSINE PAR : M. COULAND	MODIFICATION	
ETABLI PAR : C. FAILLIE ET S. GIOL	AFFAIRE : BJ 040	
VERIFIE PAR : J. ROSSELET		

Agence de Chambéry  
Savoie Technolac - BP 318  
73375 LE BOURGET DU LAC  
Tél : 04 79 26 46 00 - Fax : 04 79 26 46 08  
E-mail : saunier.chambery@wanadoo.fr

Siège Social  
26 rue de la gare  
69009 LYON  
Tél : 04 72 19 89 70 - Fax : 04 72 19 89 60  
E-mail : saunier.lyon@wanadoo.fr

2