
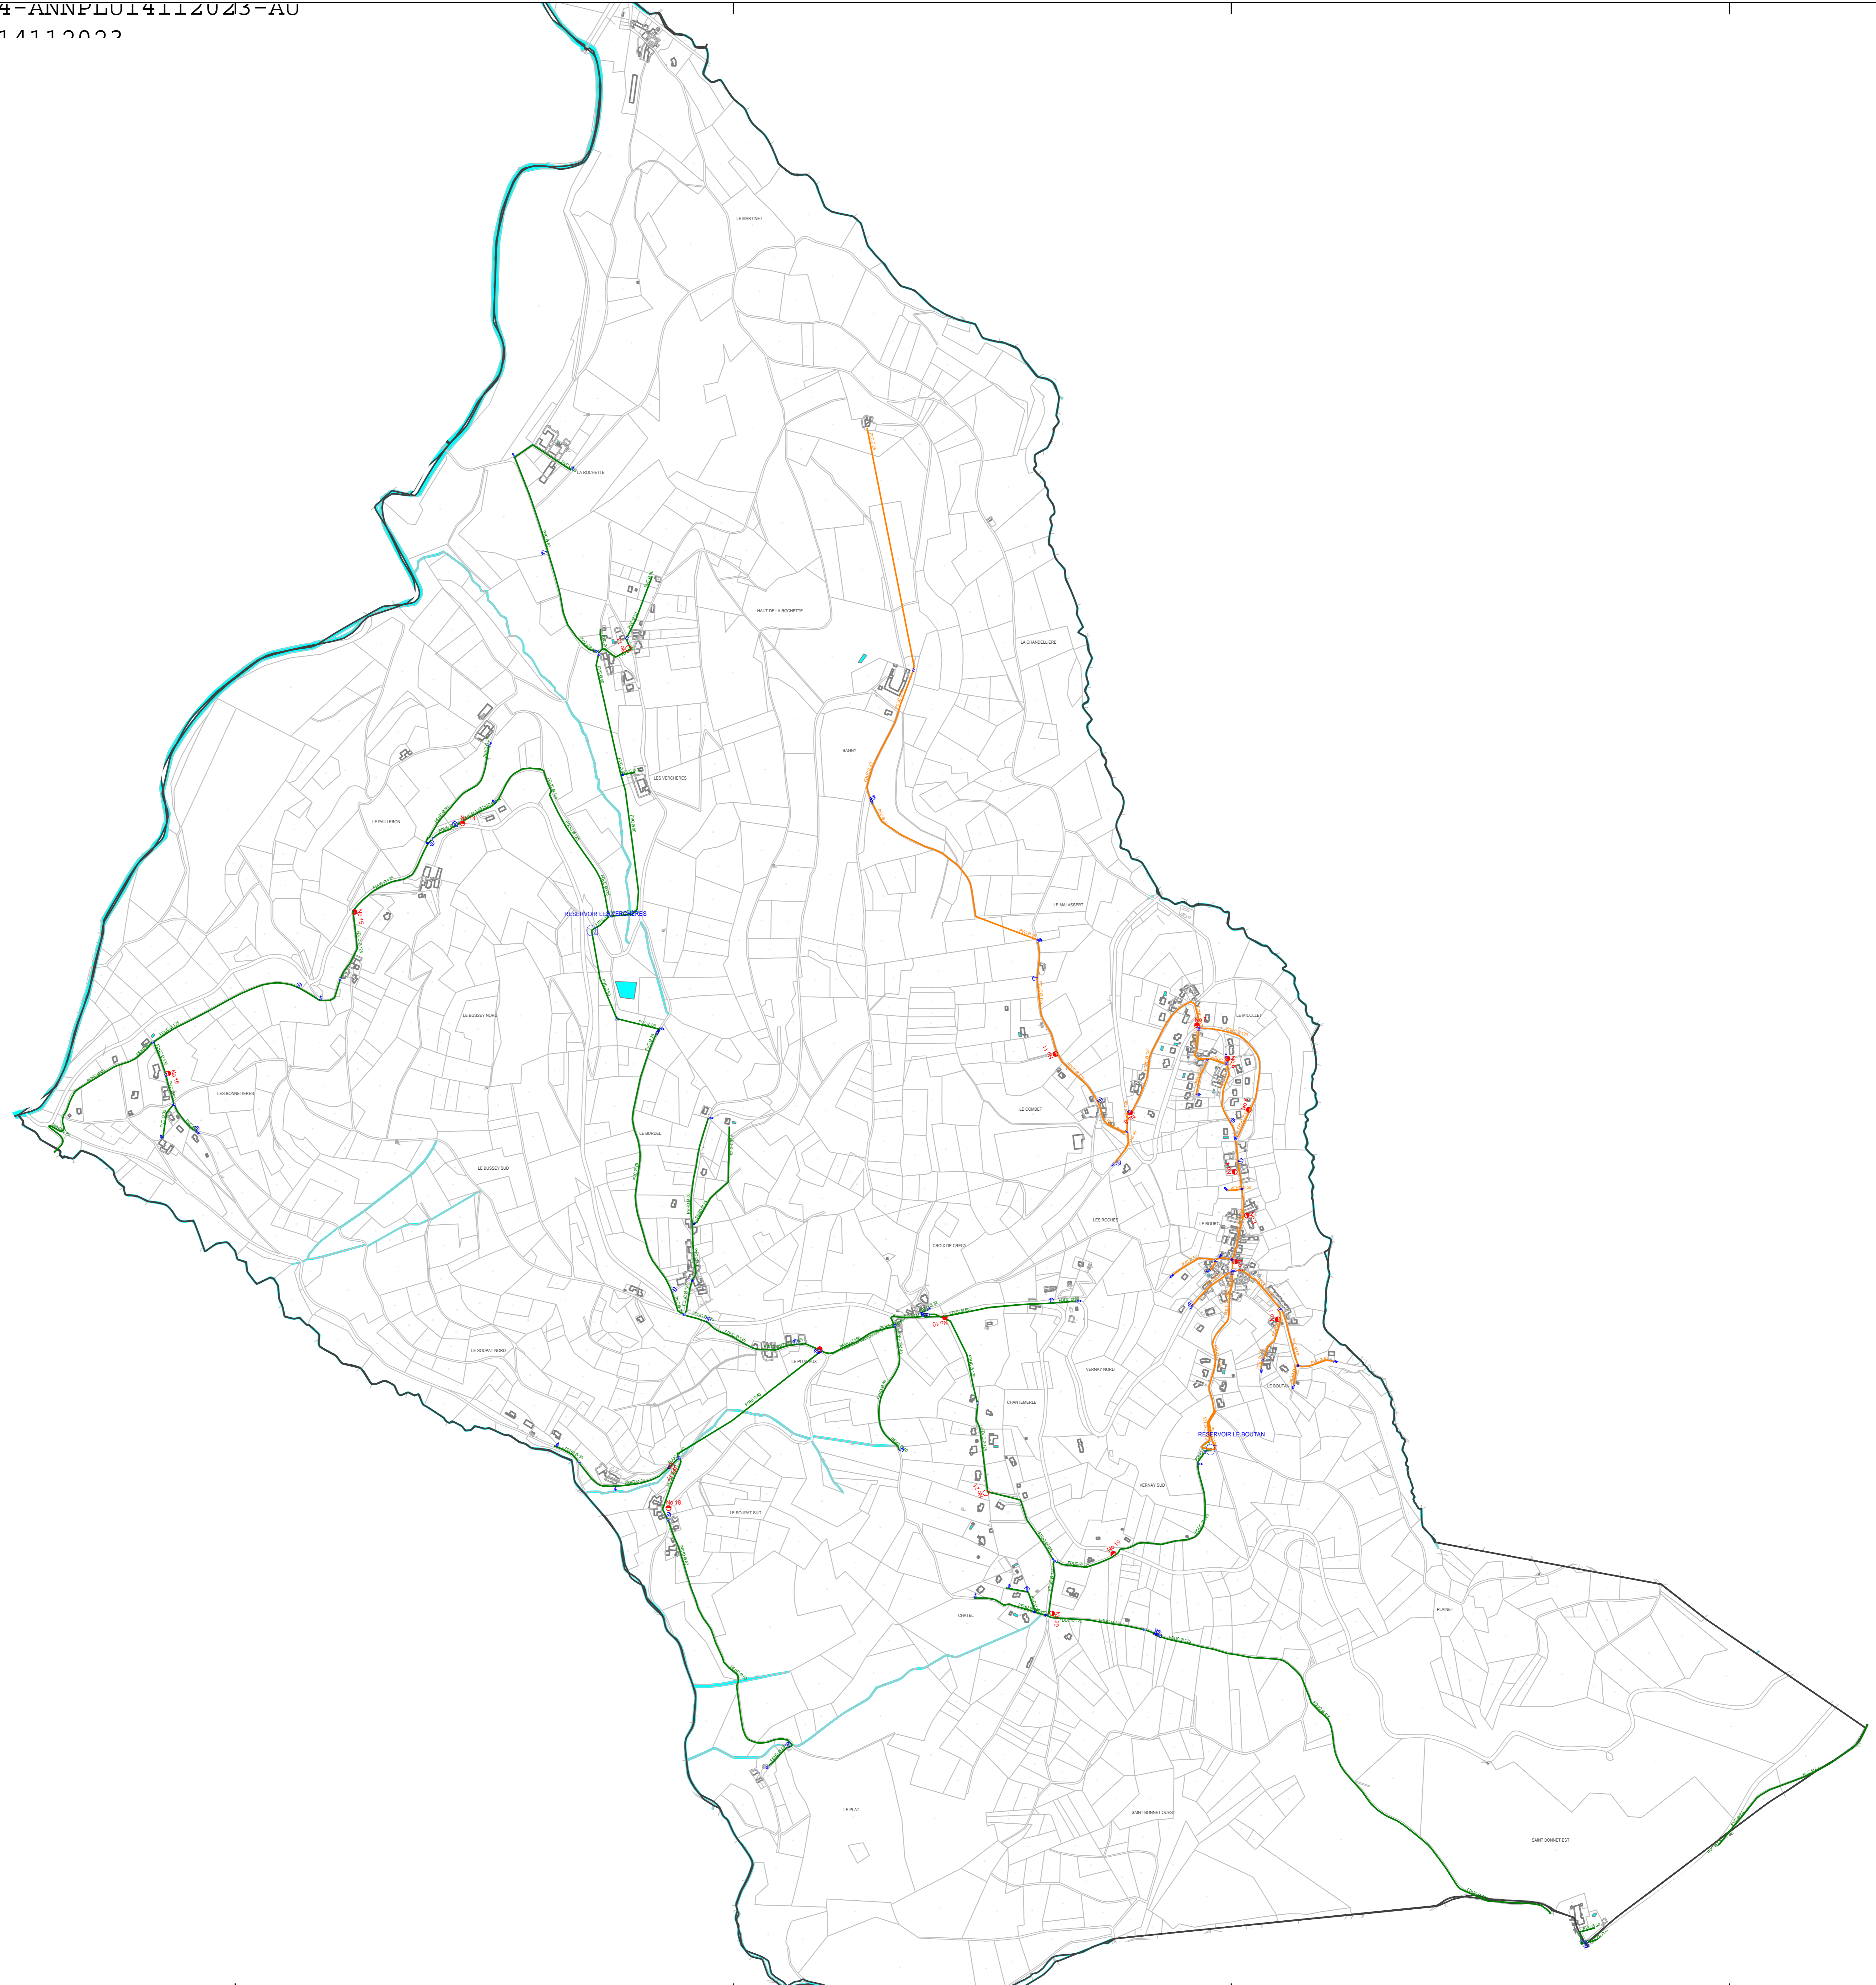


- Légende**
-  Décharge
 -  Ventouse
 -  Soupape de décharge
 -  Source / Forage
 -  Poteau incendie Ø=100mm
 -  Poteau incendie Ø=80mm
 -  Poteau incendie Ø<80mm
 -  Réducteur de pression
 -  Stabilisateur de pression
 -  Réservoir enterré ou semi-enterré
 -  Vanne 1/4 tour
 -  Vanne ouverte

— SUD-OUEST-LYONNAIS : SECTEUR 36
 — SUD-OUEST-LYONNAIS : SECTEUR 12

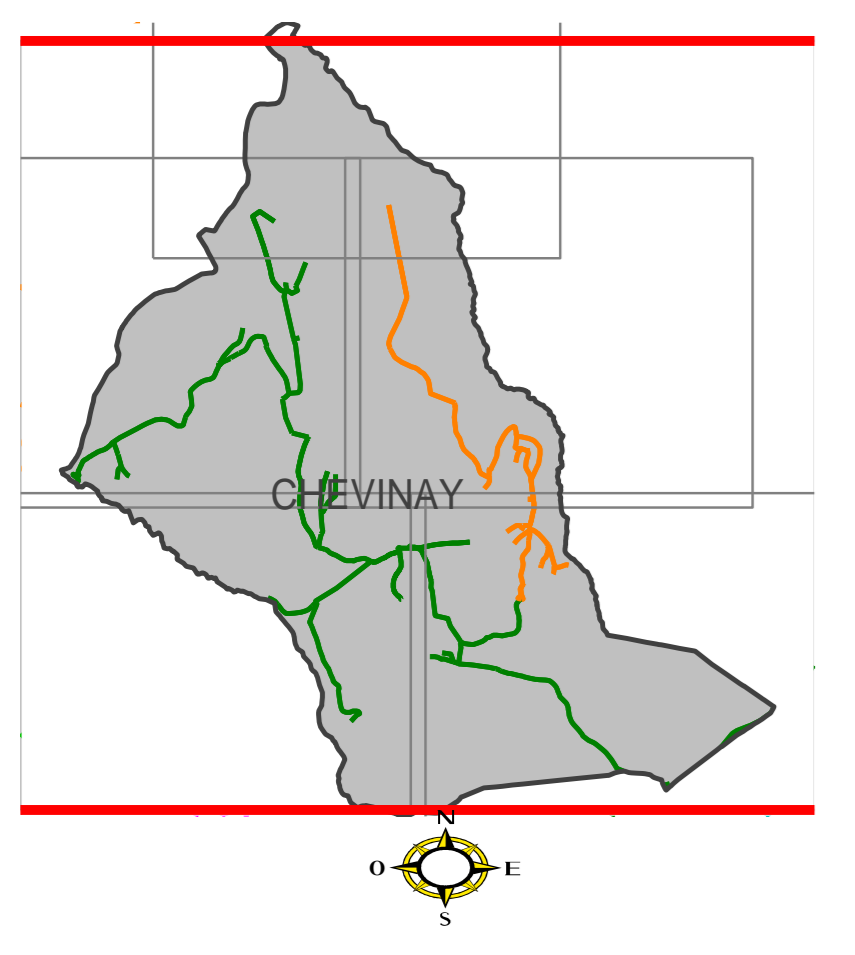


DEPARTEMENT DU RHONE

**CHEVINAY
 PLAN GENERAL**

S.I.E. SUD-OUEST-LYONNAIS

ALIMENTATION EN EAU POTABLE

	REGION AUVERGNE RHONE ALPES	
	988, Chemin Pierre DREVET CS 20152 69141 RILLIEUX-LA-PAPE Cedex	
Planche: 1/1	Date de Création:	
Echelle: 1/ 5500	Date d'édition: 03/07/2017	
5298	Dessinateur: RD	